

## "Les promenades de Rhuys"

Rue Jean-Bernard Le Bot  
56730 - St Gildas de Rhuys

### SOCOBRET

1, Avenue Pierre Mendès-France - 56600 Lanester


### Agence Guiolet-Belbeoc'h

10 place de la Madeleine - 56000 Vannes





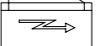
### Bâtiment C - RDC - 301 - T3

Date : 13.05.2019

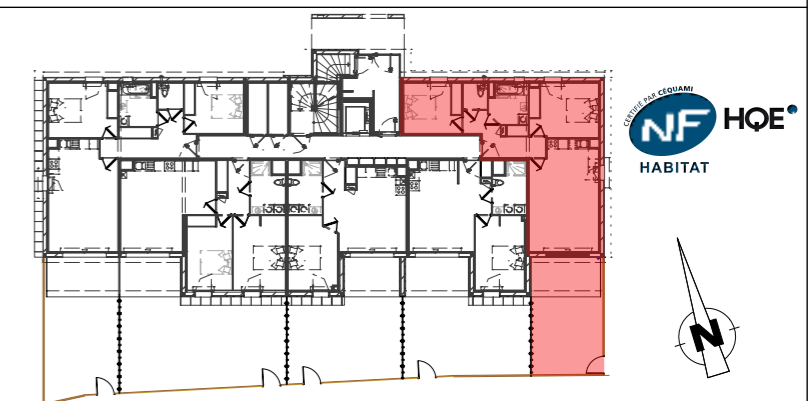
	SURFACES (m <sup>2</sup> )
Entrée / Dégagmt + PI	8,35
Séjour / Cuisine	25,95
Chambre 1 + PI	13
Chambre 2 + PI	10,26
Salle d'eau	5,22
WC	2,26
<b>TOTAL SURFACES</b>	<b>65,04</b>
Terrasse	9,76
Jardin	20,18

 

**LEGENDE :**

Sèche serviette :		Soffite ou faux-plafond :	
Chaudière :		Retombée :	
Tableau électrique :			

Nota: En fonction des nécessités techniques de la réalisation, des modifications sont susceptibles d'être apportées à ce plan. Les surfaces indiquées sont approximatives, les soffites, faux-plafonds, rampants, gaines sont susceptibles d'évoluer en situation, en nombre et en dimension. Les canalisations, les retombées, les regards ne sont pas figurés. Les emplacements éventuels des équipements sont donnés à titre indicatif et sont susceptibles d'évoluer pour des arçons techniques. Le végétation n'est pas contractuelle. Les éléments de mobilier (meubles et plan de travail) ne sont placés qu'à titre indicatif

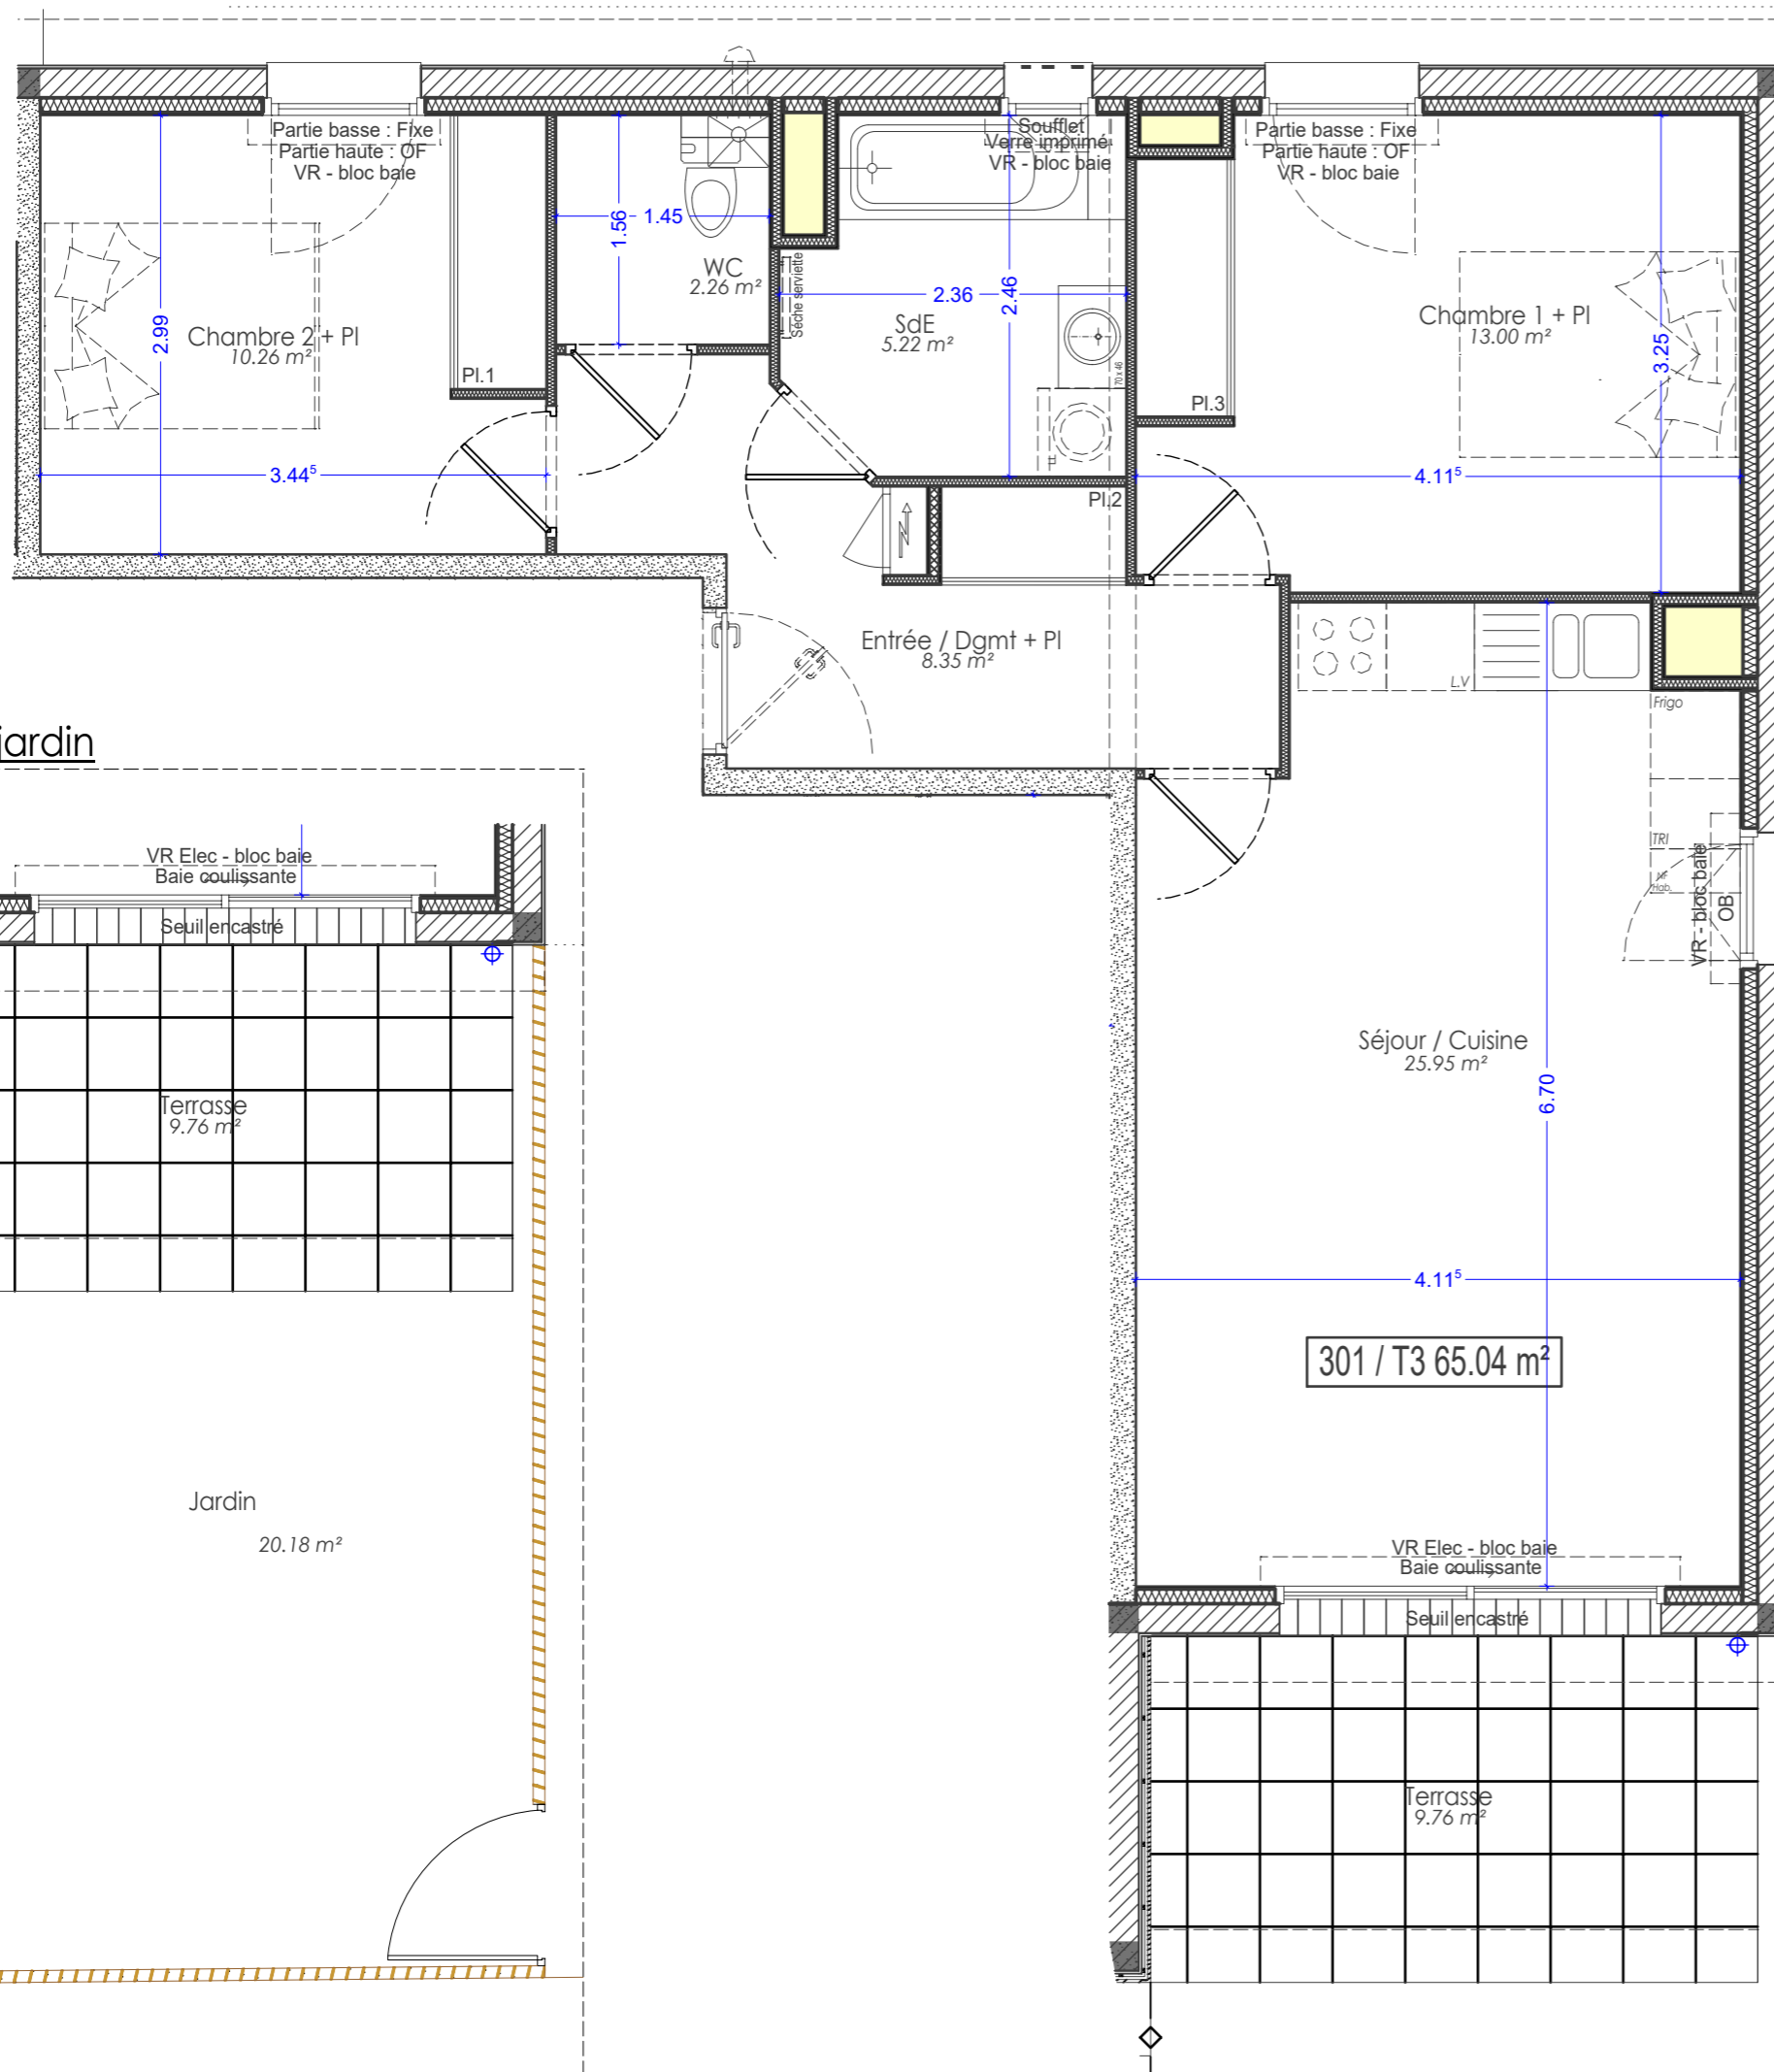

### Extrait sur jardin

