

"Les promenades de Rhuys"

Rue Jean-Bernard Le Bot
56730 - St Gildas de Rhuys

SOCOBRET


1, Avenue Pierre Mendès-France - 56600 Lanester

Agence Guiolet-Belbeoc'h


10 place de la Madeleine - 56000 Vannes

Bâtiment B - 1 ETAGE - 211 - T3


Date : 13.05.2019

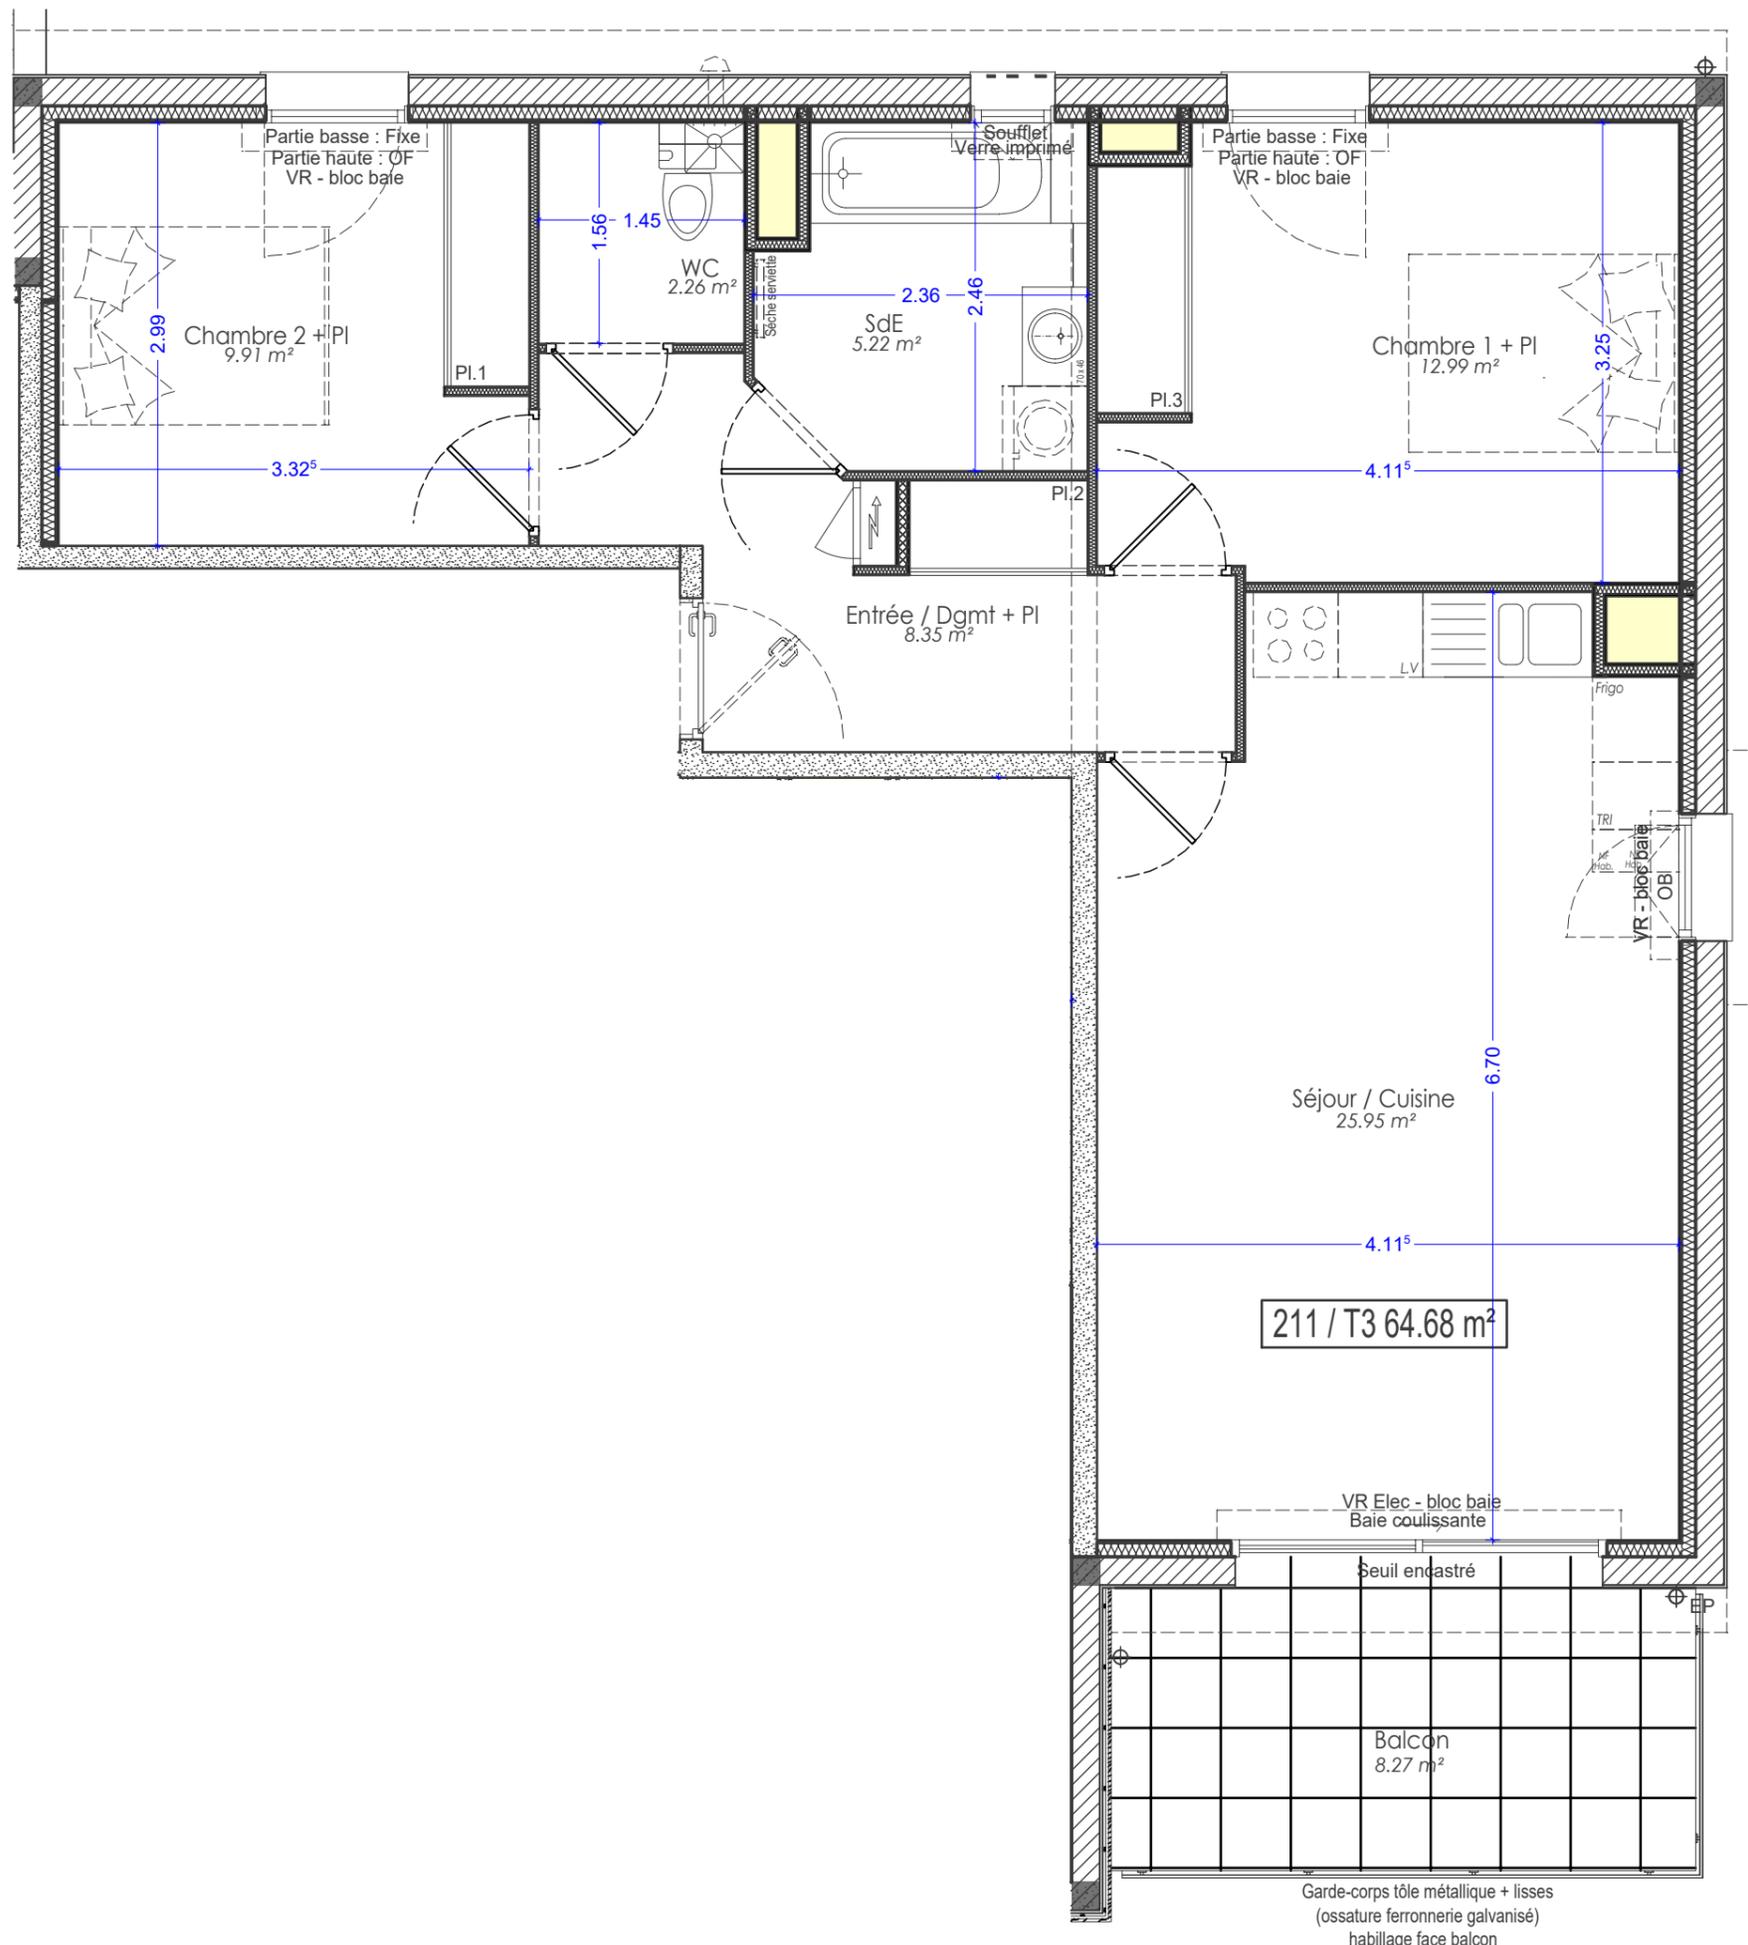

	SURFACES (m ²)
Entrée / Dégagmt + PI	8,35
Séjour / Cuisine	25,95
Chambre 1 + PI	12,99
Chambre 2 + PI	9,91
Salle d'eau	5,22
WC	2,26
TOTAL SURFACES	64,68
Balcon	8,27

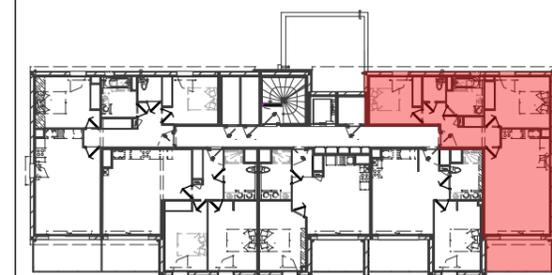

LEGENDE :

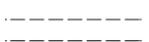Sèche serviette :		Soffite ou faux-plafond :	
Chaudière :		Retombée :	
Tableau électrique :			

Nota: En fonction des nécessités techniques de la réalisation, des modifications sont susceptibles d'être apportées à ce plan. Les surfaces indiquées sont approximatives, les soffites, faux-plafonds, rampants, gaines sont susceptibles d'évoluer en situation, en nombre et en dimension. Les canalisations, les retombées, les regards ne sont pas figurés. Les emplacements éventuels des équipements sont donnés à titre indicatif et sont susceptibles d'évoluer pour des arisons techniques. Le végétation n'est pas contractuelle. Les éléments de mobilier (meubles et plan de travail) ne sont placés qu'à titre indicatif