



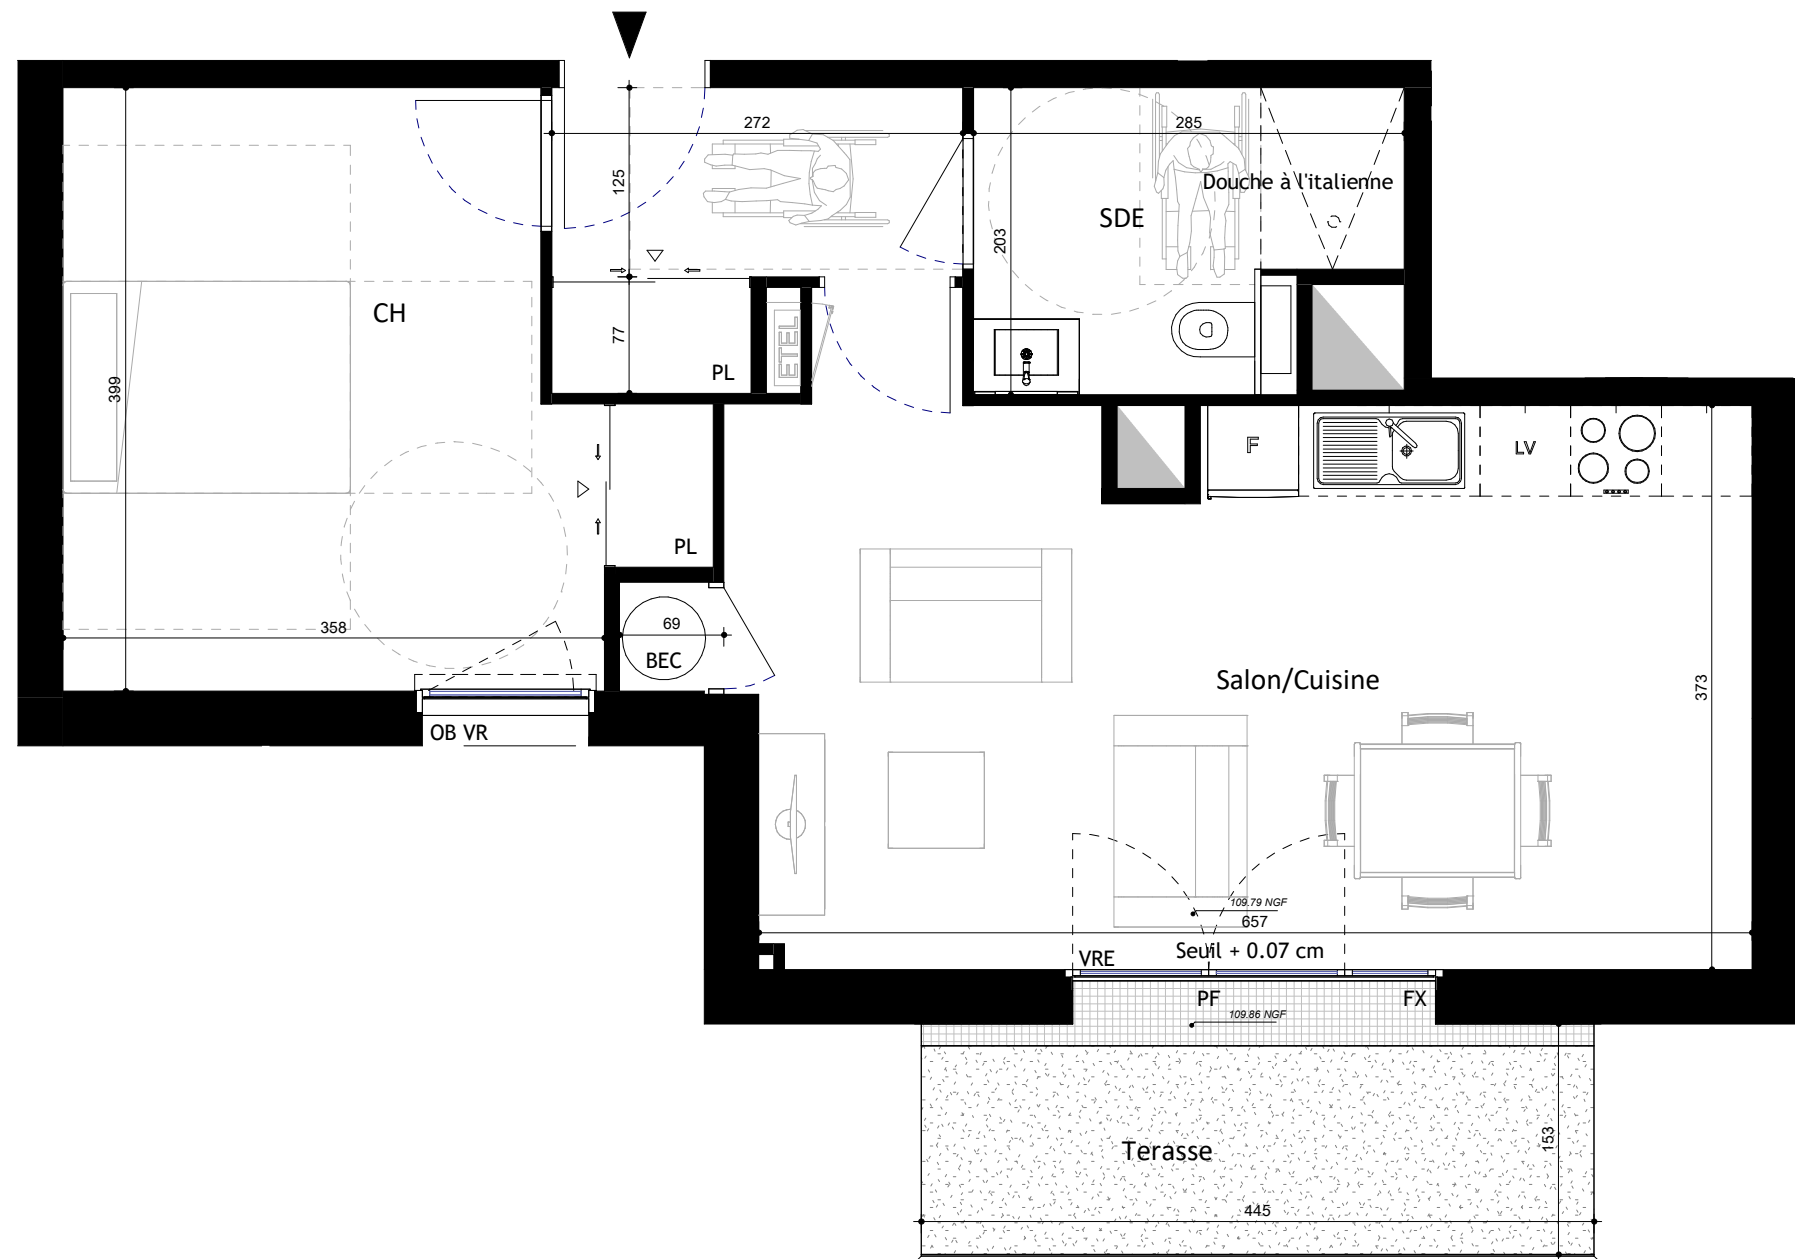

Les Quatre Saisons

Rue de la Mairie, 35320 Crevin

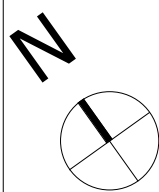

Maitre d'ouvrage : EPACIL HABITAT
20 rue Guy Ropartz - 35042 Rennes cedex
Tél: 02 99 27 20 00 - Fax : 02 99 63 65 11


Pablo Palomino Architecte

10 rue Franz Heller 35700 RENNES
Tel : 09 84 39 07 47

Niveau	TYPE	N° Appartement
RDC	T2	005

SURFACES HABITABLES	
Salon/Cuisine	25.77 m²
CH	14.19 m²
SDE	4.96 m²
Dgt	4.42 m²
SURFACES HABITABLE TOTALE :	
49.34 m²	

SURFACES ANNEXES	
Terrasse	7.11 m²
SURFACES ANNEXES TOTALE :	
7.11 m²	

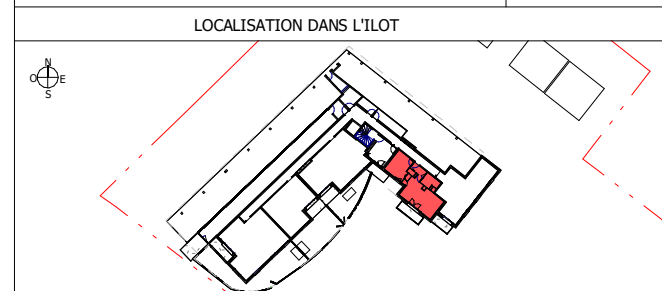

LEGENDE DU PLAN:

 ETEL	Tableau électrique	 Talu	 Cailleboti
	Gaine technique	FAF Fenêtre allège fixe	OB Ossilo battant
	Soffites et faux plafonds	PF Porte-fenêtre	OF Ouvrant à la française
	Herbe	FX Chassie fixe	VRE Volet roulant électrique
	Bande gravillonnée	VR Volet Roulant	VR Volet Roulant
	Stabilisé compacté	PAC Pompe à chaleur	LL Lave linge
		HS Hauteur seuil	LV Lave vaisselle
		CH Clôture séparative Hauteur 1m	C Cuisson
		CD Chaudière	TRI Emplacement bac de tri sélectif
		BEC Ballon d'eau chaude	R Réfrigérateur

Etabli le : 09/12/2025

« En fonction des nécessités techniques de la réalisation, des modifications sont susceptibles d'être apportées à ce plan, qui ne revêt, avant d'être annexé à l'acte authentique de vente, qu'un caractère informatif. Les surfaces indiquées sont approximatives. Les soffites, faux-plafonds, retombées et gaines sont susceptibles d'évoluer en situation, en nombre et en dimensions. La végétalisation n'est pas contractuelle. Les éléments de mobilier (meubles et plans de travail) ne sont présentés qu'à titre indicatif. Les accès aux terrasses et prolongements extérieurs peuvent comporter un seuil ou une hauteur de marche à franchir. Cette hauteur est susceptible d'évoluer en raison de contraintes techniques. »