
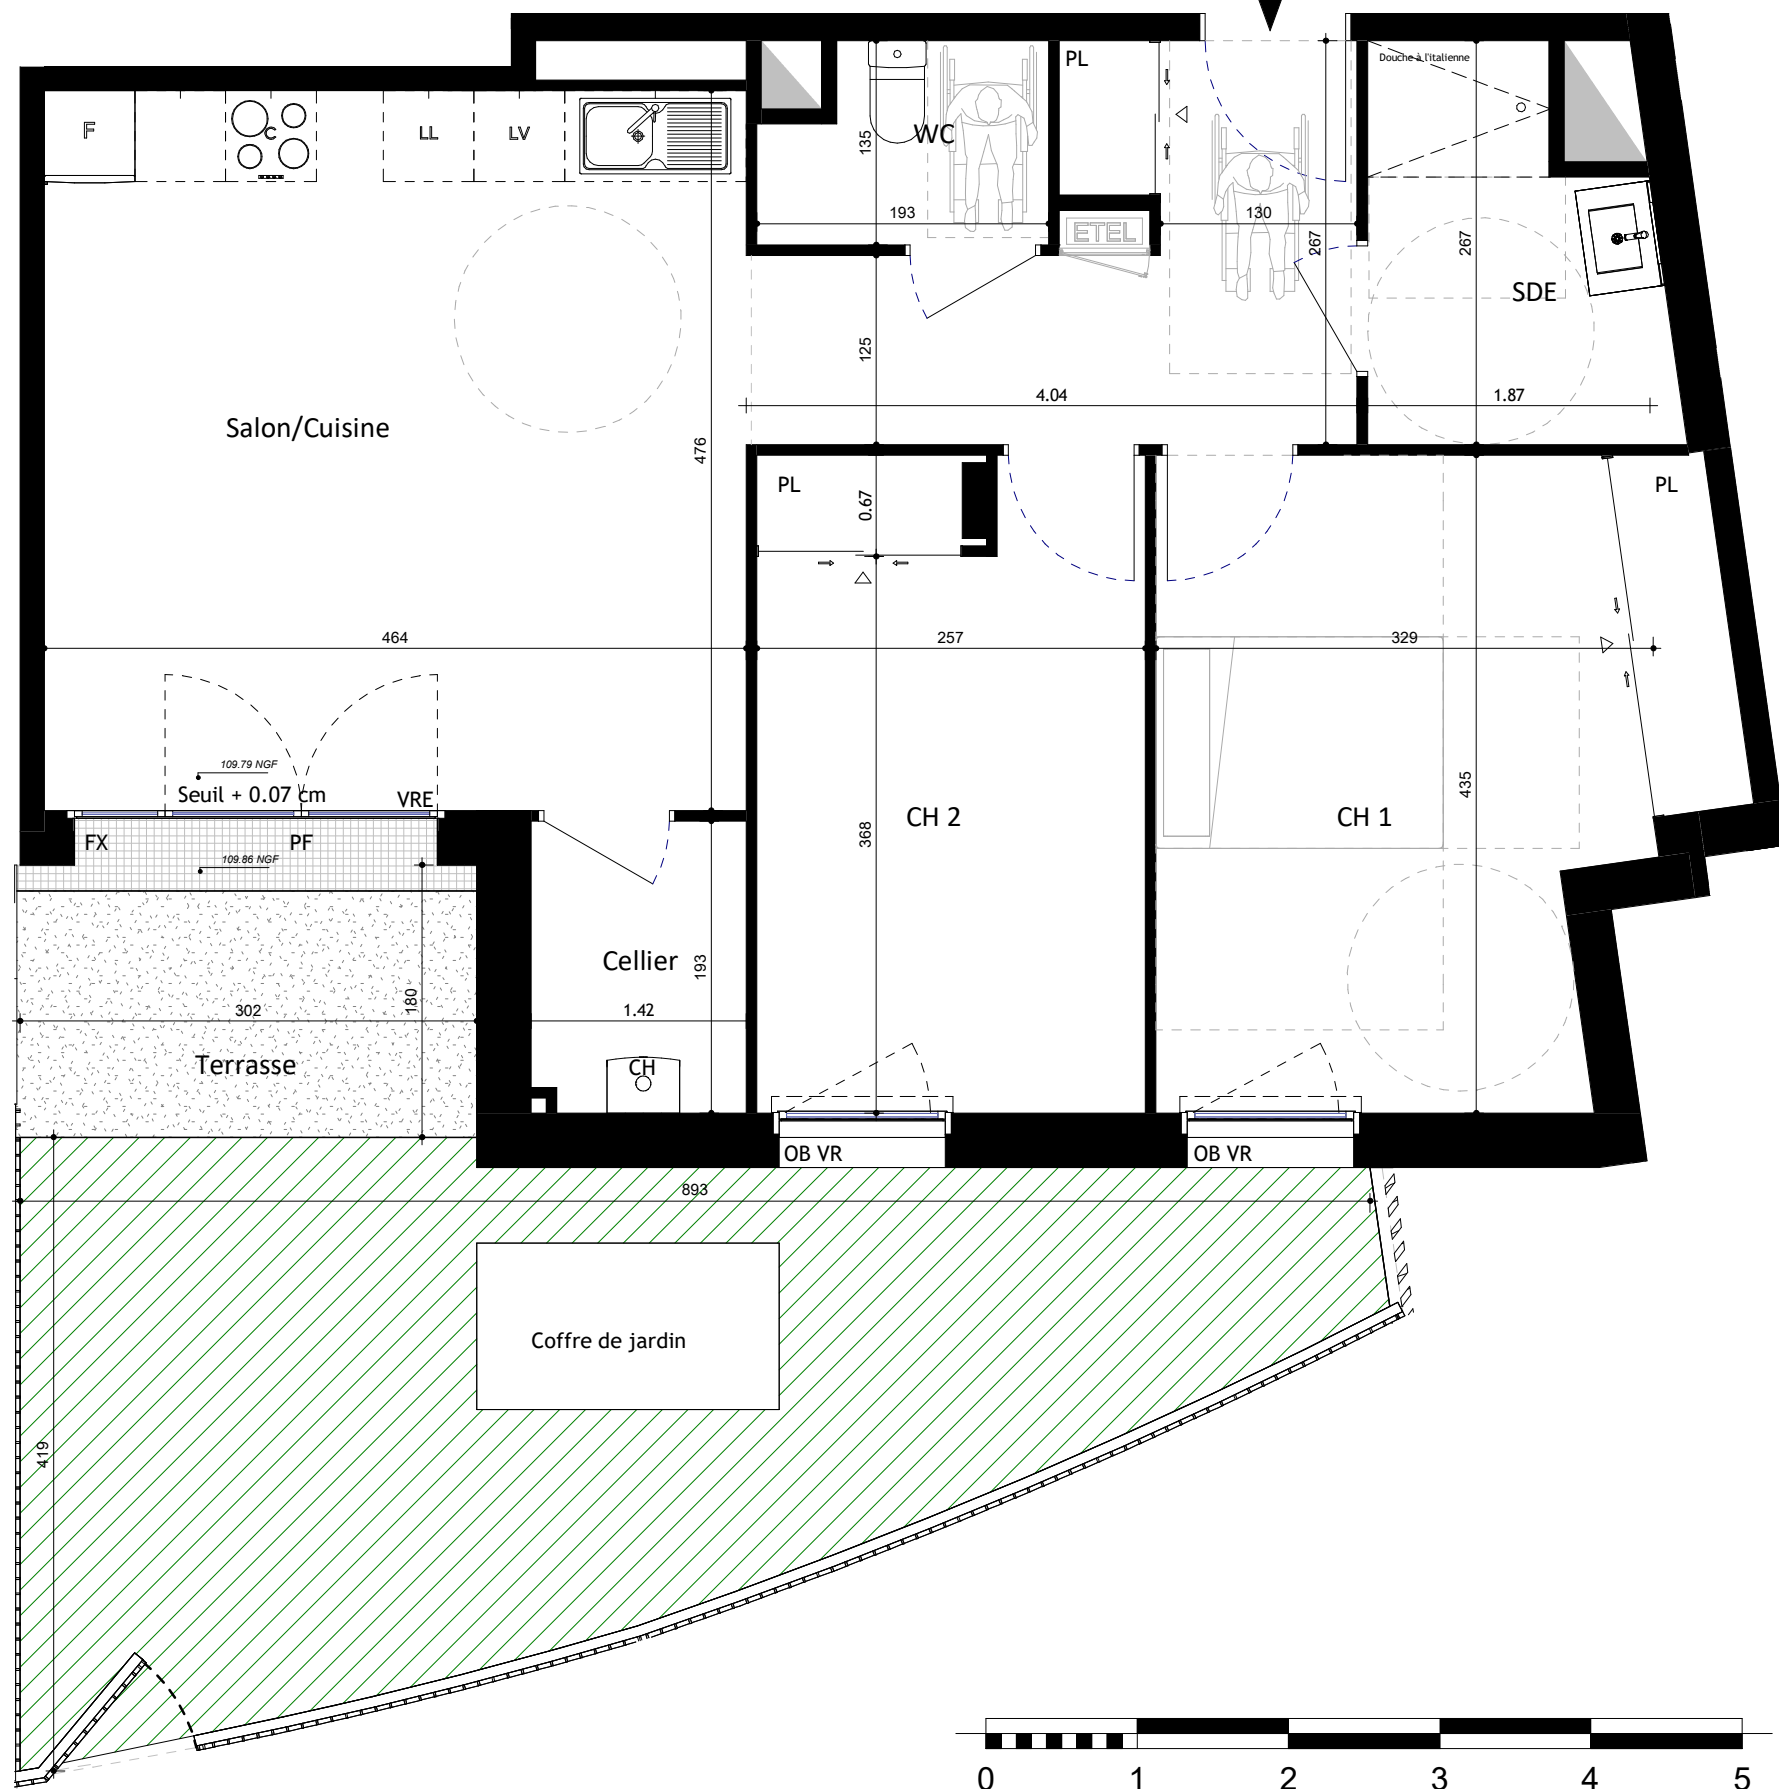


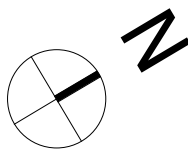

« En fonction des nécessités techniques de la réalisation, des modifications sont susceptibles d'être apportées à ce plan, qui ne revêt, avant d'être annexé à l'acte authentique de vente, qu'un caractère informatif. Les surfaces indiquées sont approximatives. Les soffites, faux-plafonds, retombées et gaines sont susceptibles d'évoluer en situation, en nombre et en dimensions. La végétalisation n'est pas contractuelle. Les éléments de mobilier (meubles et plans de travail) ne sont présentés qu'à titre indicatif. Les accès aux terrasses et prolongements extérieurs peuvent comporter un seuil ou une hauteur de marche à franchir. Cette hauteur est susceptible d'évoluer en raison de contraintes techniques. »

Les Quatre Saisons

Rue de la Mairie, 35320 Crevin

Espacil
Groupe ActionLogement


Maitre d'ouvrage : EPACIL HABITAT
20 rue Guy Ropartz - 35042 Rennes cedex
Tél: 02 99 27 20 00 - Fax : 02 99 63 65 11

Pablo Palomino Architecte

10 rue Franz Heller 35700 RENNES
Tel : 09 84 39 07 47

Niveau	TYPE	N° Appartement
RDC	T3	001

SURFACES HABITABLES	
Salon/Cuisine	22.14 m ²
CH 1	14.67 m ²
CH 2	11.05 m ²
Dgt	7.72 m ²
SDE	4.60 m ²
Cellier	2.72 m ²
WC	2.31 m ²
SURFACES HABITABLE TOTALE :	65.21 m²
SURFACES ANNEXES	
Jardin	23.95 m ²
Terrasse	5.47 m ²
SURFACES ANNEXES TOTALE :	29.42 m²

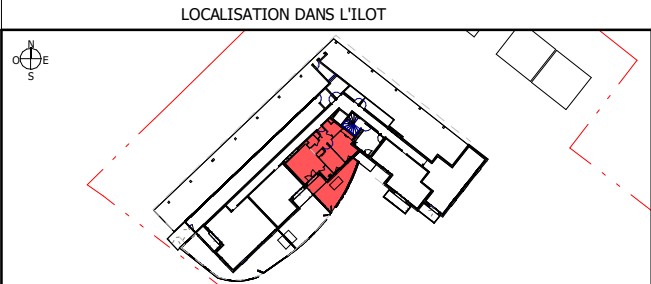

LEGENDE DU PLAN:

ETEL	Tableau électrique		Talu		Callebati
	Gaine technique	FAF	Fenêtre allège fixe	OB	Ossilo battant
	Soffites et faux plafonds	PF	Porte-fenêtre	OF	Ouvrant à la française
	Herbe	FX	Chassie fixe	VRE	Volet roulant électrique
	Bande gravillonnée	VR	Volet Roulant	VR	Volet Roulant
	Stabilisé compacté	PAC	Pompe à chaleur	LL	Lave linge
		HS	Hauteur seuil	LV	Lave vaisselle
		CH	Clôture séparative Hauteur 1m	C	Cuisson
		CD	Chaudière	TRI	Emplacement bac de tri sélectif
		BE	Ballon d'eau chaude	R	Réfrigérateur

Etabli le : 09/12/2025