
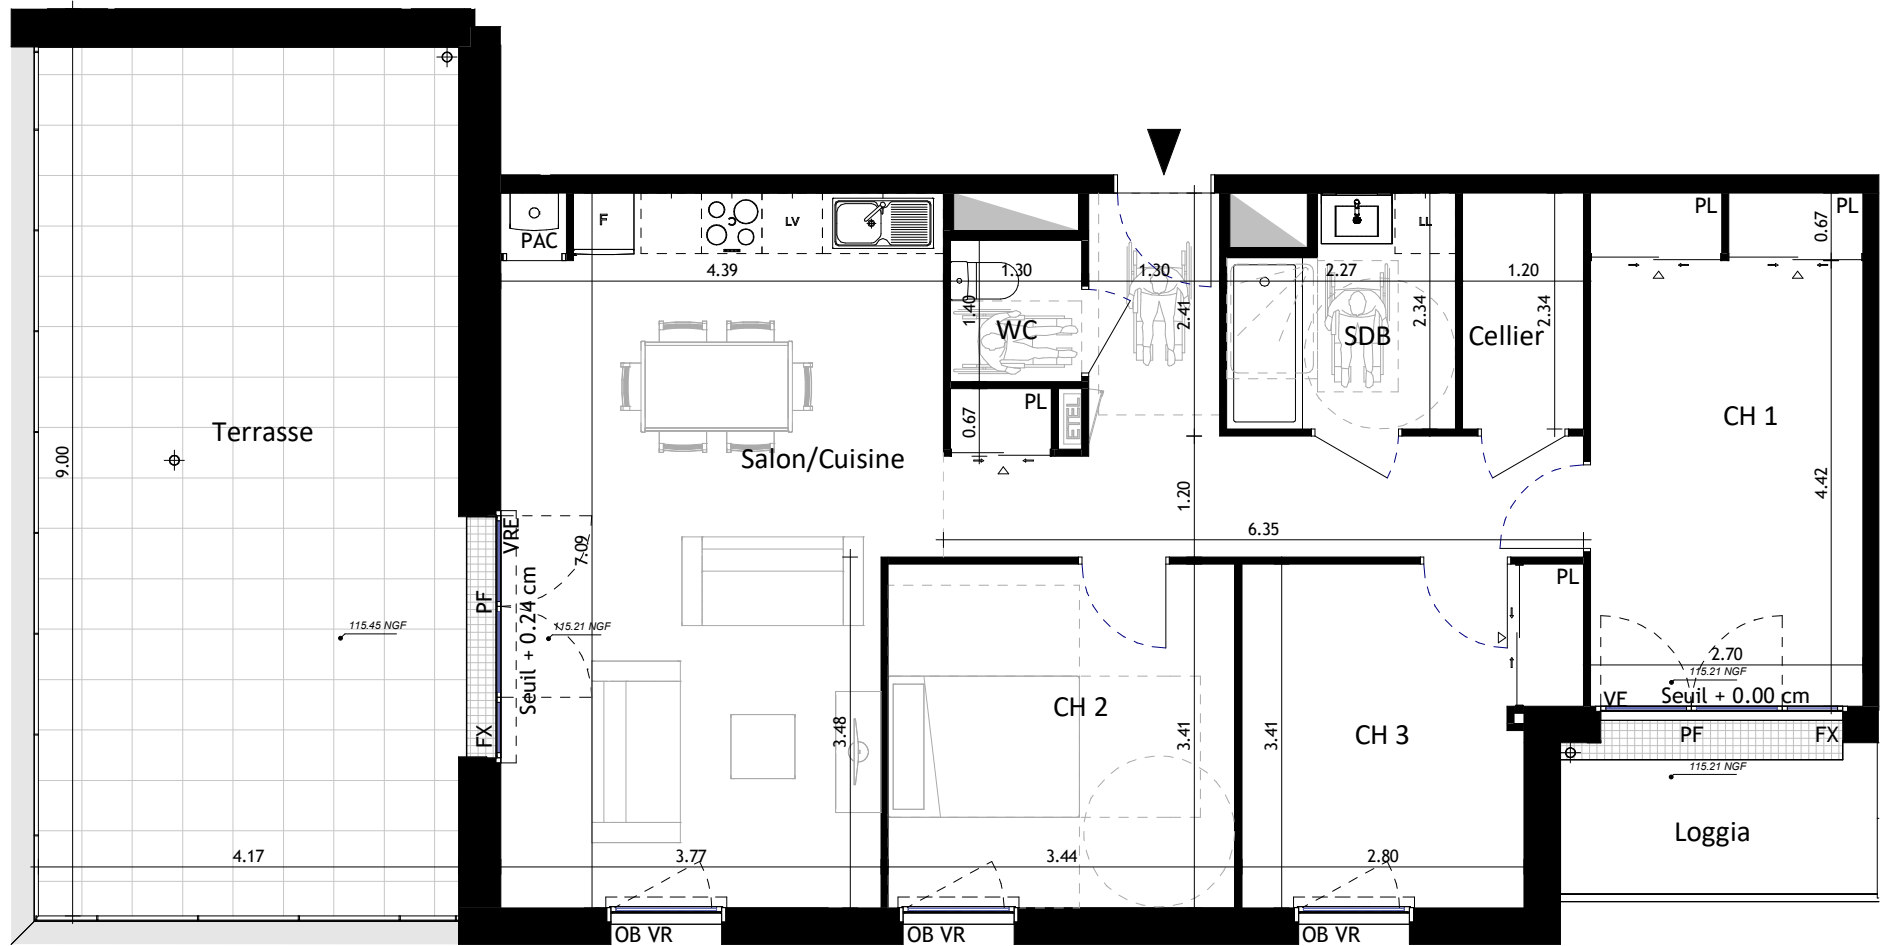


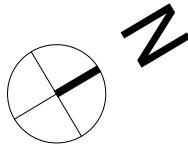

« En fonction des nécessités techniques de la réalisation, des modifications sont susceptibles d'être apportées à ce plan, qui ne revêt, avant d'être annexé à l'acte authentique de vente, qu'un caractère informatif. Les surfaces indiquées sont approximatives. Les soffites, faux-plafonds, retombées et gaines sont susceptibles d'évoluer en situation, en nombre et en dimensions. La végétalisation n'est pas contractuelle. Les éléments de mobilier (meubles et plans de travail) ne sont présentés qu'à titre indicatif. Les accès aux terrasses et prolongements extérieurs peuvent comporter un seuil ou une hauteur de marche à franchir. Cette hauteur est susceptible d'évoluer en raison de contraintes techniques. »

Les Quatre Saisons

Rue de la Mairie, 35320 Crevin

Espacil
Groupe ActionLogement

Maitre d'ouvrage : EPACIL HABITAT
20 rue Guy Ropartz - 35042 Rennes cedex
Tél: 02 99 27 20 00 - Fax : 02 99 63 65 11


Pablo Palomino Architecte

10 rue Franz Heller 35700 RENNES
Tel : 09 84 39 07 47

Niveau	TYPE	N° Appartement
R+2	T4	202

SURFACES HABITABLES	
Salon/Cuisine	28.92 m ²
CH 1	13.70 m ²
CH 2	11.73 m ²
Dgt	11.14 m ²
CH 3	10.34 m ²
SDB	4.74 m ²
Cellier	2.81 m ²
WC	1.82 m ²
SURFACES HABITABLE TOTALE :	85.20 m²

SURFACES ANNEXES	
Terrasse	36.61 m ²
Loggia	4.72 m ²
SURFACES ANNEXES TOTALE :	41.33 m²

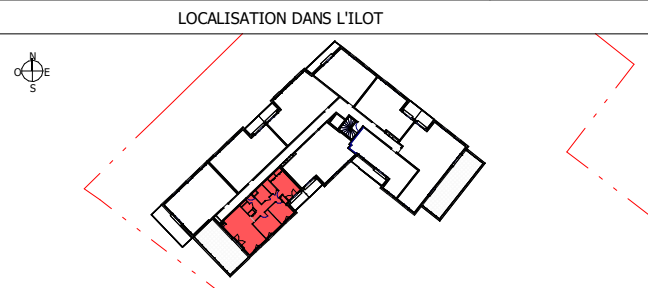

LEGENDE DU PLAN:

 ETEL	Tableau électrique	 Talu	 Cailleboti
	FAF Fenêtre allège fixe	OB Ossilo battant	
	PF Porte-fenêtre	OF Ouvrant à la française	
	FX Chassie fixe	VRE Volet roulant électrique	
	VR Volet Roulant	VR Volet Roulant	
	PAC Pompe à chaleur	LL Lave linge	
	HS Hauteur seuil	LV Lave vaisselle	
	CH Clôture séparative Hauteur 1m	C Cuisson	
	CD Chaudière	TRI Emplacement bac de tri sélectif	
	BEC Ballon d'eau chaude	R Réfrigérateur	

Etabli le : 09/12/2025