

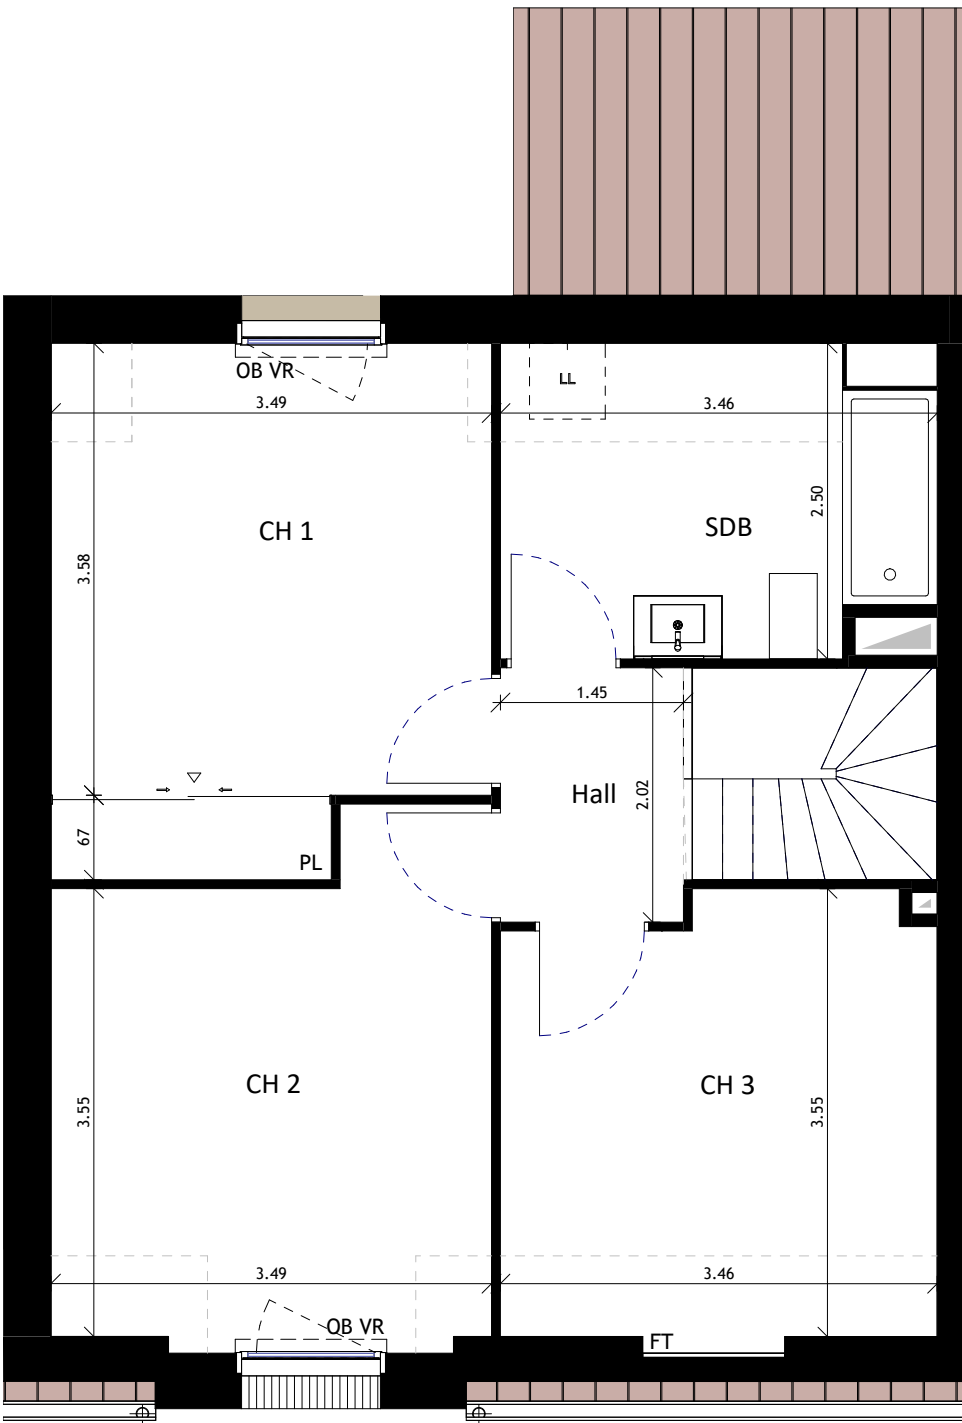
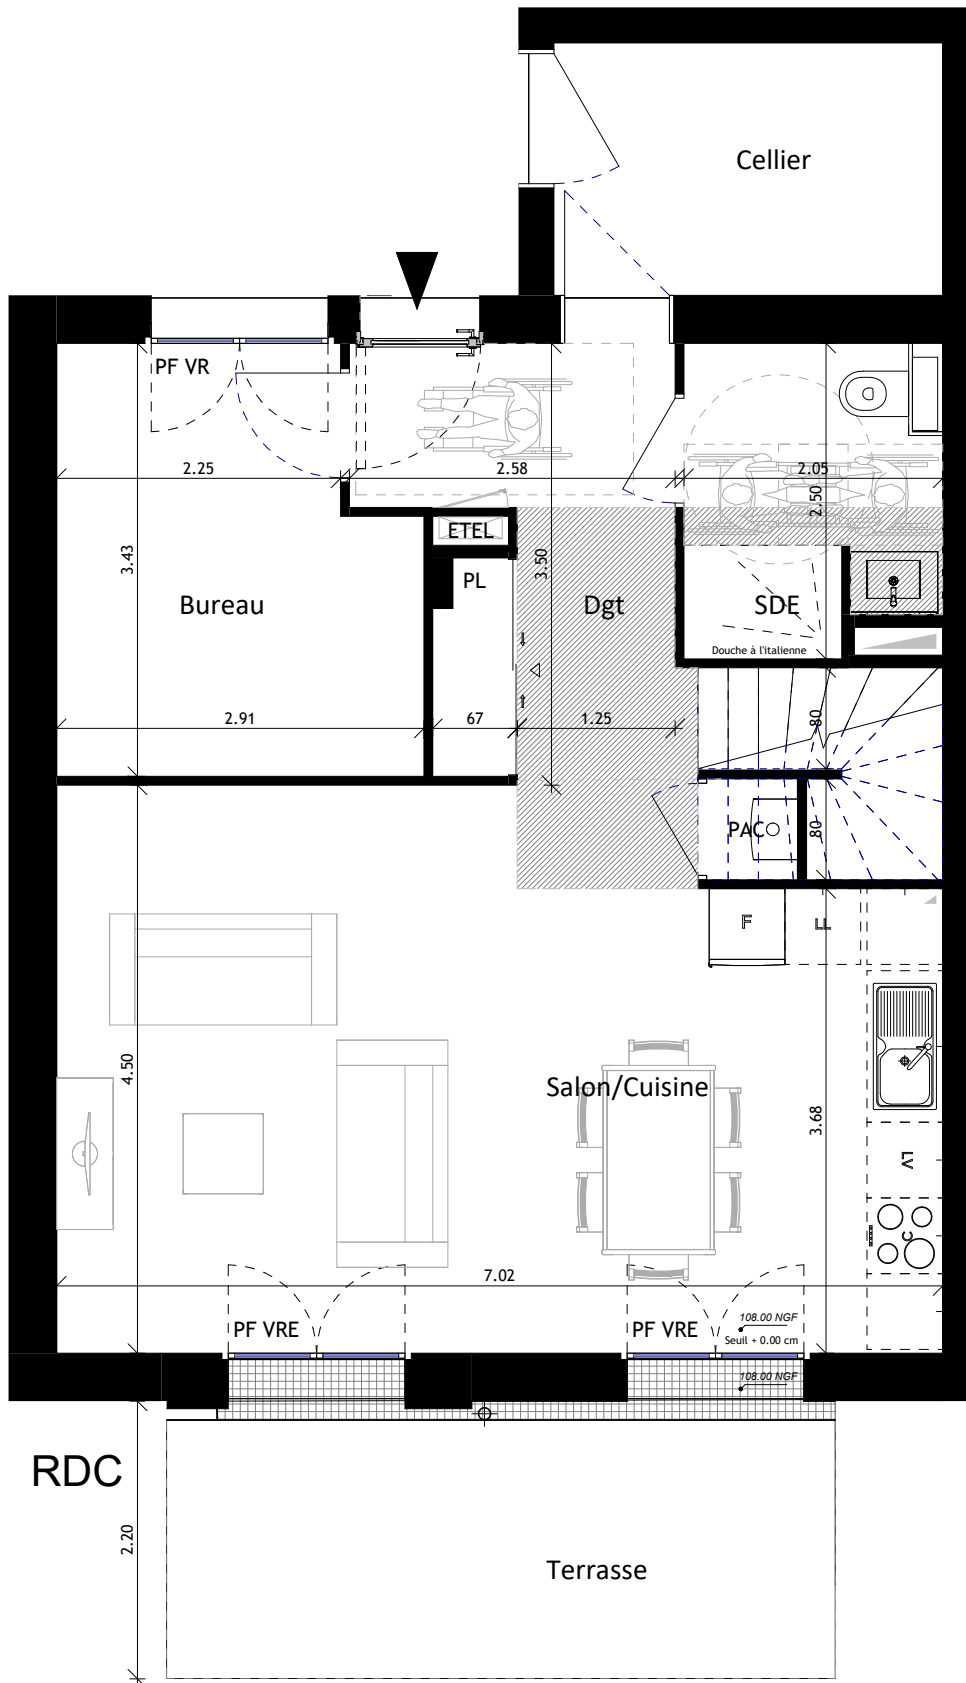


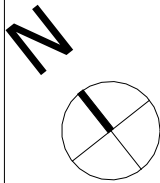

ÉTAGE

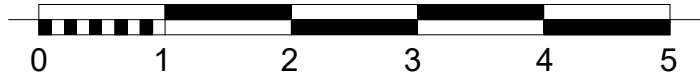

« En fonction des nécessités techniques de la réalisation, des modifications sont susceptibles d'être apportées à ce plan, qui ne revêt, avant d'être annexé à l'acte authentique de vente, qu'un caractère informatif. Les surfaces indiquées sont approximatives. Les soffites, faux-plafonds, retombées et gaines sont susceptibles d'évoluer en situation, en nombre et en dimensions. La végétalisation n'est pas contractuelle. Les éléments de mobilier (meubles et plans de travail) ne sont présentés qu'à titre indicatif. Les accès aux terrasses et prolongements extérieurs peuvent comporter un seuil ou une hauteur de marche à franchir. Cette hauteur est susceptible d'évoluer en raison de contraintes techniques. »

Les Quatre Saisons

Rue de la Mairie 35320 Crevin



Maitre d'ouvrage : ESPACIL HABITAT 20 Rue Guy Ropartz - 35042 RENNES cedex Tel : 02 99 78 19 20




Pablo Palomino Architecte

10 rue Franz Heller 35700 RENNES

Tel : 09 84 39 07 47

Niveau	TYPE	N° MAISON
RDC et R+1	T5	M09

SURFACES HABITABLES		
Salon/Cuisine	30.69 m ²	
CH 1	13.33 m ²	
CH 2	12.23 m ²	
CH 3	9.47 m ²	
Bureau	9.08 m ²	
Dgt	7.32 m ²	
SDB	5.63 m ²	
SDE	4.61 m ²	
Hall	2.92 m ²	
SURFACES HABITABLE TOTALE :	95.28 m²	
SURFACES ANNEXES		
Jardin	156.76 m ²	
Terrasse	11.51 m ²	
Cellier	6.16 m ²	
SURFACES ANNEXES TOTALE :	174.43 m²	
LOCALISATION DANS L'ÎLOT		
LEGENDE DU PLAN:		
Tableau électrique	Talu	Cailleboti
Gaine technique	FAF Fenêtre allège fixe	OB Ossilo battant
Soffites et faux plafonds	PF Porte-fenêtre	OF Ouvrant à la française
Herbe	FX Chassie fixe	VRE Volet roulant électrique
Bande gravillonnée	VR Volet Roulant	VR Volet Roulant
Stabilisé compacté	PAC Pompe à chaleur	LL Lave linge
	HS Hauteur seuil	LV Lave vaisselle
	CH Clôture séparative Hauteur 1m	C Cuisson
	CD Chaudière	TRI Emplacement bac de tri sélectif
	BEC Ballon d'eau chaude	R Réfrigérateur
Etabli le : 03/12/2025		

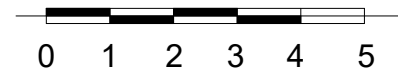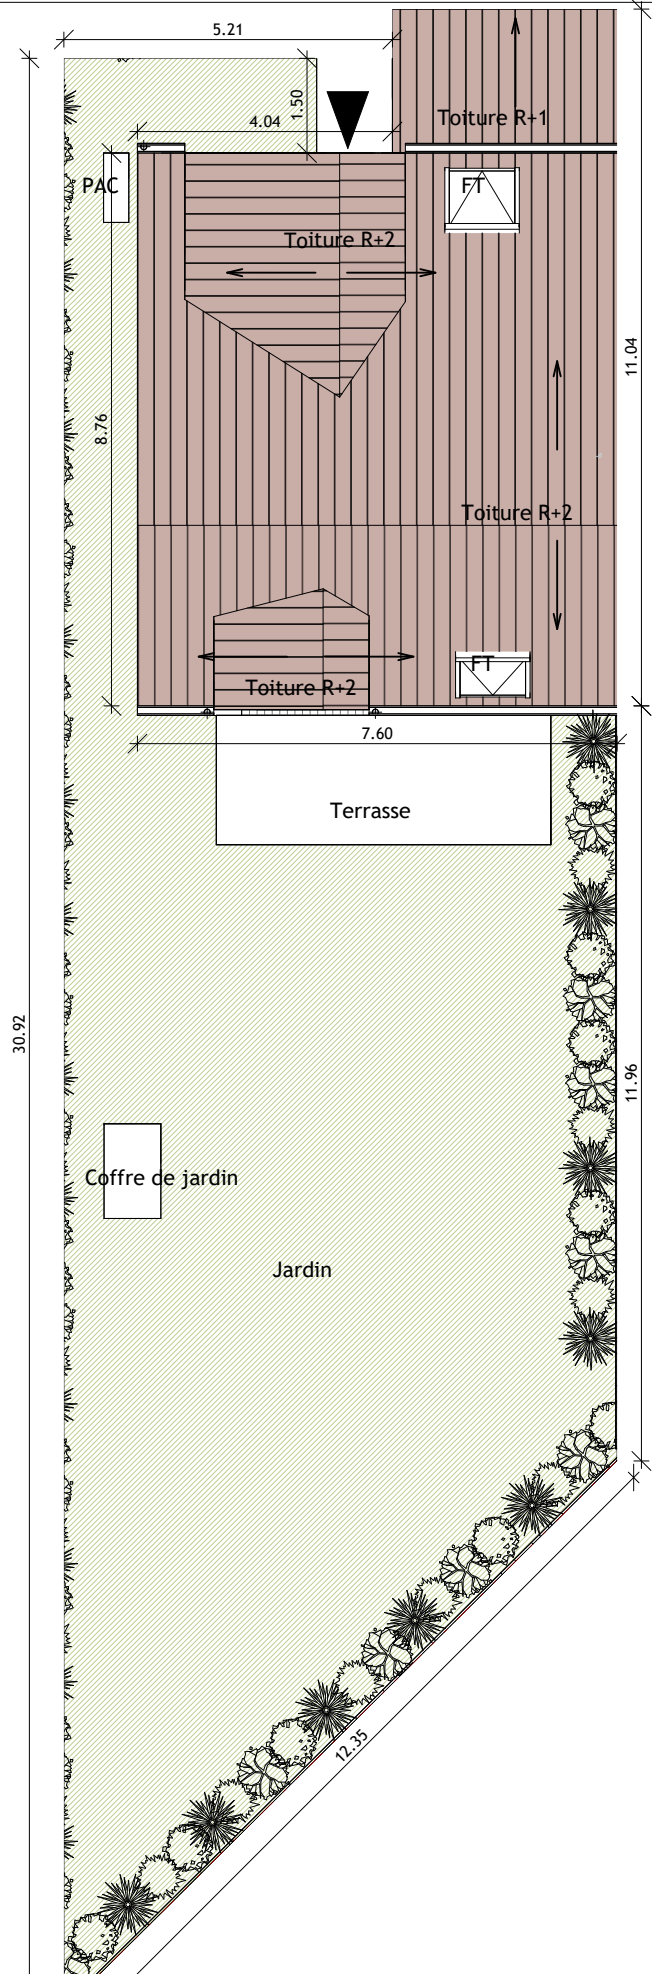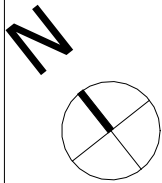

« En fonction des nécessités techniques de la réalisation, des modifications sont susceptibles d'être apportées à ce plan, qui ne revêt, ainsi, qu'un caractère informatif. Les surfaces indiquées sont approximatives. Les soffites, faux-plafonds, retombées et gaines sont susceptibles d'évoluer en situation, en nombre et en dimensions. La végétalisation n'est pas contractuelle. Les éléments de mobilier (meubles et plans de travail) ne sont présentés qu'à titre indicatif. Les accès aux terrasses et prolongements extérieurs peuvent comporter un seuil ou une hauteur de marche à franchir. Cette hauteur est susceptible d'évoluer en raison de contraintes techniques. »

Les Quatre Saisons

Rue de la Mairie 35320 Crevin



Maître d'ouvrage : ESPACIL HABITAT 20 Rue Guy Ropartz - 35042 RENNES cedex Tel : 02 99 78 19 20

Pablo Palomino Architecte

10 rue Franz Heller 35700 RENNES

Tel : 09 84 39 07 47

Niveau	TYPE	N° MAISON
Plan de masse	T5	M09

LOCALISATION DANS L'ÎLOT



LEGENDE DU PLAN:

ETEL	Tableau électrique		Talu		Cailleboti
	Gaine technique	FAF	Fenêtre allège fixe	OB	Ossilo battant
	Soffites et faux plafonds	PF	Porte-fenêtre	OF	Ouvrant à la française
	Herbe	FX	Chassie fixe	VRE	Volet roulant électrique
	Bande gravillonnée	VR	Volet Roulant	VR	Volet Roulant
	Stabilisé compacté	PAC	Pompe à chaleur	LL	Lave linge
		HS	Hauteur seuil	LV	Lave vaisselle
		CH	Clôture séparative Hauteur 1m	C	Cuisson
		CD	Chaudière	TRI	Emplacement bac de tri sélectif
		BEC	Ballon d'eau chaude	R	Réfrigérateur

Etabli le : 03/12/2025