


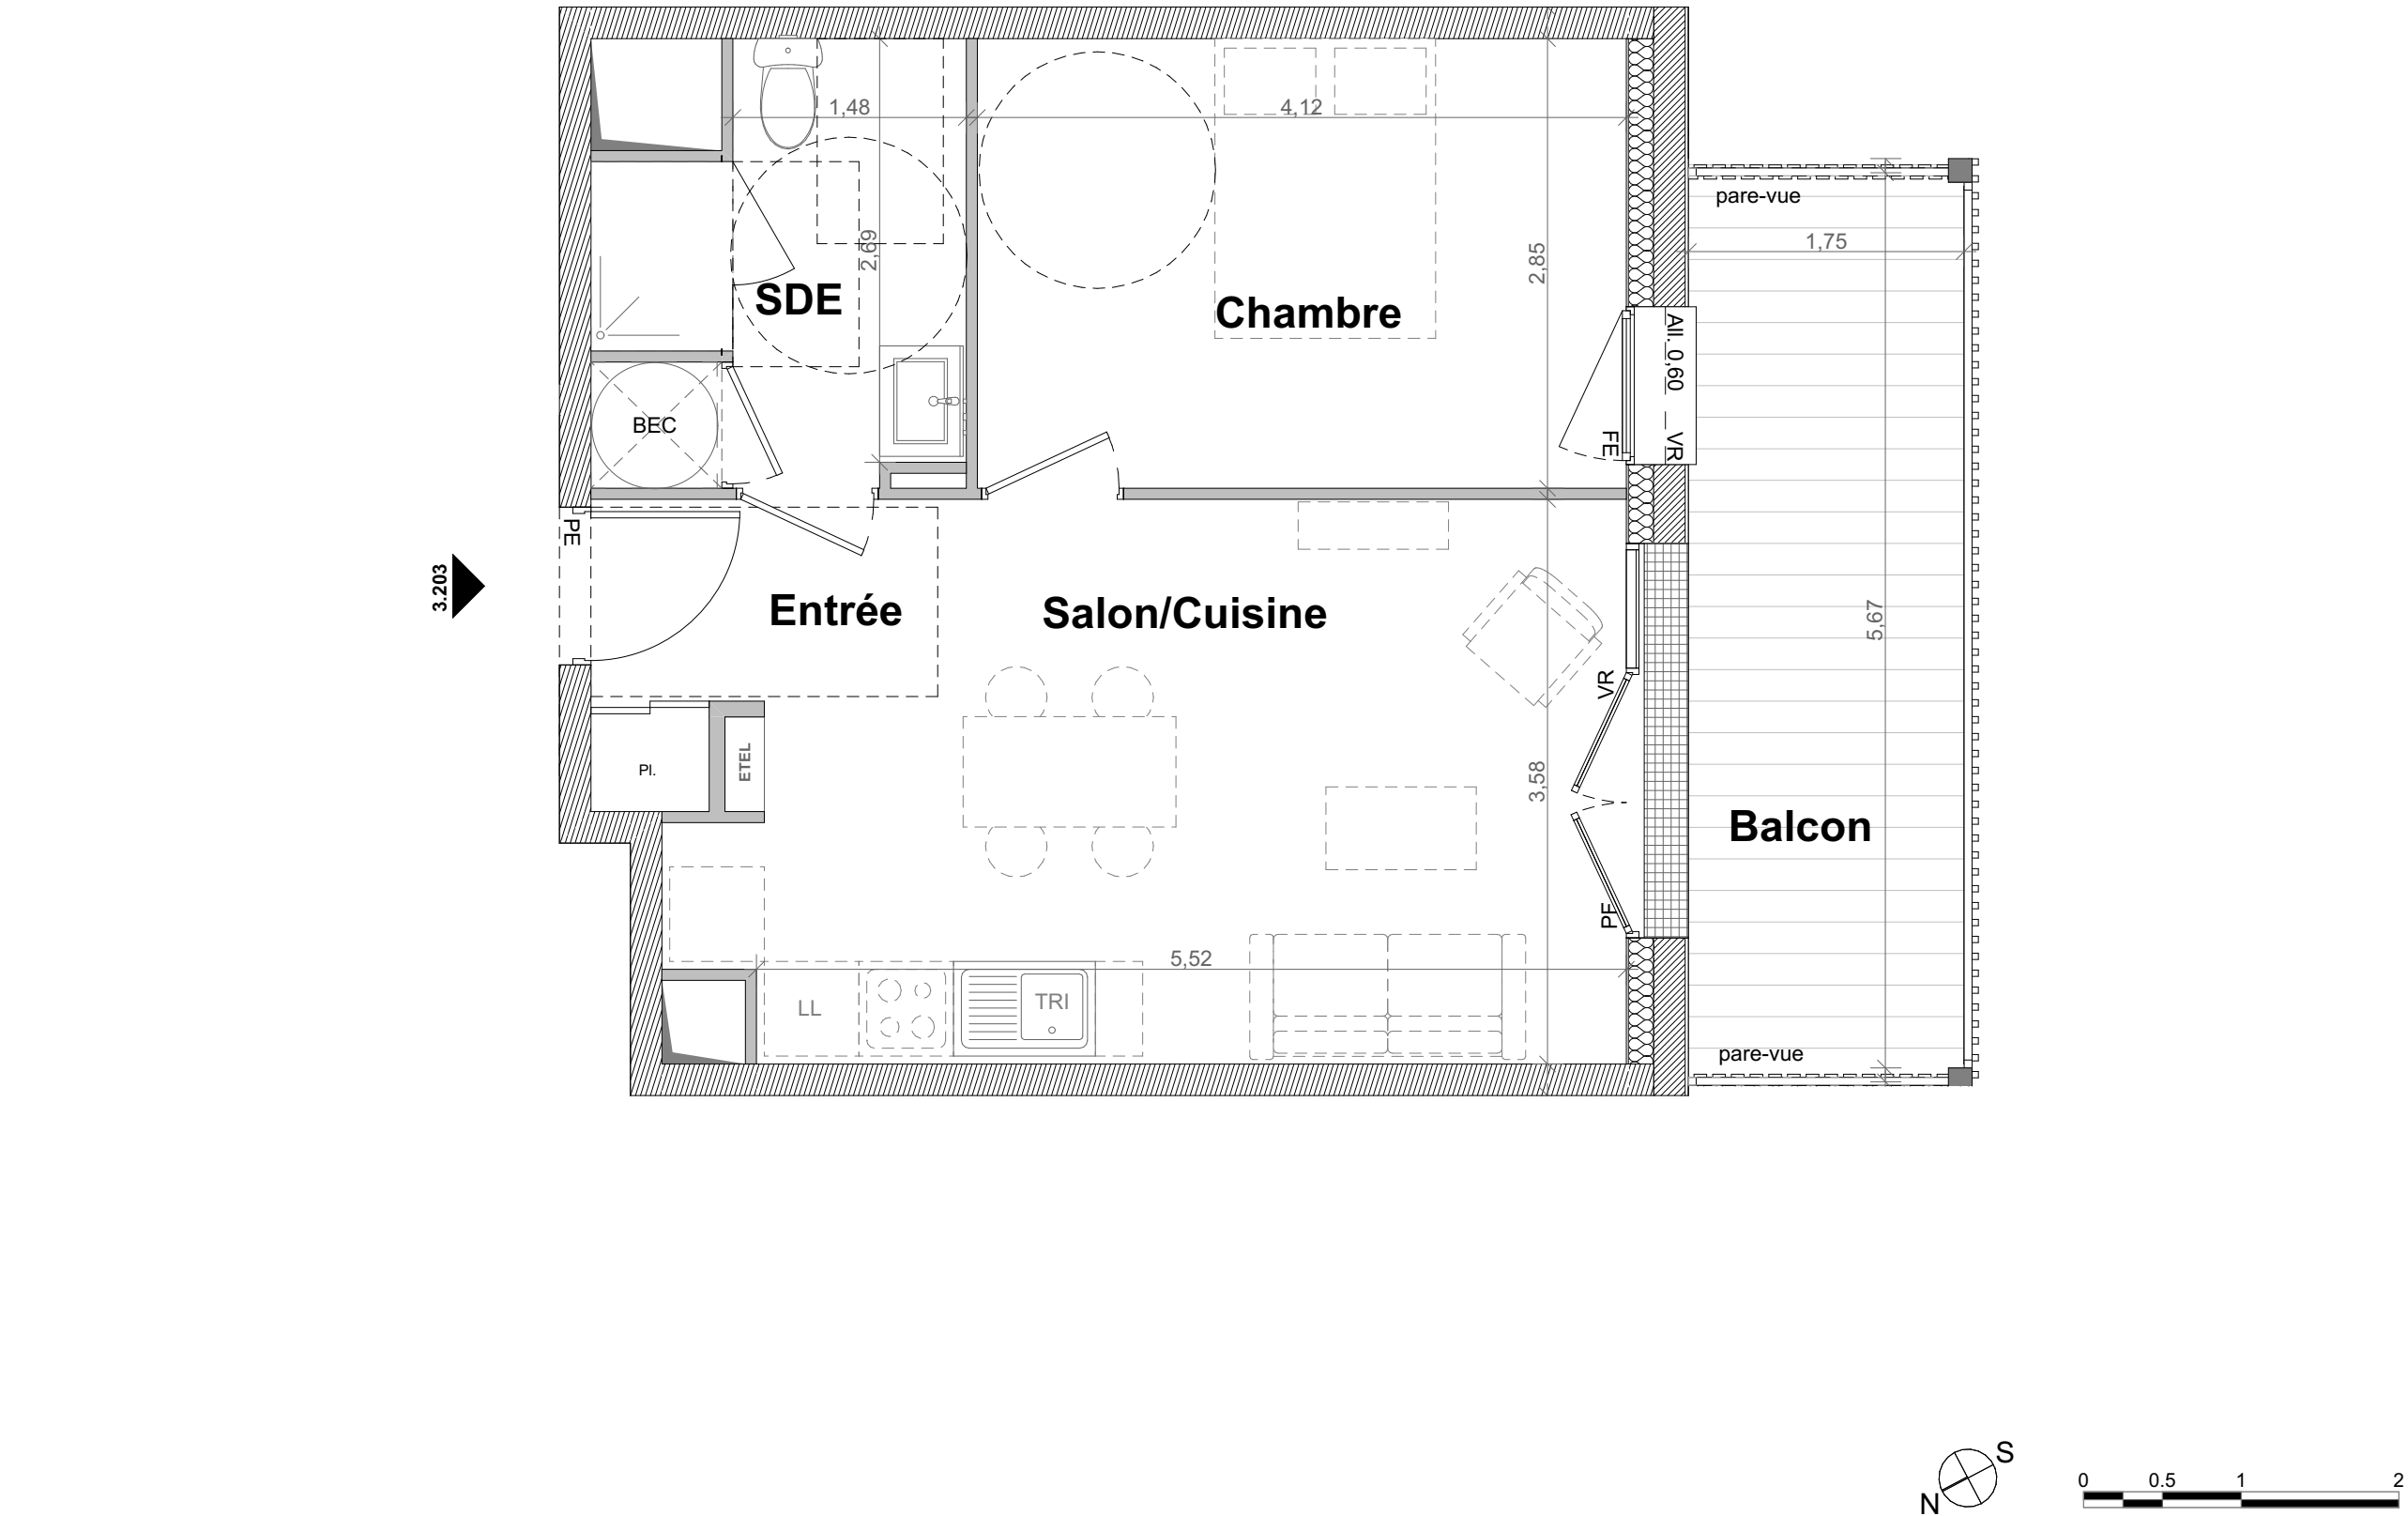

En fonction des nécessités techniques de la réalisation, des modifications sont susceptibles d'être apportées à ce plan qui ne revêt, avant d'être annexé à l'acte authentique de vente, qu'un caractère informatif. Les surfaces indiquées sont approximatives. Les soffites, faux-plafonds, retombées et gaines sont susceptibles d'évoluer en situation, en nombre et en dimensions. La végétalisation n'est pas contractuelle. Les éléments de mobilier (meubles et plans de travail) ne sont placés qu'à titre indicatif. Les accès aux terrasses et prolongements extérieurs peuvent comporter un surbau ou hauteur de marche à franchir.

LES REFLETS

Quartier les Bancs, 44270 Machecoul-Saint-Même

Espacil Accession

Groupe ActionLogement

15 rue Jeanne d'Arc CS 14618
44046 NANTES Cedex 1

3.203 - T2


Bâtiment C R+2

Entrée	1.93 m²
Salon/Cuisine	20.21 m²
Chambre 1	11.73 m²
Salle d'eau	4.93 m²

SURFACE HABITABLE TOTALE 39.90 m²

Terrasse	10.11 m²
----------	----------

Plan de repérage

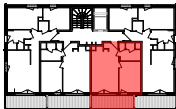

N

PE	Porte entrée
PF	Porte-Fenêtre
FE	Fenêtre
OB	Oscillo-battant
DP	Verre dépoli
VR	Volet Roulant Electrique
All.	Allège
LL / LV	Lave-linge / Lave-vaisselle
R	Réfrigérateur
TRI	Bacs de tri sélectif
BEC	Ballon Eau Chaude
ETEL	Espace Technique Electrique du Logement
PI.	Placard aménagé
BAL	Boîte aux lettres
	Gaine
	Faux-plafond / soffite
	Caillebotis
	Haie

10/10/2025

Vendredi

Vendredi Architecture & Urbanisme
1 allée d'Orléans, 44000 NANTES
projets@vendredi-architectes.com
02 40 75 92 85