

LES REFLETS

Quartier les Bancs, 44270 Machecoul-Saint-Même

Espacil Accession


Groupe ActionLogement

15 rue Jeanne d'Arc CS 14618
44046 NANTES Cedex 1

2.105 - T3

Bâtiment B		R+1
Salon/Cuisine		34.55 m²
Dégagement		1.12 m²
WC		1.39 m²
Chambre 1		10.66 m²
Chambre 2		10.33 m²
Salle d'eau		5.51 m²
SURFACE HABITABLE TOTALE		63.60 m²
Balcon		9.99 m²

Plan de repérage

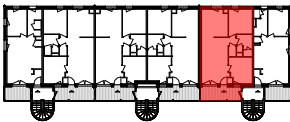

- PE

PF

FE

OB

DP

VR

Ail.

LL / LV

R

TRI


BEC

ETEL

PI.

BAL
- Porte entrée
Porte-Fenêtre
Fenêtre
Oscillo-battant
Verre dépoli
Volet Roulant Electrique
Allège
Lave-linge / Lave-vaisselle
Réfrigérateur
Bacs de tri sélectif
Ballon Eau Chaude
Espace Technique
Electrique du Logement
Placard aménagé
Boîte aux lettres
Paroi de douche pivotante
Gaine
Faux-plafond / soffite
Caillebotis

10/10/2025

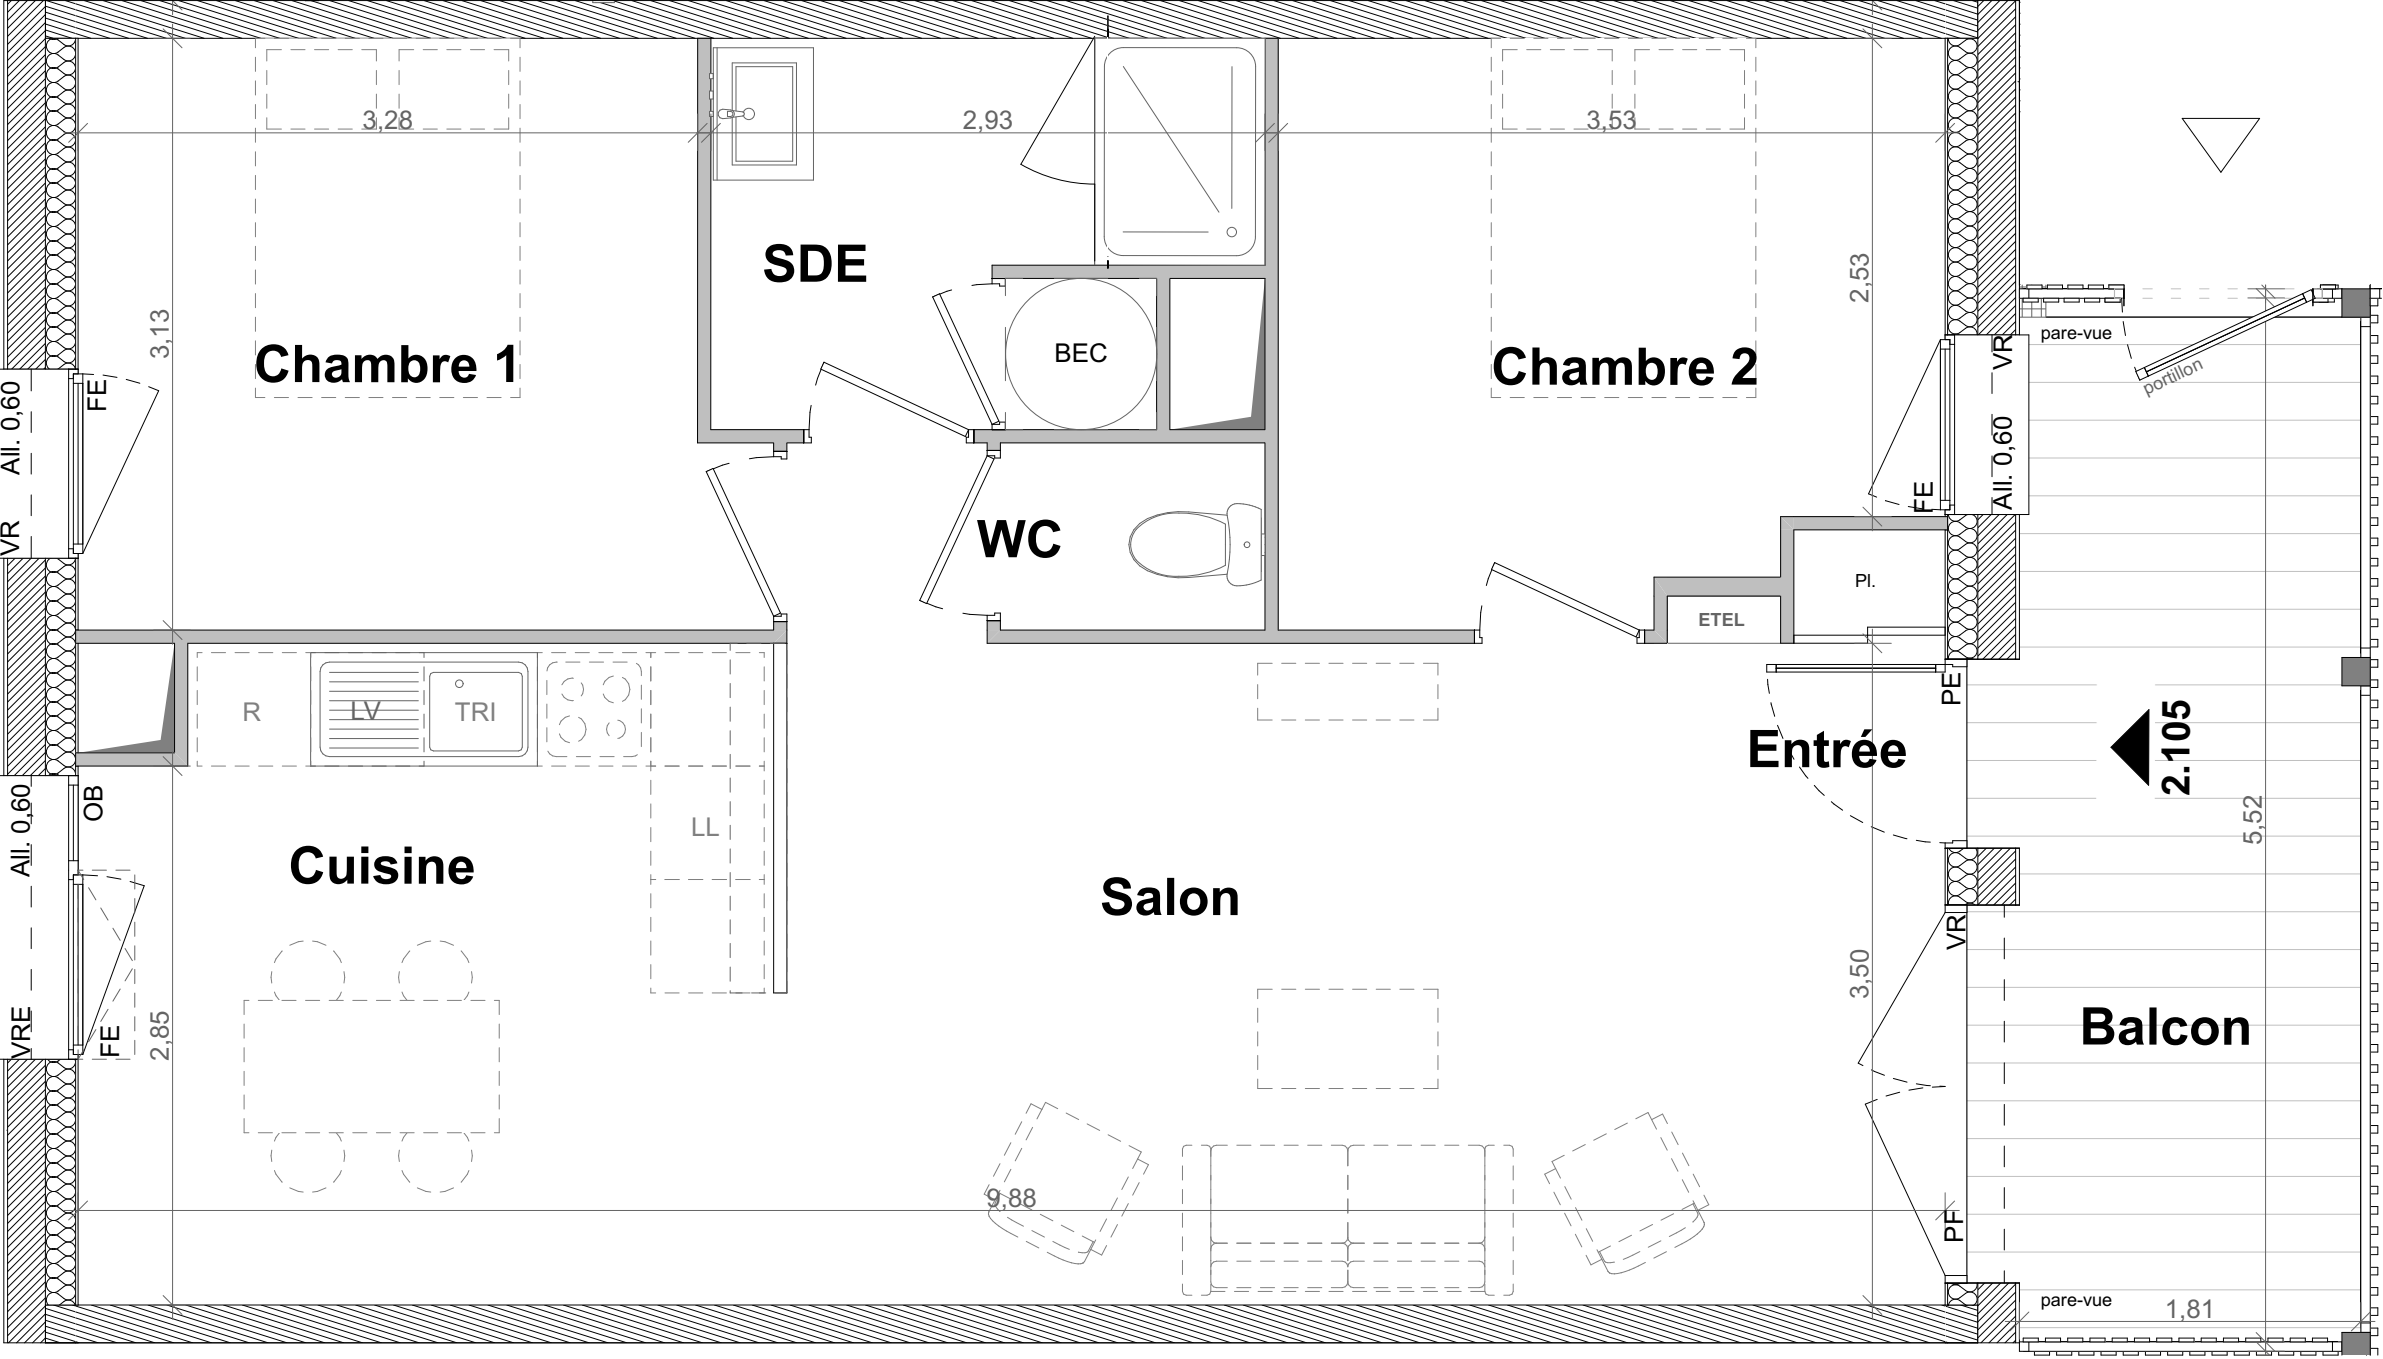

En fonction des nécessités techniques de la réalisation, des modifications sont susceptibles d'être apportées à ce plan qui ne revêt, avant d'être annexé à l'acte authentique de vente, qu'un caractère informatif. Les surfaces indiquées sont approximatives. Les soffites, faux-plafonds, retombées et gaines sont susceptibles d'évoluer en situation, en nombre et en dimensions. La végétalisation n'est pas contractuelle. Les éléments de mobilier (meubles et plans de travail) ne sont placés qu'à titre indicatif. Les accès aux terrasses et prolongements extérieurs peuvent comporter un surbau ou hauteur de marche à franchir.