

LES REFLETS

Quartier les Bancs, 44270 Machecoul-Saint-Même

Espacil Accession

Groupe ActionLogement

15 rue Jeanne d'Arc CS 14618
44046 NANTES Cedex 1

1.003 - T3

Bâtiment A RDC

Entrée	4.33 m²
Salon/Cuisine	23.51 m²
Dégagement	3.55 m²
Cellier	2.91 m²
Chambre 1	11.79 m²
Chambre 2	10.08 m²
Salle d'eau	5.28 m²

SURFACE HABITABLE TOTALE 61.50 m²

Jardin	16.02 m²
Terrasse	8.31 m²

Plan de repérage



- PE

PF

FE

OB

DP

VR

All.

LL / LV

R

TRI

BEC

ETEL

PI.

BAL
- Porte entrée

Porte-Fenêtre

Fenêtre

Oscillo-battant

Verre dépoli

Volet Roulant Electrique

Allège

Lave-linge / Lave-vaisselle

Réfrigérateur

Bacs de tri sélectif

Ballon Eau Chaude

Espace Technique
Electrique du Logement

Placard aménagé

Boîte aux lettres

Gaine

Faux-plafond / soffite



Caillebotis

Haie

10/10/2025

Vendredi

Vendredi Architecture & Urbanisme
1 allée d'Orléans, 44000 NANTES
projets@vendredi-architectes.com
02 40 75 92 85

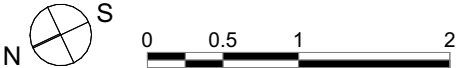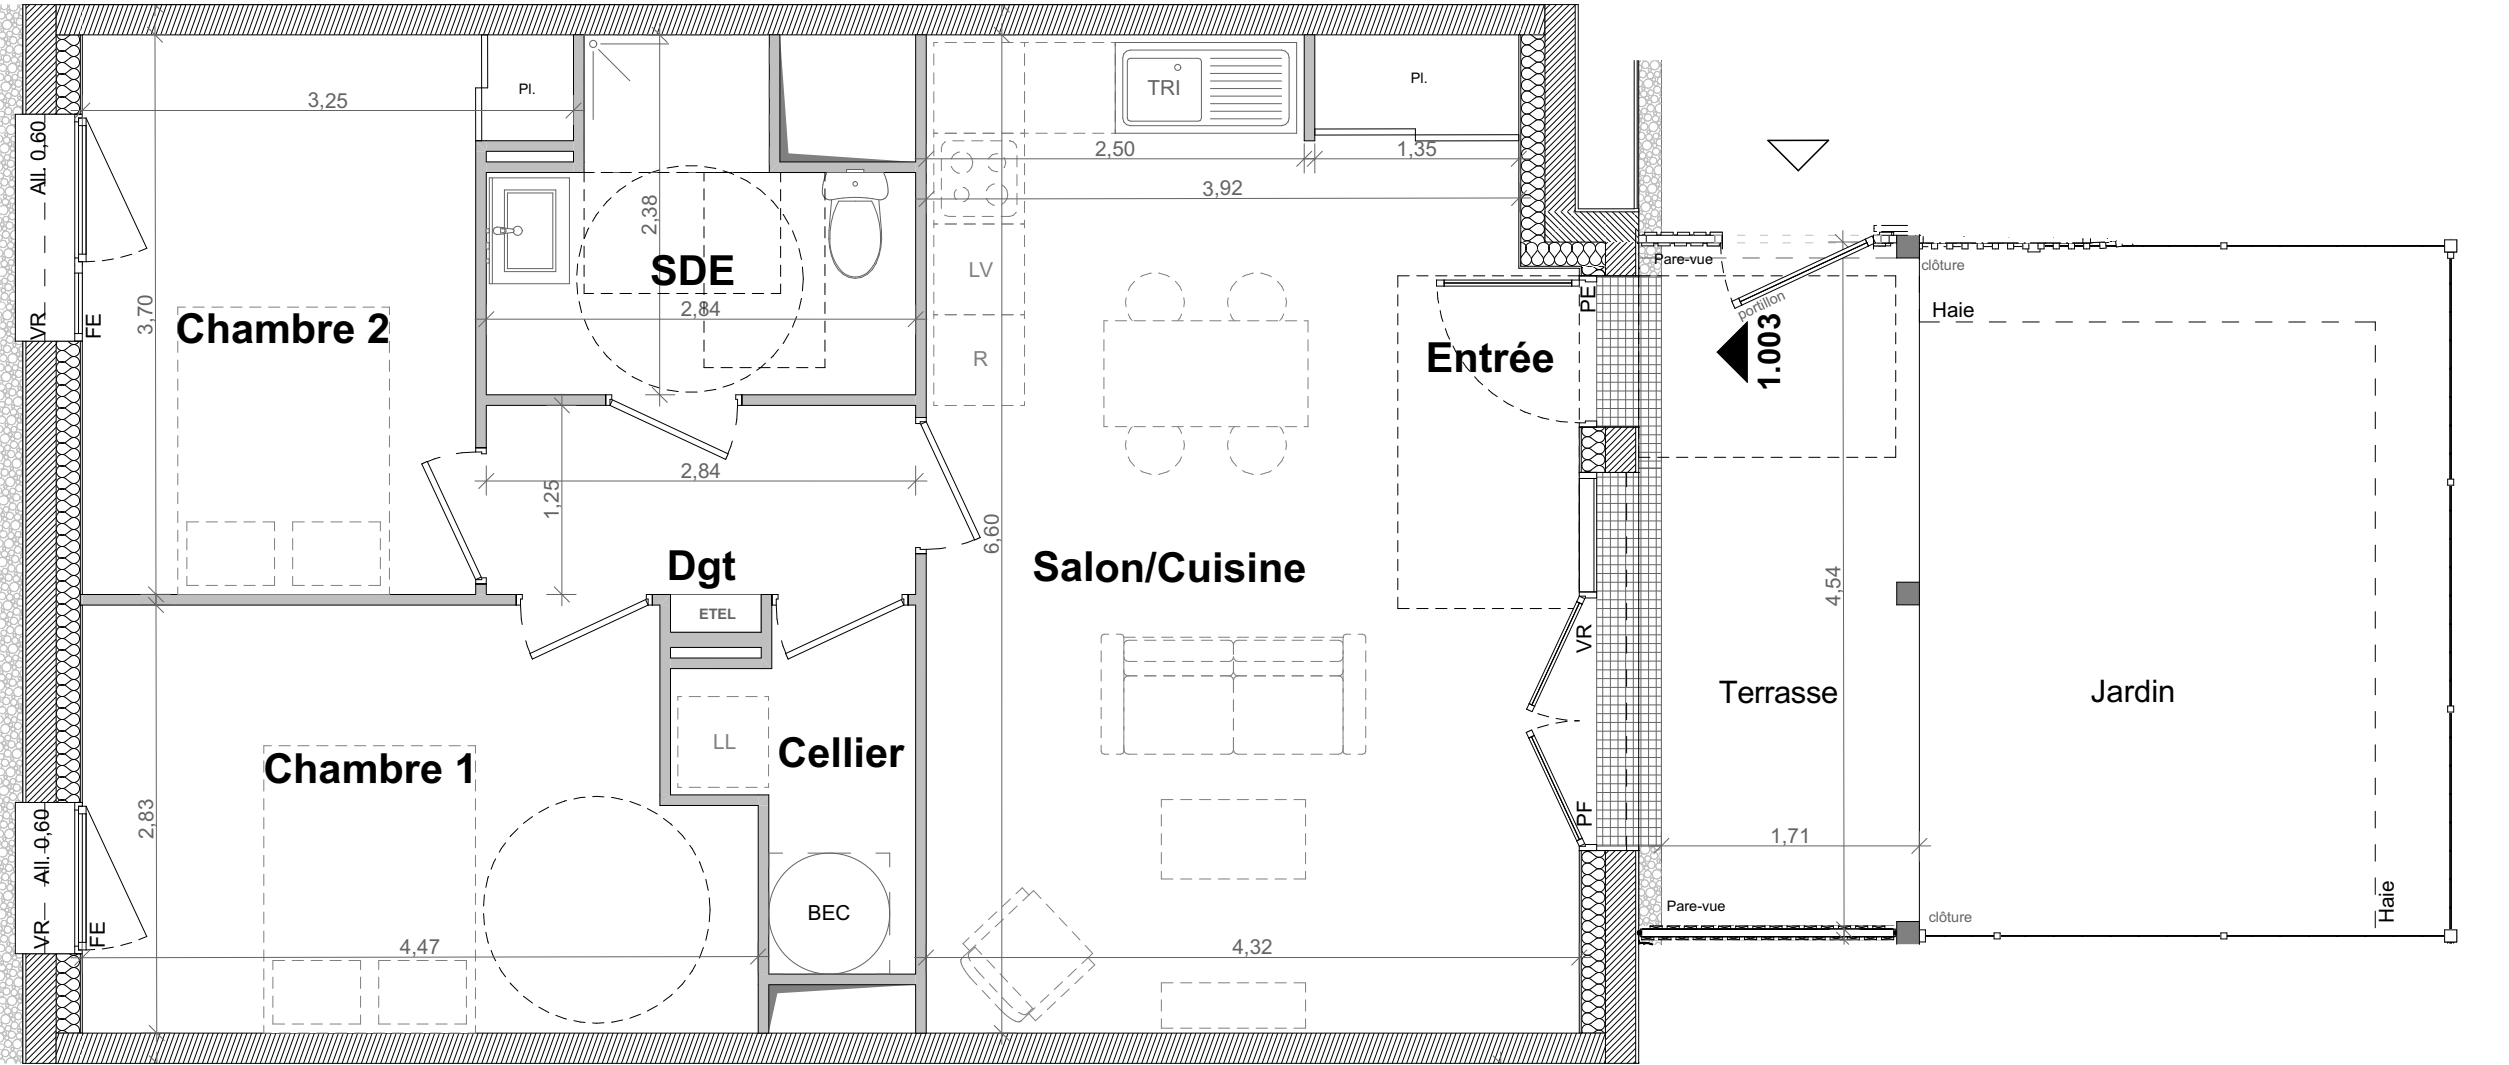

En fonction des nécessités techniques de la réalisation, des modifications sont susceptibles d'être apportées à ce plan qui ne revêt, avant d'être annexé à l'acte authentique de vente, qu'un caractère informatif. Les surfaces indiquées sont approximatives. Les soffites, faux-plafonds, retombées et gaines sont susceptibles d'évoluer en situation, en nombre et en dimensions. La végétalisation n'est pas contractuelle. Les éléments de mobilier (meubles et plans de travail) ne sont placés qu'à titre indicatif. Les accès aux terrasses et prolongements extérieurs peuvent comporter un surbau ou hauteur de marche à franchir.