

"Les villas de Poulpry"

Rue Marie Pasteur
29950 - Bénodet

SOCOBRET

1 avenue Pierre Mendès-France - 56600 Lanester


ARCHIVOLTO

11 rue Paul Bert - 56100 Lorient


 

Maison M 10- T4

Date : 19/10/2021


	SHAB	Surface utile
Entrée + Placard	8,25	8,25
Salon/séjour	25,79	25,79
Cuisine	13,14	13,14
Salle d'eau	4,40	4,40
Dégagement	3,98	3,98
Chambre 1	9,52	12,51
Chambre 2	9,86	13,50
Chambre 3	9,24	12,94
WC	1,33	1,33
Salle de bain	4,68	6,30
TOTAL SURFACES	90,19	102,14
Garage		18,40
Parcelle		236,05

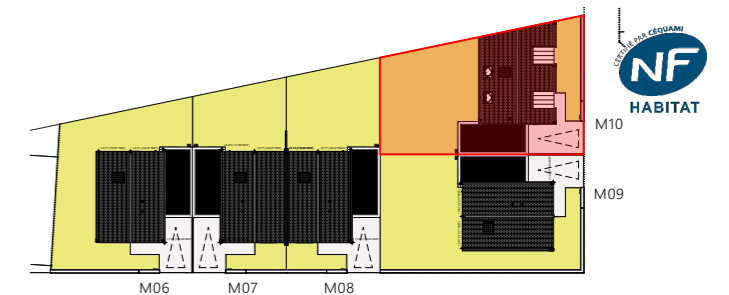


LEGENDE

- Soffite ou faux-plafond : 
- Retombée : 
- Tableau électrique : 

Nota: En fonction des nécessités techniques de la réalisation, des modifications sont susceptibles d'être apportées à ce plan. Les surfaces indiquées sont approximatives, les soffites, faux-plafonds, rampants, gaines sont susceptibles d'évoluer en situation, en nombre et en dimension. Les canalisations, les retombées, les regards ne sont pas figurés. Les emplacements éventuels des équipements sont donnés à titre indicatif et sont susceptibles d'évoluer pour des maisons techniques. Le végétation n'est pas contractuelle. Les éléments de mobilier (meubles et plan de travail) ne sont placés qu'à titre indicatif.

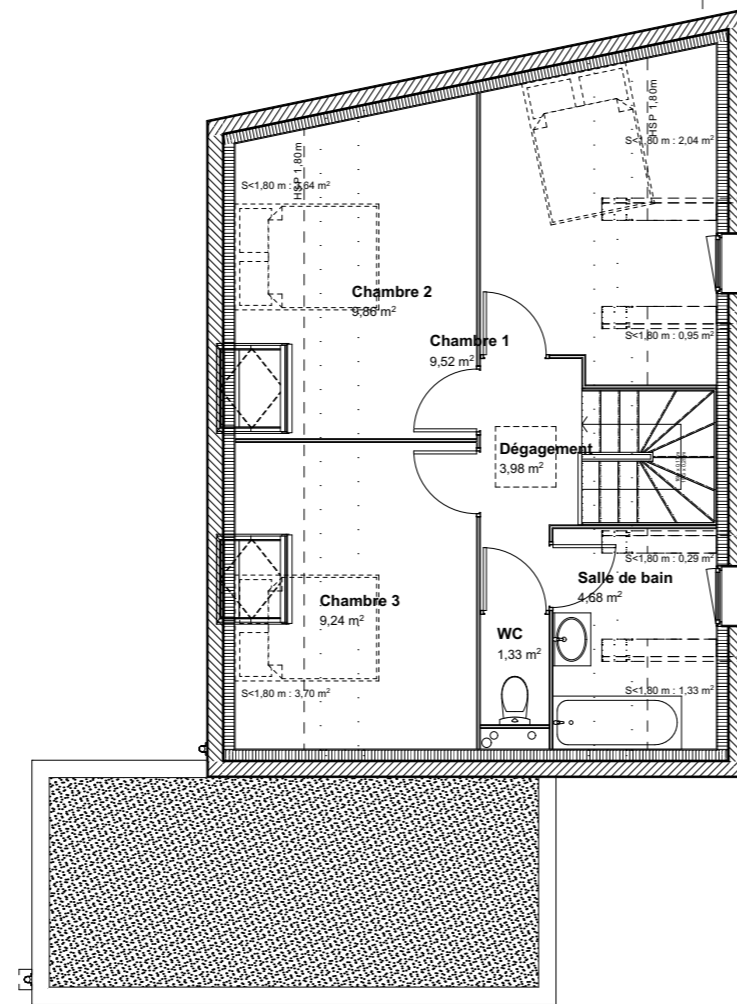

Etage

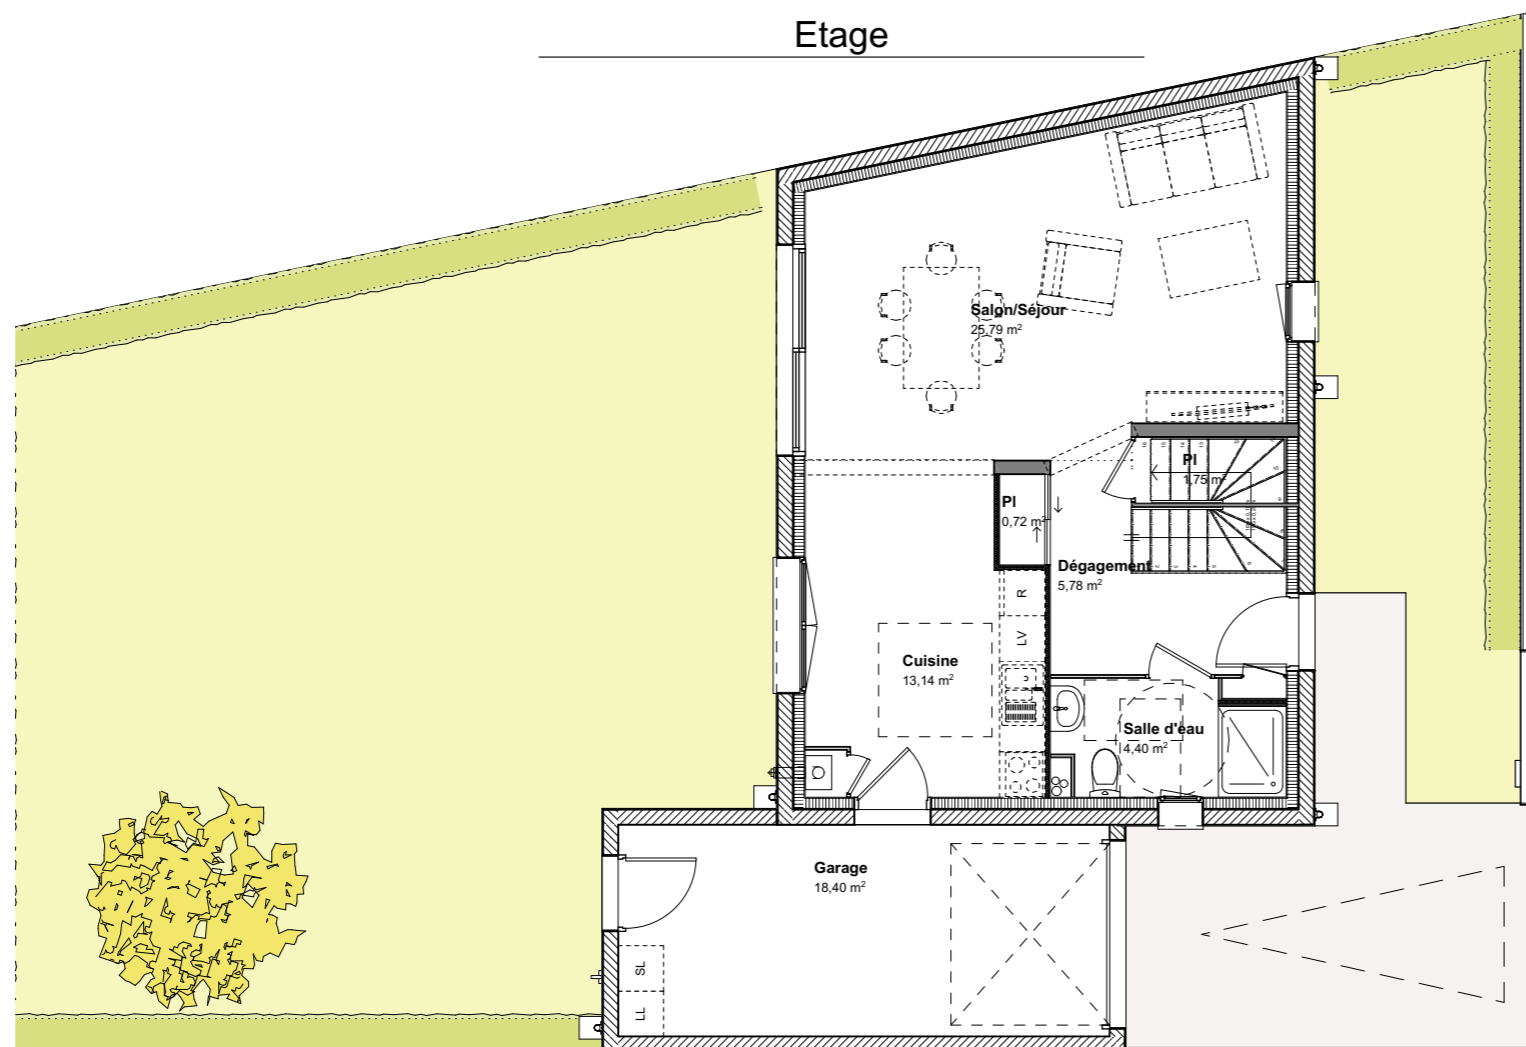

Rez-de-chaussée

