

## "Les villas de Poulpry"

Avenue de Kersalé  
29950 - Bénodet

### SOCOBRET

1 avenue Pierre Mendès-France - 56600 Lanester

### ARCHIVOLTO

11 rue Paul Bert - 56100 Lorient

## Maison M01- T4

Date : 19/10/2021


	SHAB	Surface utile
Entrée + Placard	11,26	11,26
Salon/séjour	26,54	26,54
Cuisine	3,99	3,99
Salle d'eau	5,04	5,04
Cellier	2,60	2,60
Dégagement	3,85	3,85
Chambre 1	10,54	14,31
Chambre 2	11,21	13,10
Chambre 3	9,53	13,91
WC	1,80	2,17
Salle de bain	5,23	7,72
<b>TOTAL SURFACES</b>	<b>91,59</b>	<b>104,49</b>
Garage		16,12
Parcelle		201,30




LEGENDE

- Soffite ou faux-plafond : 
- Retombée : 
- Tableau électrique : 

Nota: En fonction des nécessités techniques de la réalisation, des modifications sont susceptibles d'être apportées à ce plan. Les surfaces indiquées sont approximatives, les soffites, faux-plafonds, rampants, gaines sont susceptibles d'évoluer en situation, en nombre et en dimension. Les canalisations, les retombées, les regards ne sont pas figurés. Les emplacements éventuels des équipements sont donnés à titre indicatif et sont susceptibles d'évoluer pour des maisons techniques. Le végétation n'est pas contractuelle. Les éléments de mobilier (meubles et plan de travail) ne sont placés qu'à titre indicatif.

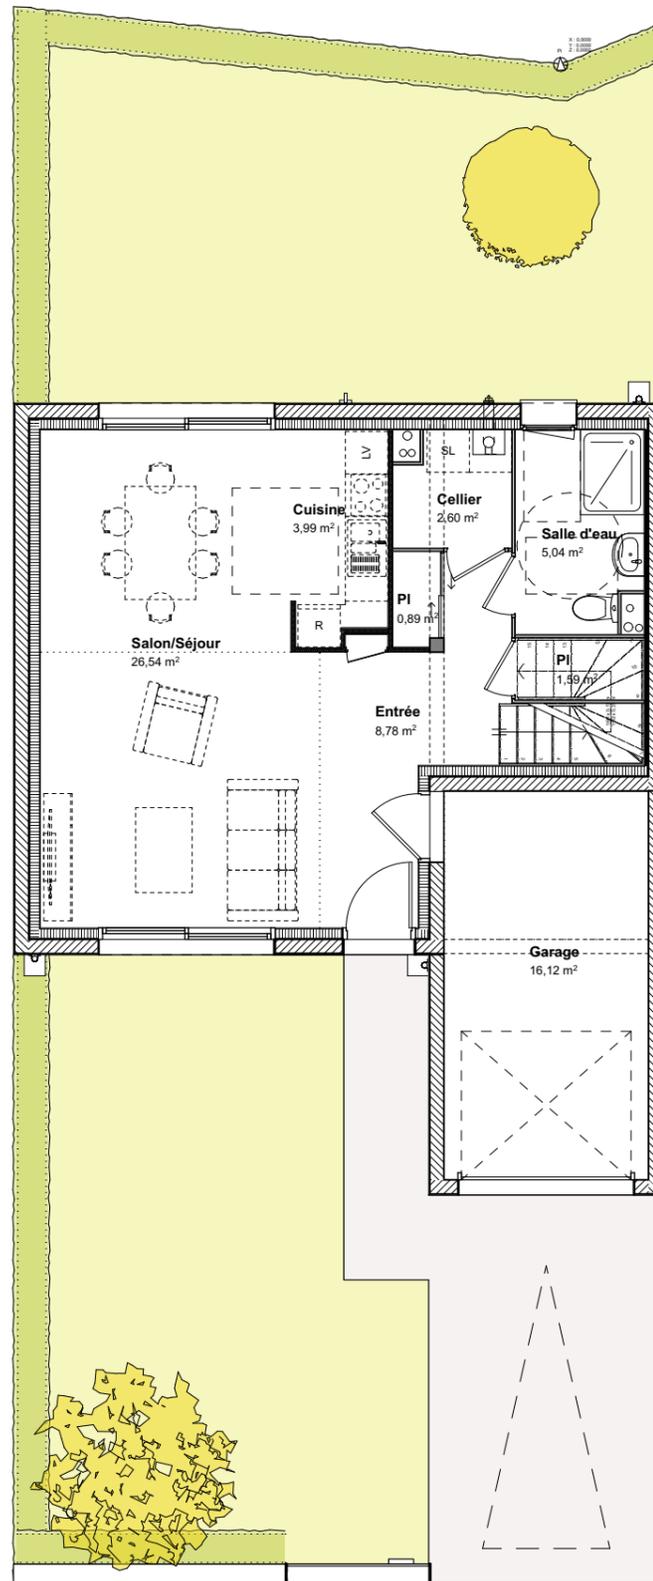

Rez-de-chaussée

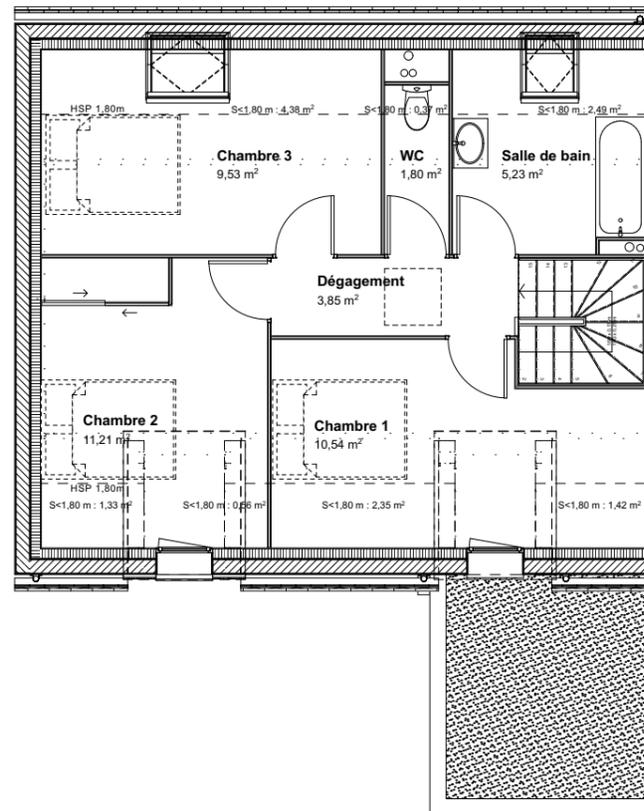

Etage



0 2 m 4 m  
Echelle