

## LINEO

20 rue de l'Odet - 29170 Fouesnant




ESPACIL RESIDENCES  
1, Avenue Pierre Mendès France - 56600 Lanester

AREA  
2bis rue de la Liberté - 29000 Quimper

### RDC - 101 - T4

Echelle : Date : 26/01/2018

Pièces	Surf. Habitable
CELLIER	2,37
CHAMBRE 1	12,16
CHAMBRE 2	9,07
CHAMBRE 3	9,01
HALL	7,93
SDB	5,31
SDE	1,96
SÉJOUR - CUISINE	27,16
WC	1,97
	<b>76,94 m<sup>2</sup></b>

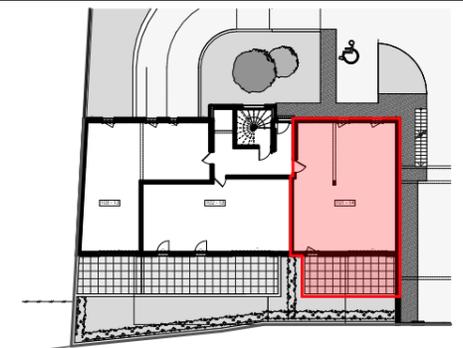


#### LEGENDE


TEG	Chaud	Sèche serviette	Soffite ou faux plafond
Tableau électrique	Chaudière gaz	Retombée	Caillebotis métallique

#### NOTA

En fonction des nécessités techniques de la réalisation, des modifications sont susceptibles d'être apportées à ce plan. Les surfaces indiquées sont approximatives, les soffites, faux-plafonds, rampants, gaines sont susceptibles d'évoluer en situation, en nombre et en dimension. Les canalisations, les retombées, les regards ne sont pas figurés. Les emplacements éventuels des équipements sont donnés à titre indicatif et sont susceptibles d'évoluer pour des raisons techniques. La végétation n'est pas contractuelle. Les éléments de mobilier (meubles et plan de travail) ne sont placés qu'à titre indicatif.

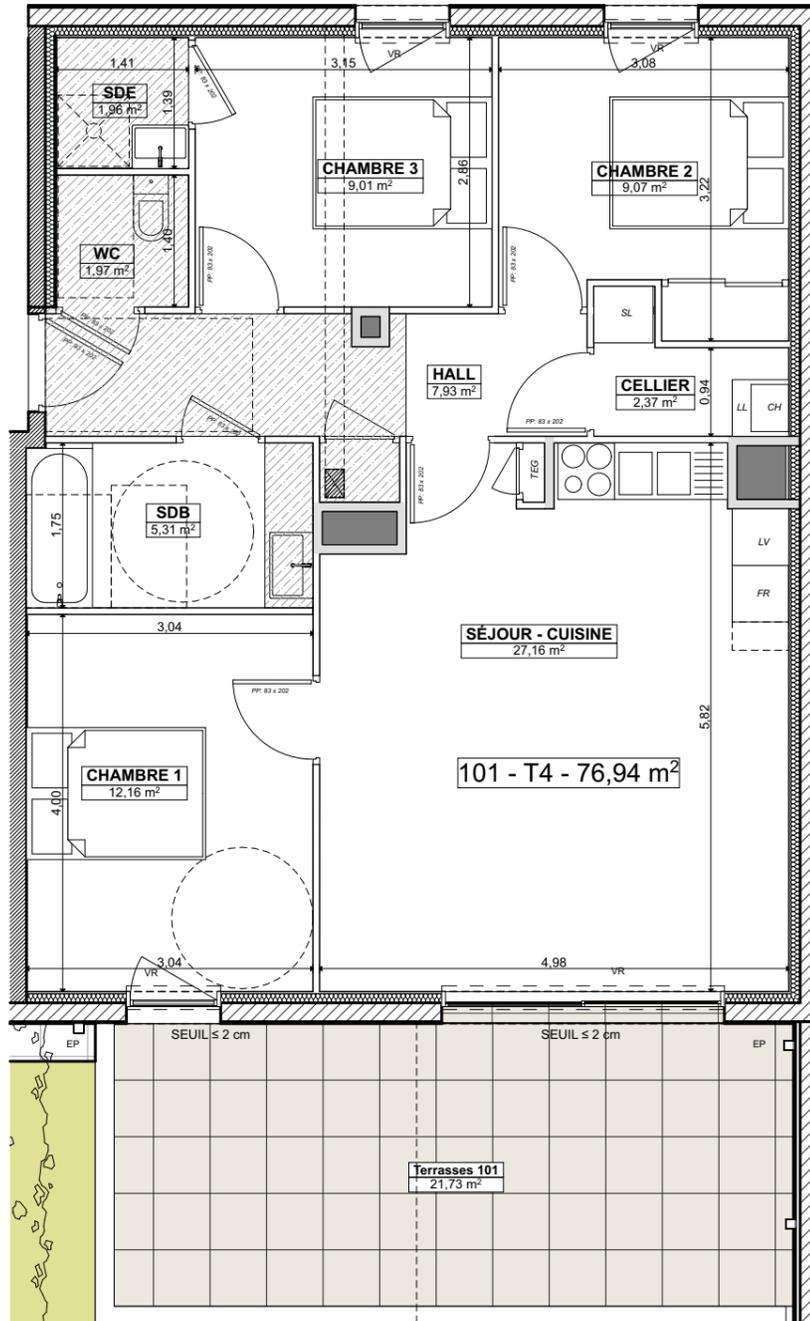

Plan 1:75

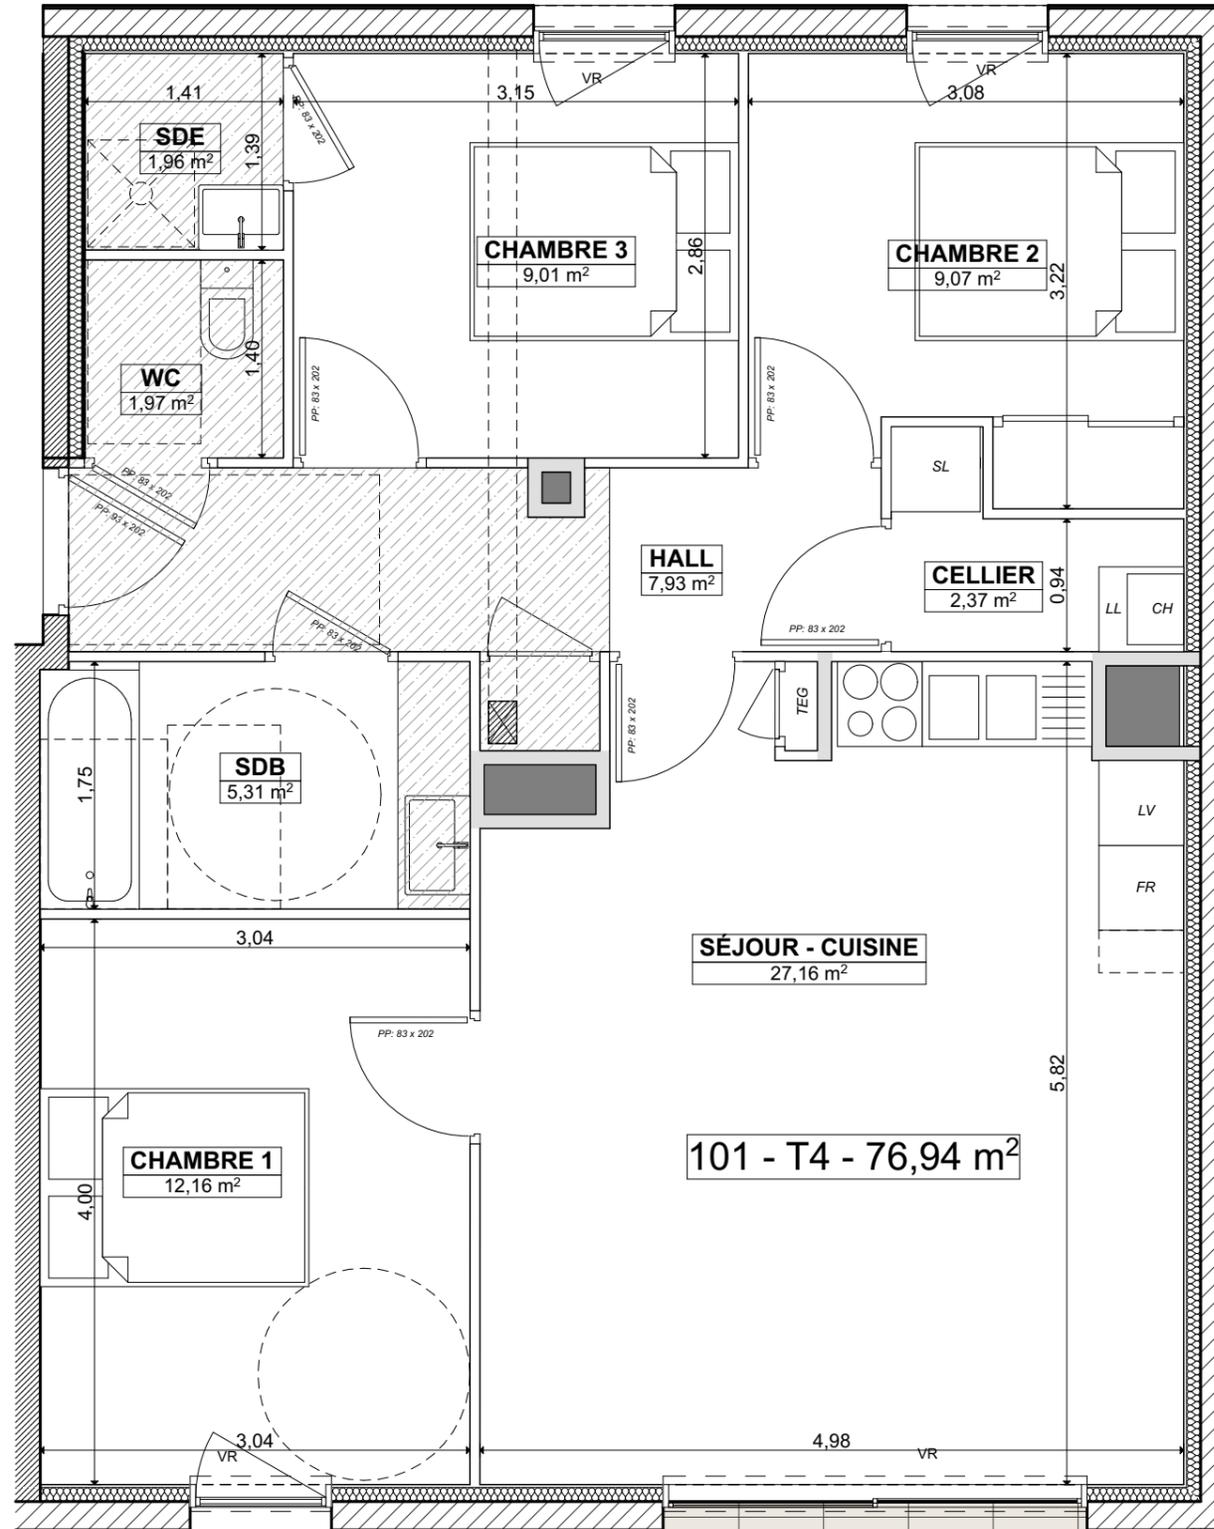

Plan 1:50

