




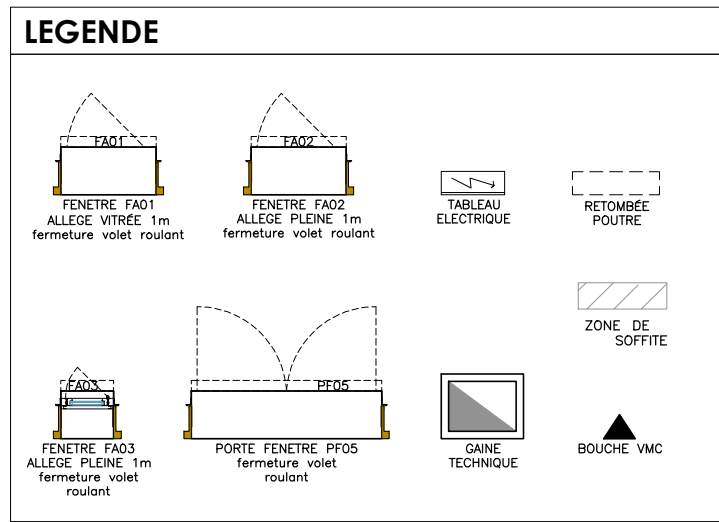

15, Rue Jeanne d'Arc 44 000 NANTES
02 40 47 14 37

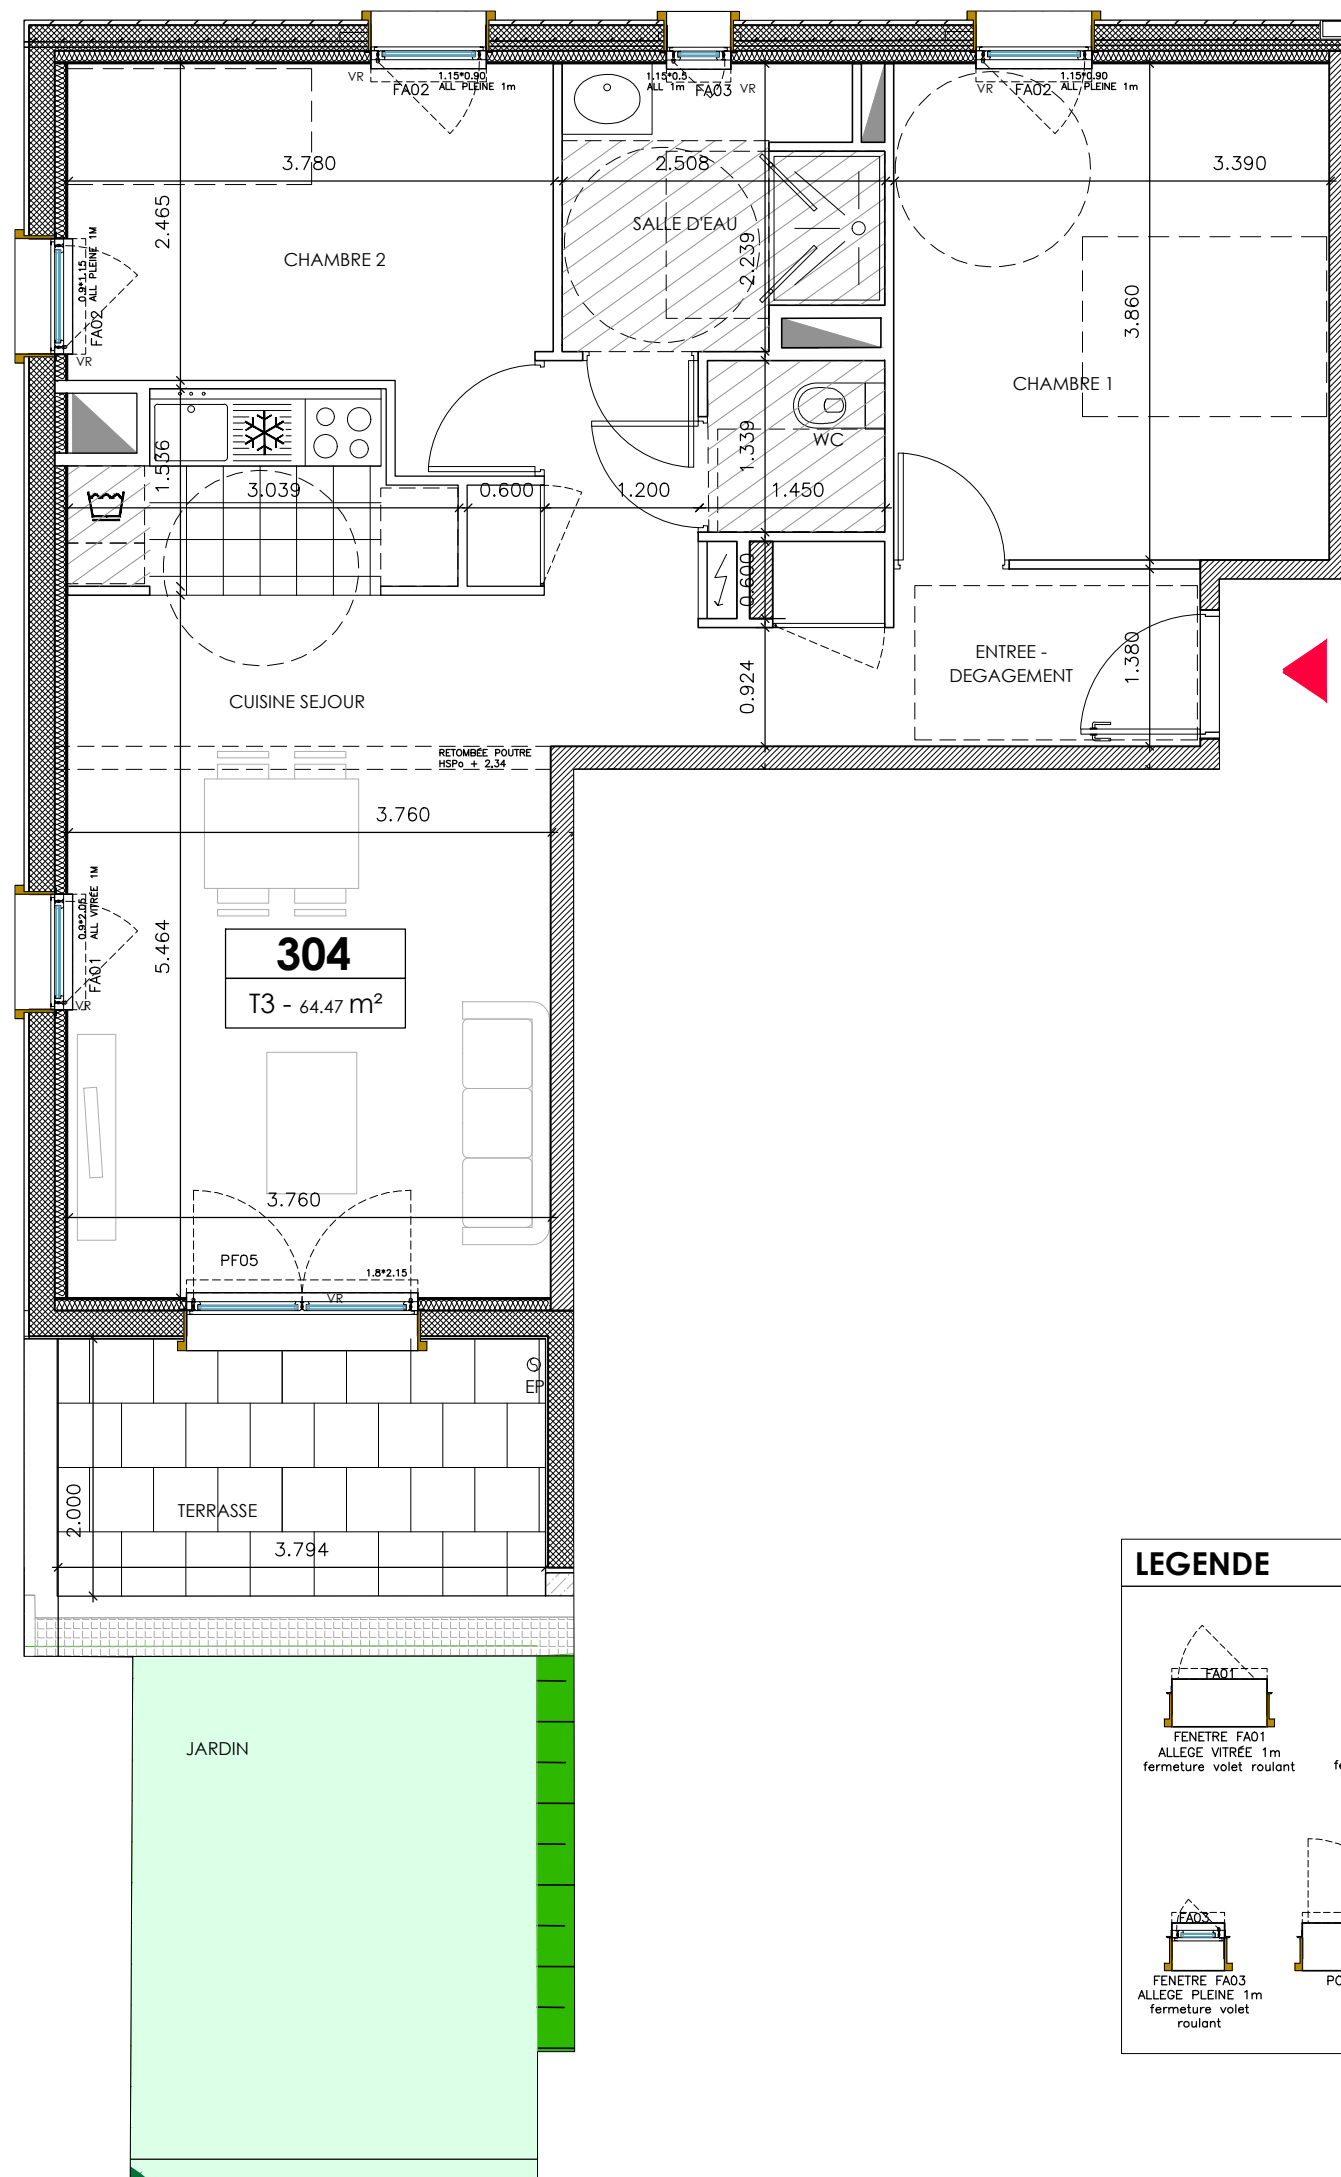

SAINTE LUCE SUR LOIRE

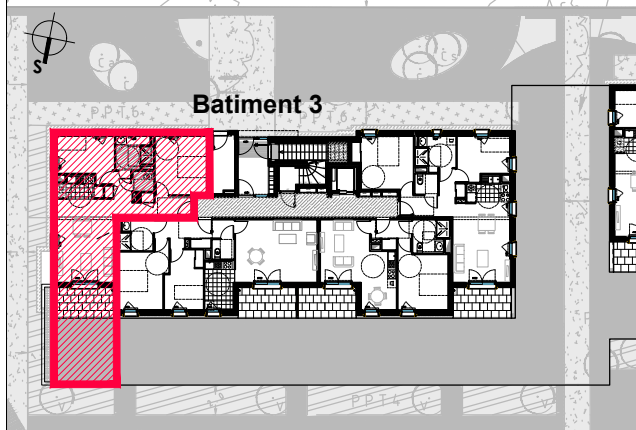

BATIMENT : 3	N° : 304
ETAGE : RDC	TYPE : T3

0 1 2 3

SURFACES HABITABLES

ENTREE - DEGAGEMENT + PL	9.58 m²
SEJOUR - CUISINE	24.54 m²
CHAMBRE 01	13.15 m²
CHAMBRE 02	10.16m²
SALLE D'EAU	5.14m²
WC	1.91m²

Total surface habitable	64.47 m²
--------------------------------	-----------------

TERRASSE	7.60 m²
JARDIN	12.64 m²

Nota :

- Le présent document est établi sur la base du dossier d'exécution et pourra subir des adaptations dimensionnelles, techniques et d'organisation afin de répondre aux contraintes induites par les études détaillées d'exécution.
- Les poutres, poteaux, soffites et faux-plafonds n'apparaissent donc pas systématiquement.
- Les éléments de mobilier, meubles et plans de travaux, ne sont placés qu'à titre indicatif.

DATE: **NOVEMBRE 2017**