


« En fonction des nécessités techniques de la réalisation, des modifications sont susceptibles d'être apportées à ce plan qui ne revêt avant d'être annexé à l'acte authentique de vente qu'un caractère informatif. Les surfaces indiquées sont approximatives. Les soffites, faux-plafonds, retombées et gaines sont susceptibles d'évoluer en situation, en nombre et en dimensions. La végétalisation n'est pas contractuelle. Les éléments de mobilier (meubles et plans de travail) ne sont placés qu'à titre indicatif. Les accès aux terrasses et prolongement extérieurs peuvent comporter un surbot ou hauteur de franchir. »

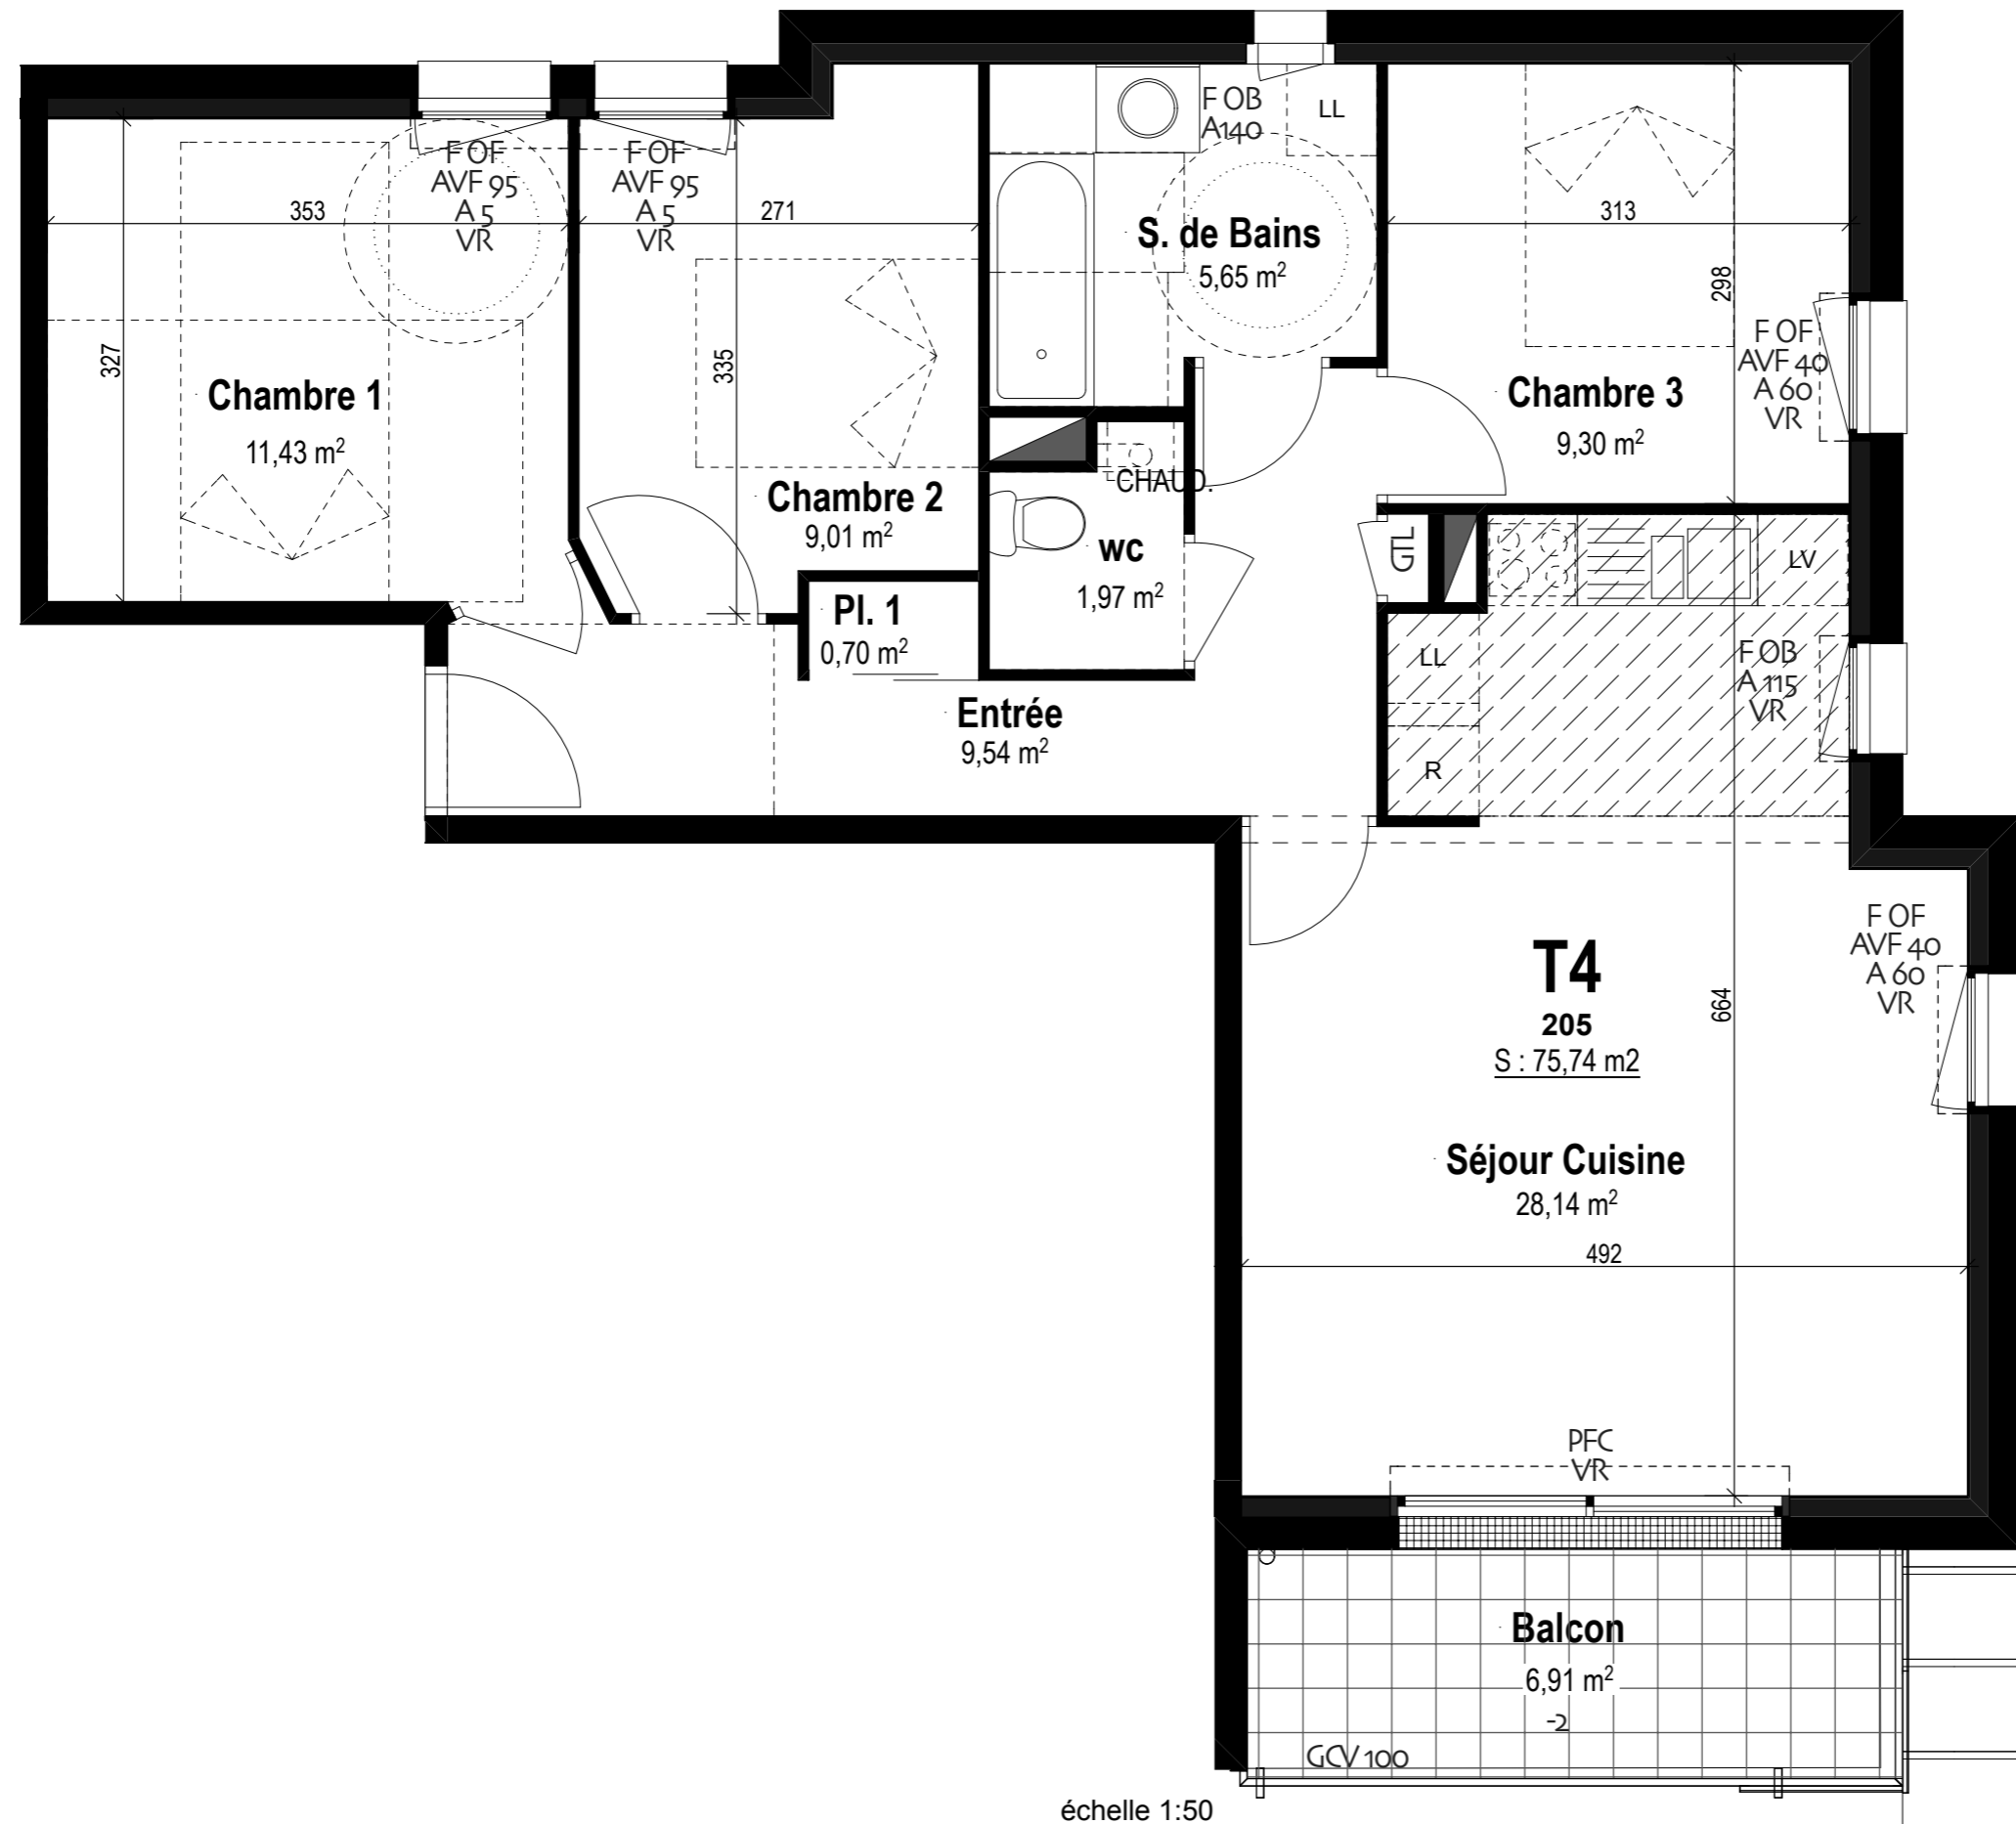

échelle 1:50

NUANCES
rue de l'Aérogare 56270 Ploemeur

Bâtiment B
1er Étage
T4 n° 205

Niveau 1, B 205	
Chambre 1	11,43
Chambre 2	9,01
Chambre 3	9,30
Entrée	9,54
Pl. 1	0,70
S. de Bains	5,65
Séjour Cuisine	28,14
wc	1,97
Total	75,74 m²

Balcon	6,91 m ²
--------	---------------------

- LÉGENDE**
- F OF Fenêtre ouvrant à la française
 - F OB Fenêtre oscillo-battante
 - PF Porte-fenêtre
 - PFC Porte-fenêtre coulissante
 - A 100 Allège H=100
 - AVF 40 Allège vitrée fixe H=40
 - GL Tableau électrique
 - GCV 100 Garde-corps vitré hauteur 1m
 - BV TH Brise-vue toute hauteur
 - Retombée de poutre
 - Faux-plafond ou coffre en plafond
 - Emprise des cuisines
 - Aires de manœuvre ou d'usage (pmr)
 - Espaces douche (pmr)

