
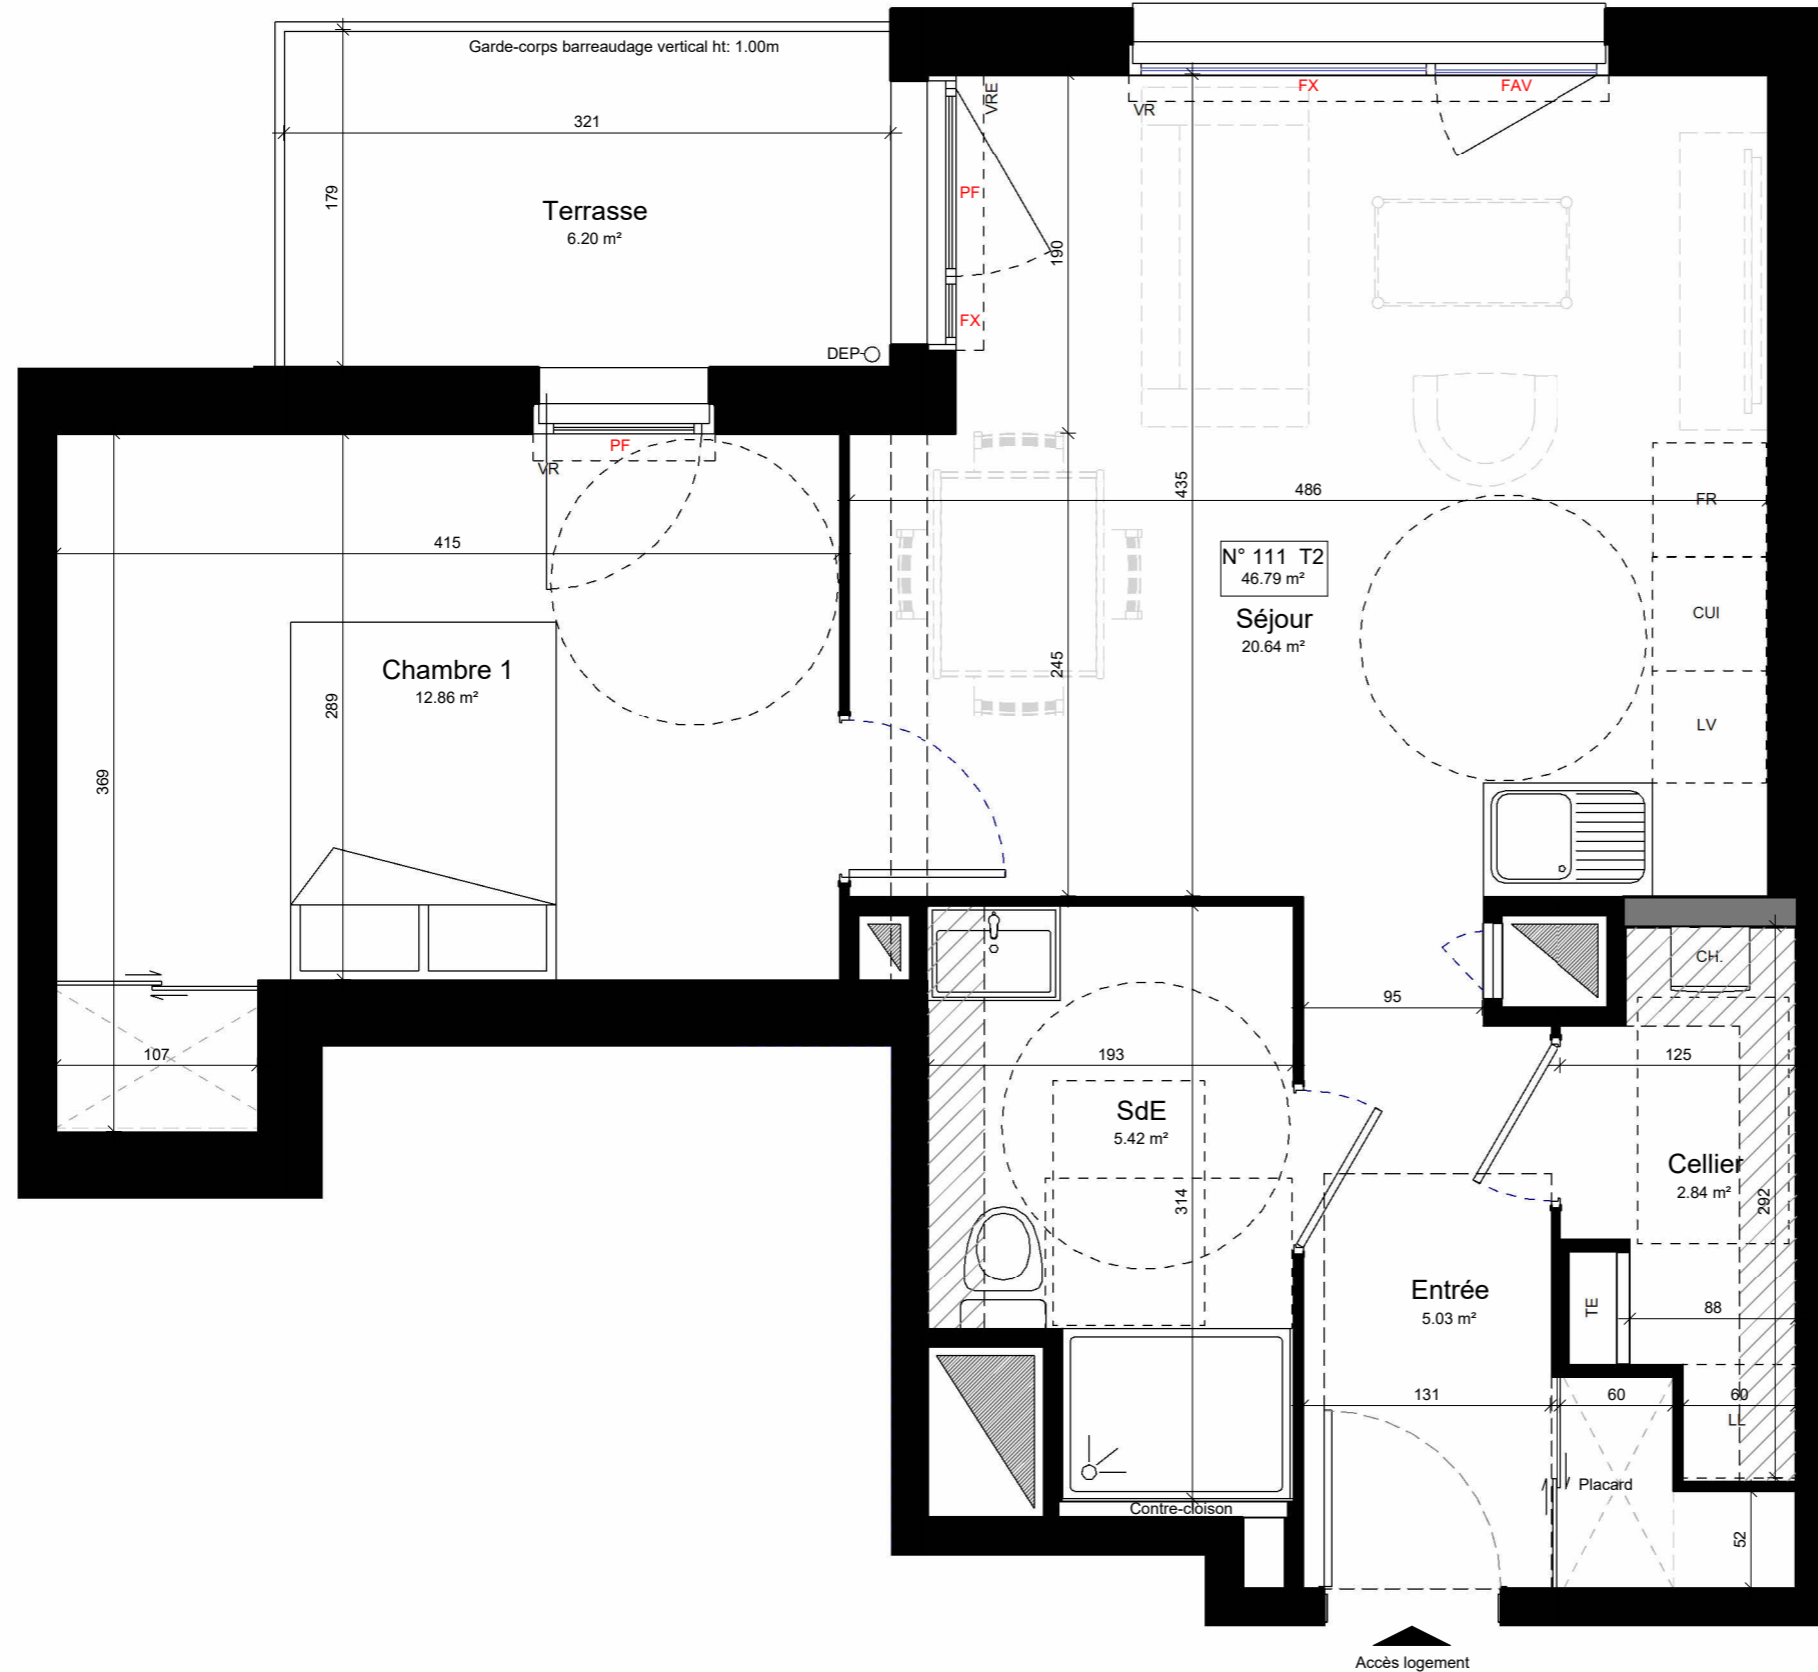


0 50 100 200

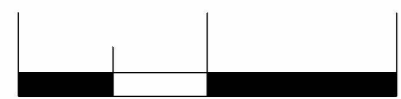

**Espacil Accession**

Groupe ActionLogement

# ONDINE

120 Rue Robert Chapman - 29 490 GUIPAVAS  
LOTISSEMENT DU VIZAC

Maître d'oeuvre	Maître d'ouvrage
	<b>ESPACIL HABITAT</b>
20 Quai Commandant Malbert 29 200 Brest	1, Avenue Pierre Mendès-France 56 600 Lanester

Date: 29/06/2022

## R+1 - Appartement 111 - T2

Pièce	Surface m²
Entrée	5.03
Séjour	20.64
Chambre 1	12.86
SdE	5.42
Cellier	2.84
46.79 m² Habitables	
Terrasse	6.20 m²



<b>LEGENDE</b>		Chaudière	VR: Volet Roulant
		Tableau électrique	VRE: Volet Roulant Electrique
		Soffite/ faux-plafond	PF: Porte-fenêtre
		Retombée poutre	FAV: Fenêtre allège vitrée
		Gaine	FX: Châssis fixe
			DEP: Descente d'eau pluviale

Nota: En fonction des nécessités techniques de la réalisation, des modifications sont susceptibles d'être apportées à ce plan. Les surfaces indiquées sont approximatives, les soffites, faux-plafonds, rampants, gaines sont susceptibles d'évoluer en situation, en nombre et dimensions. Les canalisations, les retombées, les regards ne sont pas figurés. Les emplacements éventuels des équipements sont donnés à titre indicatif et sont susceptibles d'évoluer pour des raisons techniques. La végétation n'est pas contractuelle. Les éléments de mobilier (meubles et plan de travail) ne sont placés qu'à titre indicatif.