

0 50 100 200



**Espacil Accession**

Groupe ActionLogement

# ONDINE


120 Rue Robert Chapman - 29 490 GUIPAVAS  
LOTISSEMENT DU VIZAC

Maître d'oeuvre	Maître d'ouvrage
	<b>ESPACIL HABITAT</b>
20 Quai Commandant Malbert 29 200 Brest	1, Avenue Pierre Mendès-France 56 600 Lanester

Date: 29/06/2022

## Attique - Appartement 133 - T3

Pièce	Surface m <sup>2</sup>
Entrée	3.22
Séjour	28.63
Chambre 1	13.32
Chambre 2	9.63
SdE	4.38
Wc	2.52
Cellier	2.71
Dégt	4.51
68.92 m <sup>2</sup> Habitables	
Terrasse	9.75 m <sup>2</sup>

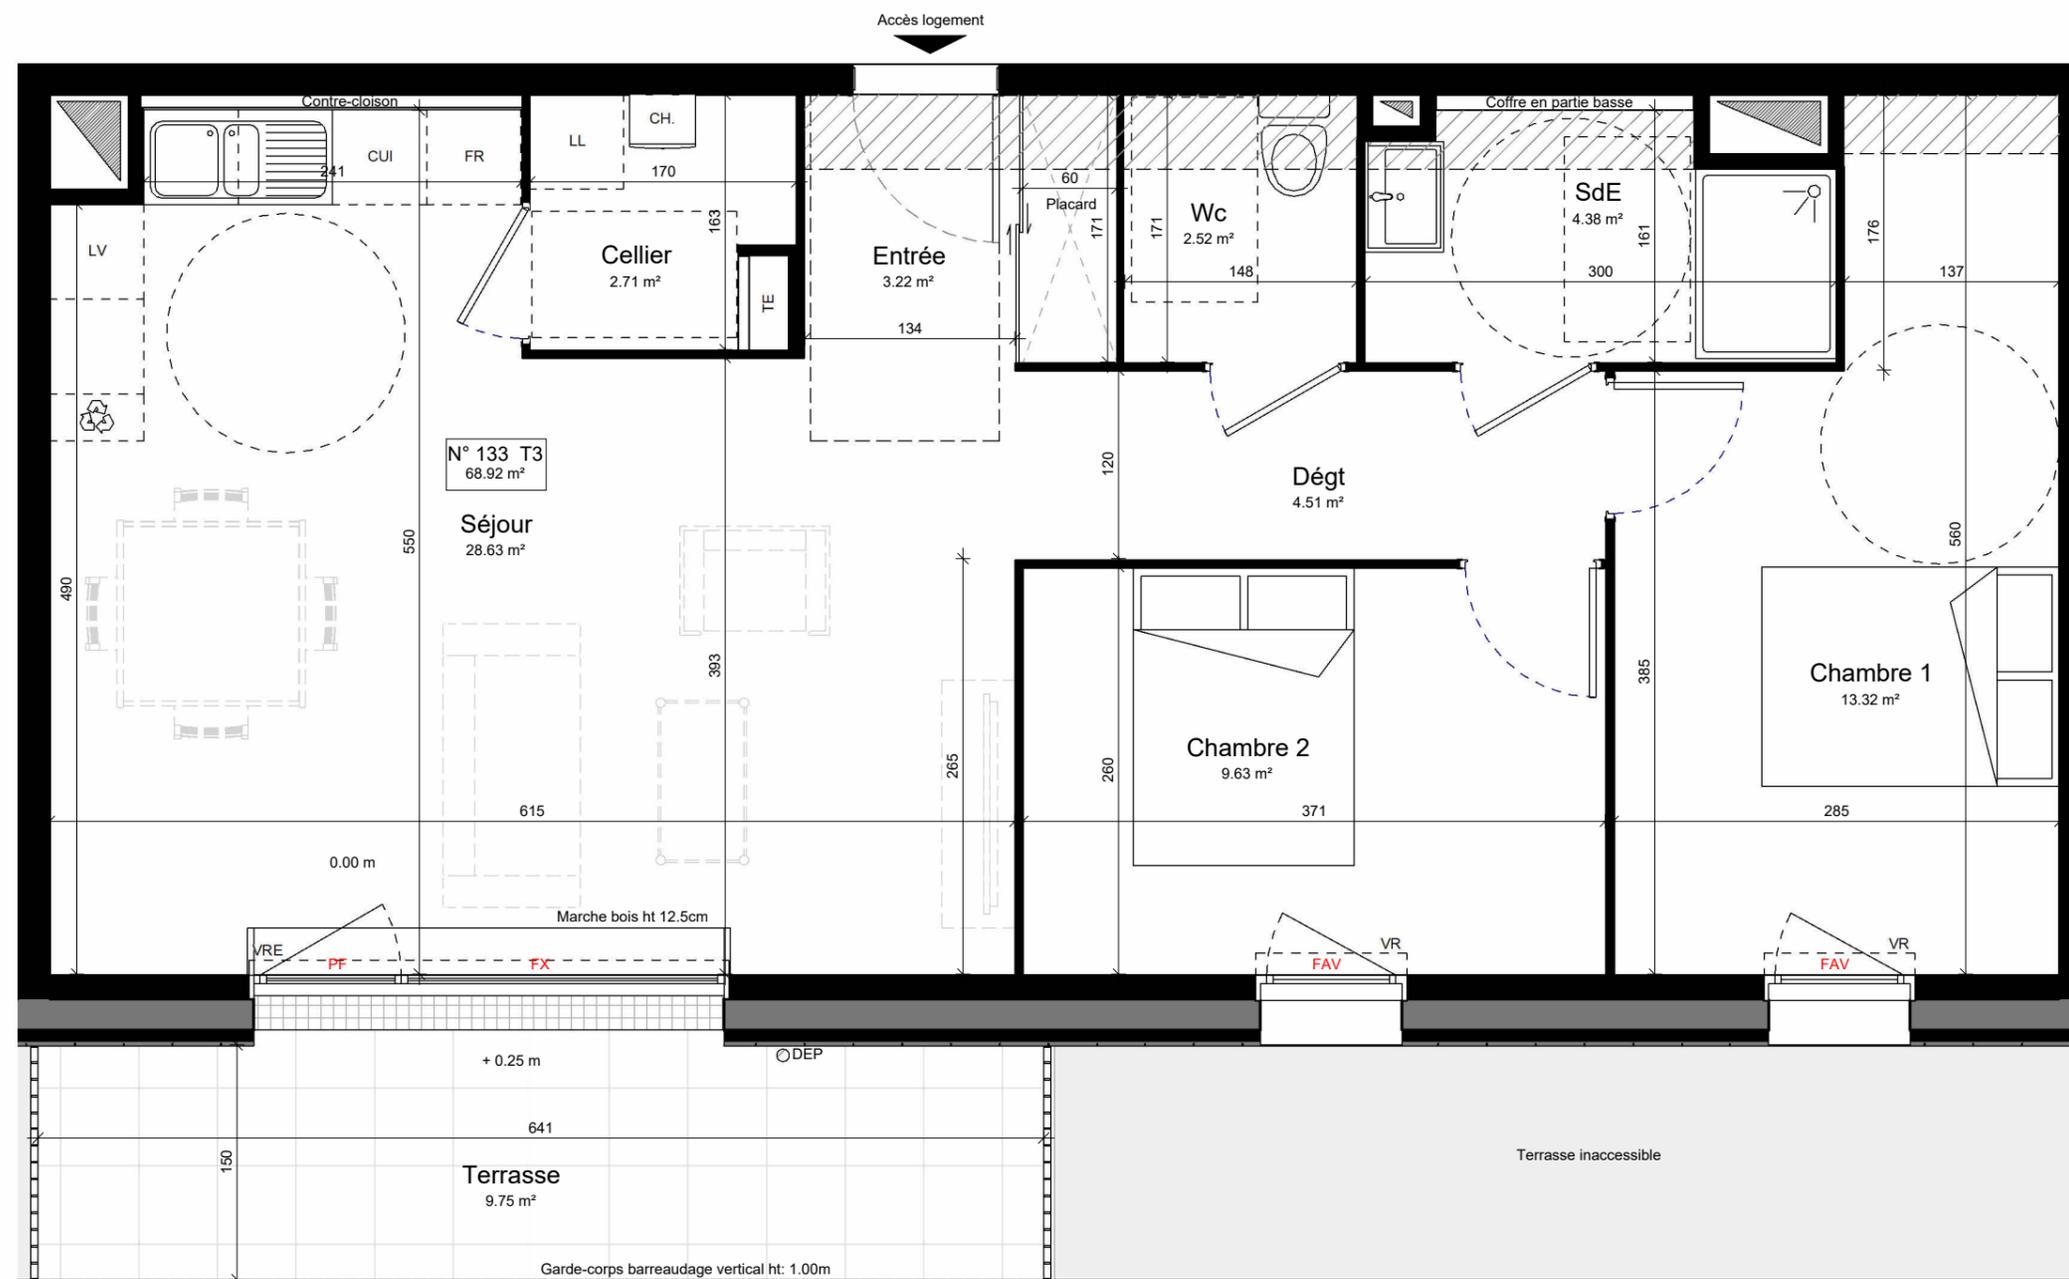

**LEGENDE**

	Chaudière		VR: Volet Roulant
	Tableau électrique		VRE: Volet Roulant Electrique
	Soffite/ faux-plafond		PF: Porte-fenêtre
	Retombée poutre		FAV: Fenêtre allège vitrée
	Gaine		FX: Châssis fixe
			DEP: Descente d'eau pluviale

Nota: En fonction des nécessités techniques de la réalisation, des modifications sont susceptibles d'être apportées à ce plan. Les surfaces indiquées sont approximatives, les soffites, faux-plafonds, rampants, gaines sont susceptibles d'évoluer en situation, en nombre et dimensions. Les canalisations, les retombées, les regards ne sont pas figurés. Les emplacements éventuels des équipements sont donnés à titre indicatif et sont susceptibles d'évoluer pour des raisons techniques. La végétation n'est pas contractuelle. Les éléments de mobilier (meubles et plan de travail) ne sont placés qu'à titre indicatif.