


0 50 100 200

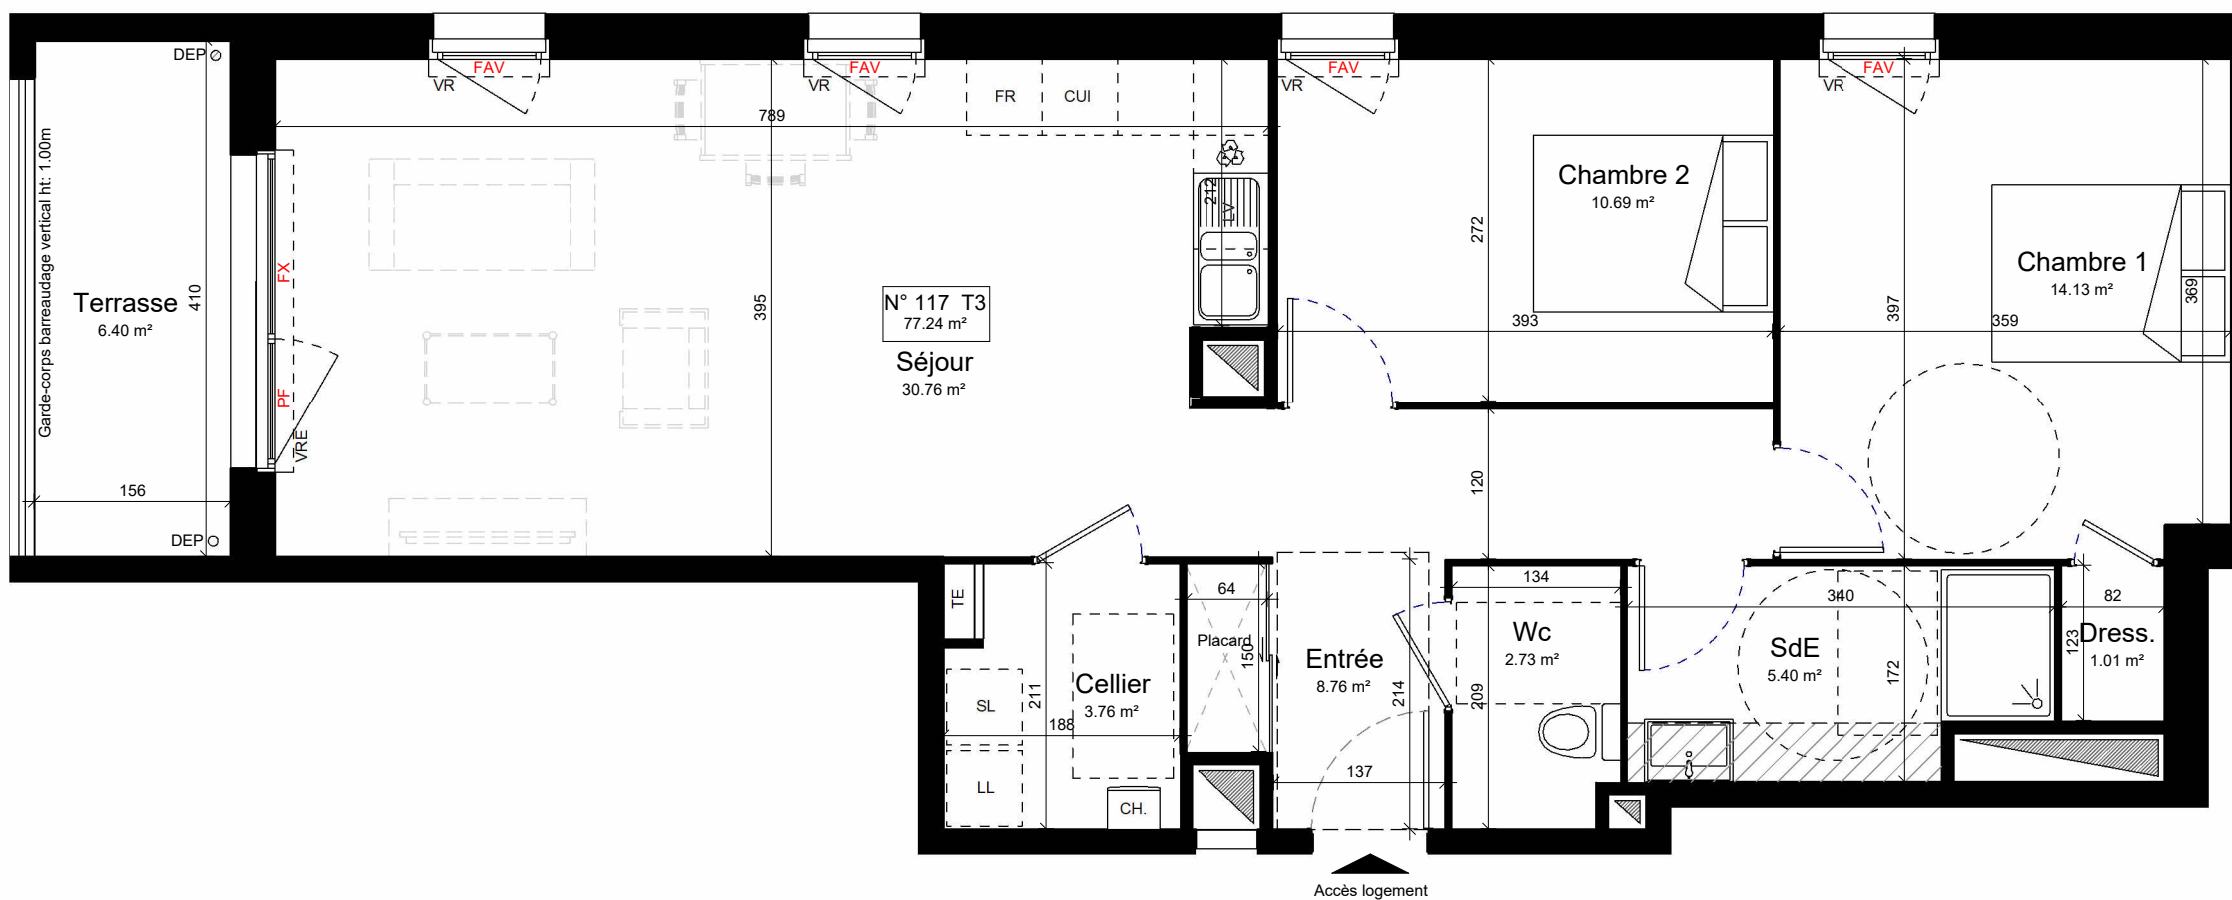

Espacil Accession

Groupe ActionLogement

ONDINE

120 Rue Robert Chapman - 29 490 GUIPAVAS
LOTISSEMENT DU VIZAC

Maître d'oeuvre	Maître d'ouvrage
	ESPACIL HABITAT
20 Quai Commandant Malbert 29 200 Brest	1, Avenue Pierre Mendès-France 56 600 Lanester

Date: 29/06/2022

R+1 - Appartement 117 - T3

Pièce	Surface m²
Entrée	8.76
Séjour	30.76
Chambre 1	14.13
Dress.	1.01
Chambre 2	10.69
SdE	5.4
Wc	2.73
Cellier	3.76
77.24 m² Habitables	
Terrasse	6.40 m²



LEGENDE		Chaudière	VR: Volet Roulant
		Tableau électrique	VRE: Volet Roulant Electrique
		Soffite/ faux-plafond	PF: Porte-fenêtre
		Retombée poutre	FAV: Fenêtre allège vitrée
		Gaine	FX: Châssis fixe
			DEP: Descente d'eau pluviale

Nota: En fonction des nécessités techniques de la réalisation, des modifications sont susceptibles d'être apportées à ce plan. Les surfaces indiquées sont approximatives, les soffites, faux-plafonds, rampants, gaines sont susceptibles d'évoluer en situation, en nombre et dimensions. Les canalisations, les retombées, les regards ne sont pas figurés. Les emplacements éventuels des équipements sont donnés à titre indicatif et sont susceptibles d'évoluer pour des raisons techniques. La végétation n'est pas contractuelle. Les éléments de mobilier (meubles et plan de travail) ne sont placés qu'à titre indicatif.