

PRIMAVERA

19 logements
Rue des Écoles - Donges

Maître d'ouvrage :
Espacil Accession
15 rue Jeanne d'Arc - 44000 Nantes
Tel : 02 40 47 14 37

Architecte :
Unité
3 place Albert Camus - 44200 Nantes
Tel : 02 51 82 00 11

ETAGE	LOT N°	TYPE
R+2	203	T3

LOCALISATION :

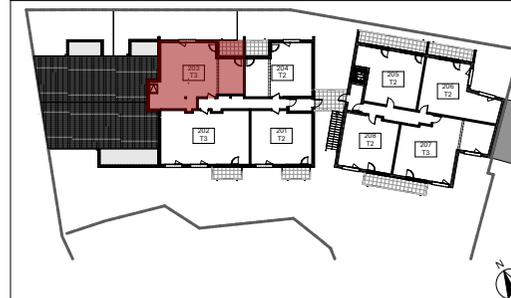


TABLEAU DE SURFACES :


Entrée	5,67
Séjour/Cuisine	26,17
Chambre 01	13,58
Chambre 02	15,28
Salle d'eau	4,40
Dégagement	2,85
WC	1,94
SURFACES HABITABLES	69,89 m²
Loggia	6,05
SURFACE ANNEXE	6,05 m²

LÉGENDE DE PLAN :

VRE : Volet roulant électrique		Velux
FAP : Fenêtre allège pleine		
PF : Porte-fenêtre		Hauteur sous poutre
FX : Châssis fixe		≥2,20 m
PV : Pare-vue		Soffite
T.E : Tableau électrique		Faux plafond
C.H : Chaudière		Gaine technique
HSP : Hauteur sous plafond		

EDITION : 17/06/2025

INDICE 1

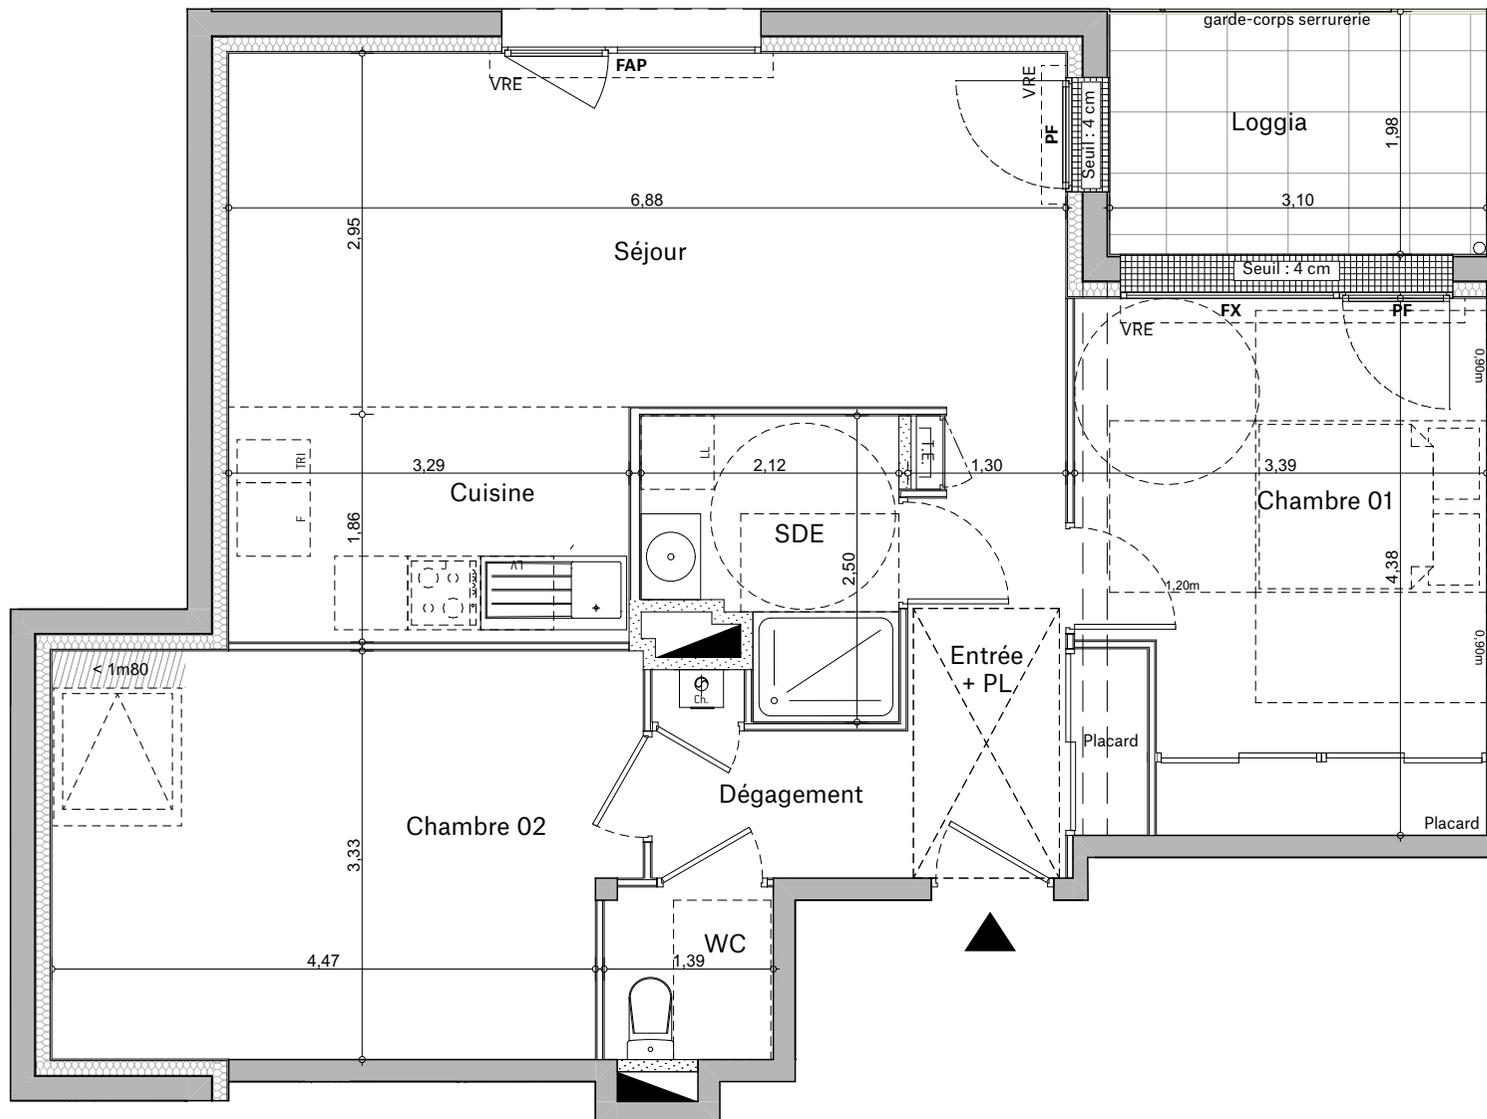

Espacil Accession

Groupe ActionLogement

NOTA

En fonction des nécessités techniques de la réalisation, des modifications sont susceptibles d'être apportées à ce plan qui ne revêt avant d'être annexé à l'acte authentique de vente qu'un caractère informatif. Les surfaces indiquées sont approximatives. Les soffites, faux-plafonds, retombées et gaines sont susceptibles d'évoluer en situation, en nombre et en dimensions. La végétalisation n'est pas contractuelle. Les éléments de mobilier (meubles et plans de travail) ne sont placés qu'à titre indicatif. Les accès aux terrasses et prolongement extérieurs peuvent comporter un surbot ou hauteur de marche à franchir.