


LES PEUPLIERS

Rue des Peupliers - 29180 PLOGONNEC

Etage	Logement	Type
R+1	11	T2

LOCALISATION

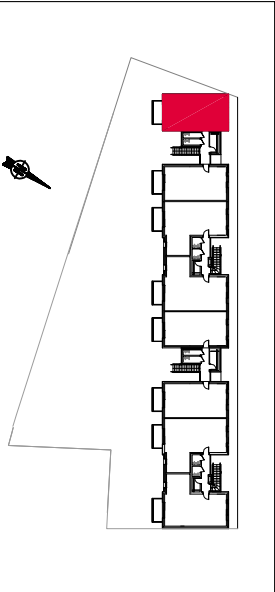

SURFACES HABITABLES

Dégagement	6,20 m²
Séjour-Cuisine	24,92 m²
Chambre	12,52 m²
Salle d'eau	5,37 m²
Buanderie	2,26 m²


TOTAL (Surf. Hab.)	51,27 m²
Balcon	5,65 m²
LEGENDE	

-  Entrée principale du logement
-  Ballon ECS Thermodynamique
-  PAC Unité int. de pompe à chaleur
-  Tableau électrique
-  Porte-fenêtre
-  Fenêtre
-  Volet roulant manuel
-  Volet roulant électrique
-  Emplacement lave-vaisselle
-  Emplacement lave-linge
-  Emplacement réfrigérateur
-  Garde corps
-  Soffite et faux-plafonds
-  Gaine technique


Espacil Accession

Groupe Actionlogement

1, Avenue Pierre Mendes-France 56607 LANESTER

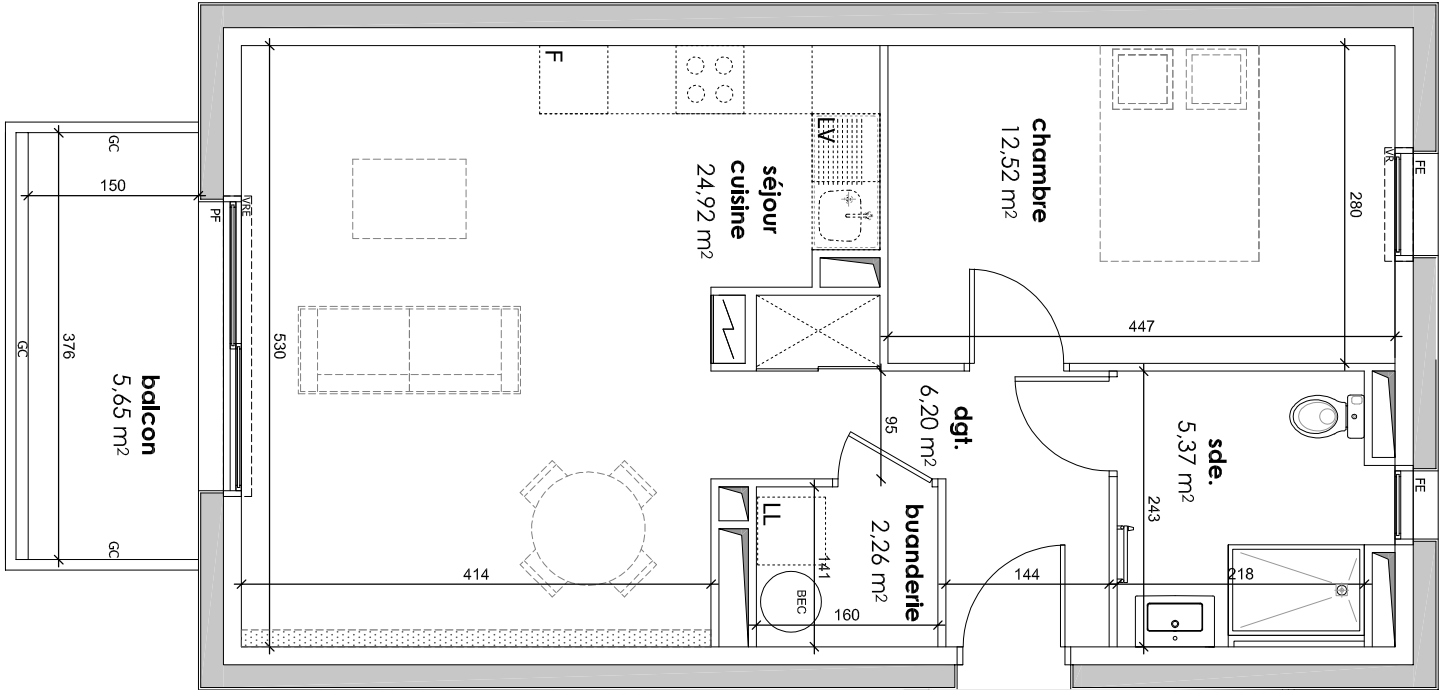

T2 - 11

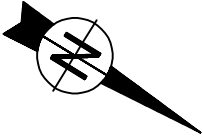

En fonction des nécessités techniques de la réalisation, des modifications sont susceptibles d'être apportées à ce plan qui ne revêt, avant d'être annexé à l'acte authentique de vente, qu'un caractère informatif. Les surfaces indiquées sont approximatives. Les soffites, faux-plafonds, retombées et gaines sont susceptibles d'évoluer en situation, en nombre et en dimensions. La végétalisation n'est pas contractuelle. Les éléments de mobilier (meubles et plan de travail) ne sont placés qu'à titre indicatif. Les accès aux terrasses et prolongements extérieurs peuvent comporter un surbot ou hauteur de marche à franchir. Cette hauteur est susceptible d'évoluer en raison de contraintes techniques.

Indice B	Le 06 / 02 / 2026
----------	-------------------