


0 1 2 3 4 5m

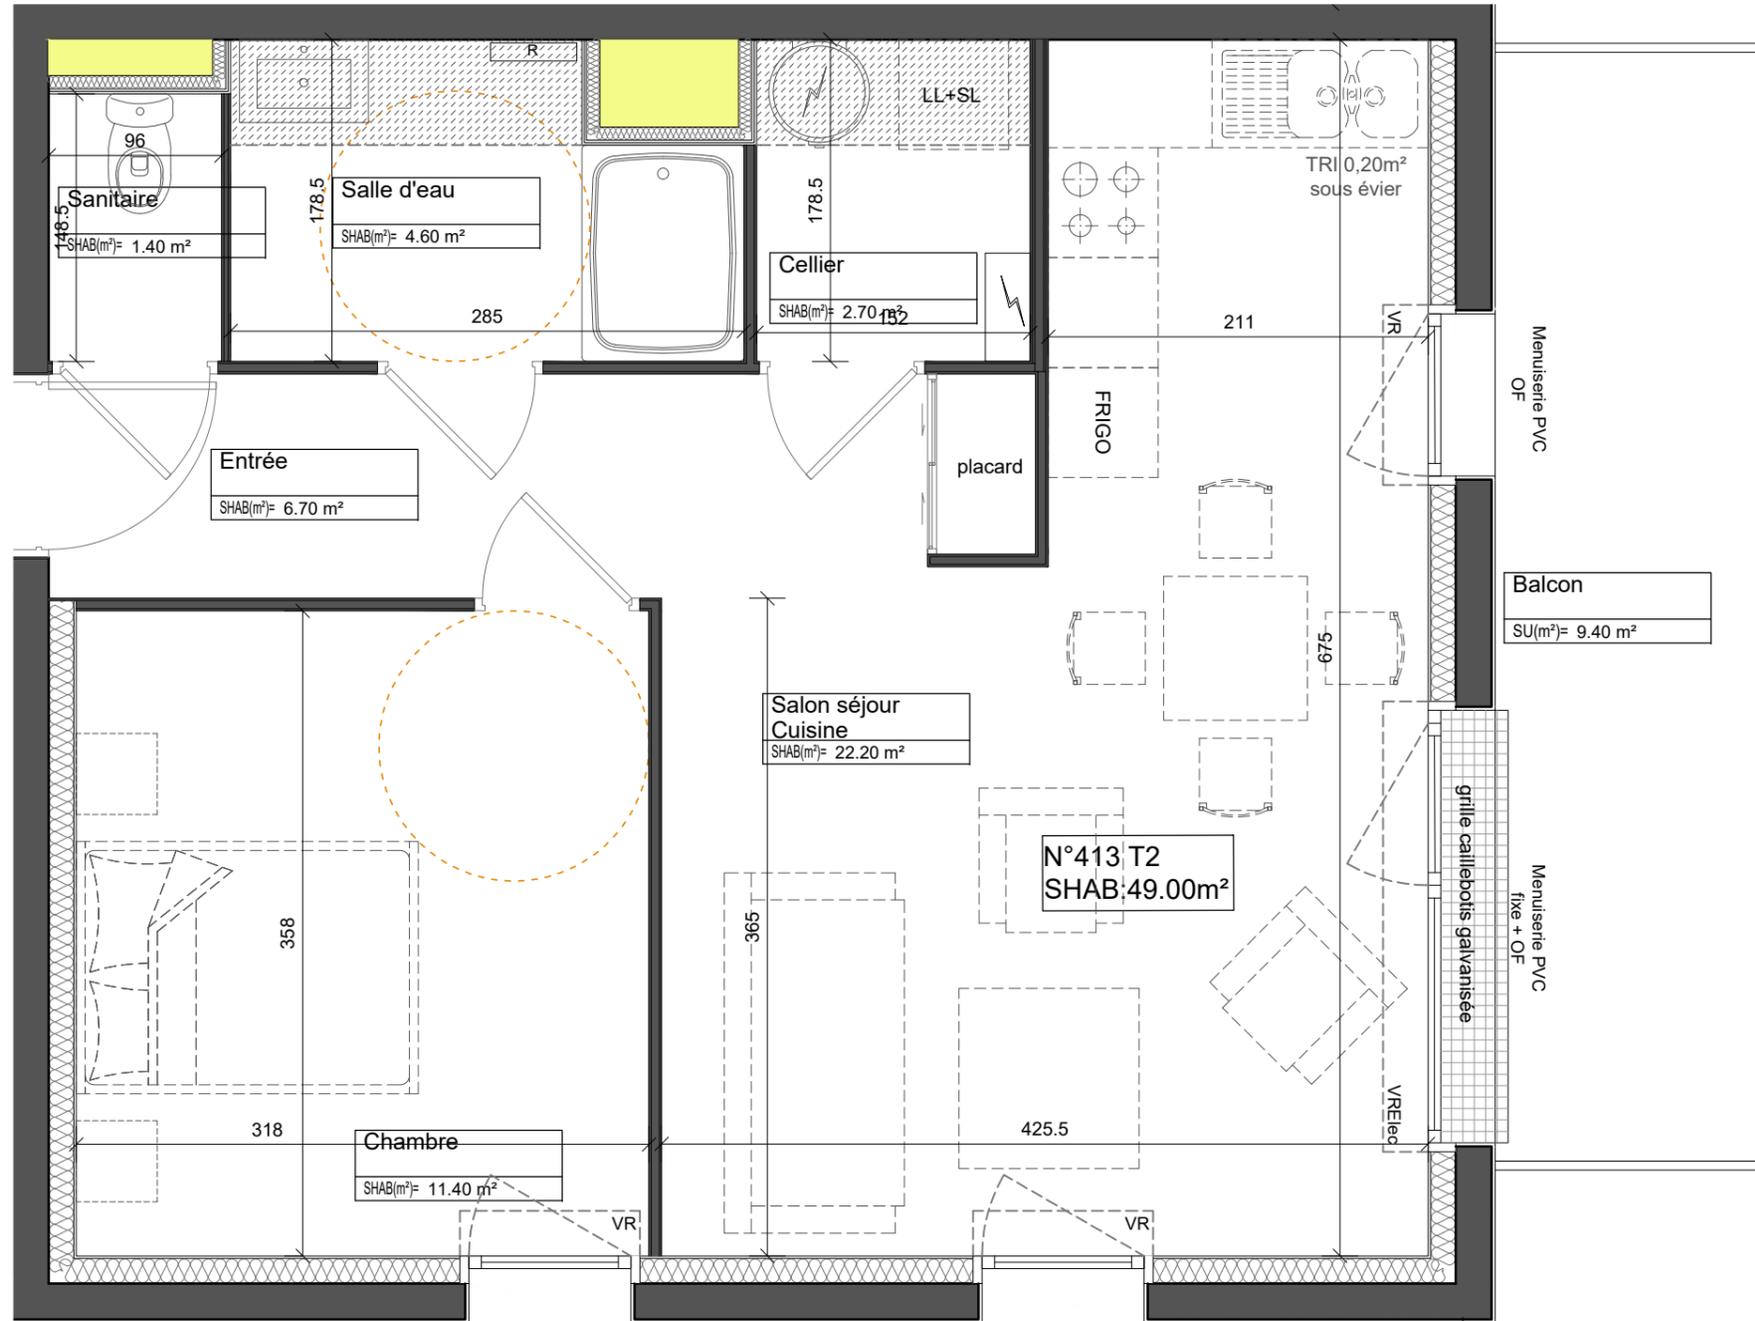

Menuiserie PVC
Partie haute OB
Partie basse Fixe
All. 30 cm

Menuiserie PVC
Partie haute OB
Partie basse Fixe
All. 30 cm

garde corps alu laqué 100ht
remplissage vitrage opale blanc

ROZ AVEL

Quartier Bocéno - Rue Marie Marvingt - 56950 CRAC'H

SOCOBRET

1, avenue Pierre Mendès-France - 56600 Lanester

Agence LORAND GUILLOU
15, rue park ar Rannez - 56410 Erdeven

R+1 - Appartement 413 - T2

Date: 29.10.2021

	SURFACES HABITABLES (m ²)
Entrée + placard	6,70
Salon séjour cuisine	22,20
Sanitaire	1,40
Cellier	2,70
Chambre	11,40
Salle d'eau	4,60
TOTAL SURFACES	49,00
Balcon	9,40



REFERENTIEL VERSION 3.3



LEGENDE:

Ballon thermodynamique:		Soffite ou faux-plafond:	
Tableau électrique:		Poteau:	
		Retombée:	

Nota: En fonction des nécessités techniques de la réalisation, des modifications sont susceptibles d'être apportées à ce plan. Les surfaces indiquées sont approximatives. Les soffites, faux-plafonds, rampants, gaines sont susceptibles d'évoluer en situation, en nombre et en dimension. Les canalisations, les retombées, les regards ne sont pas figurés. Les emplacements éventuels des équipements sont donnés à titre indicatif et sont susceptibles d'évoluer pour des raisons techniques. La végétation n'est pas contractuelle. Les éléments de mobilier (meubles et plan de travail) ne sont placés qu'à titre indicatif.