

0 1 2 3 4 5m



**ROZ AVEL**

Quartier Bocéno - Rue Marie Marvingt - 56950 CRAC'H


**SOCOBRET**

1, avenue Pierre Mendès-France - 56600 Lanester

**Agence LORAND GUILLOU**  
15, rue park ar Rannez - 56410 Erdeven

**R+1 - Appartement 313 - T2**

Date: 29.10.2021

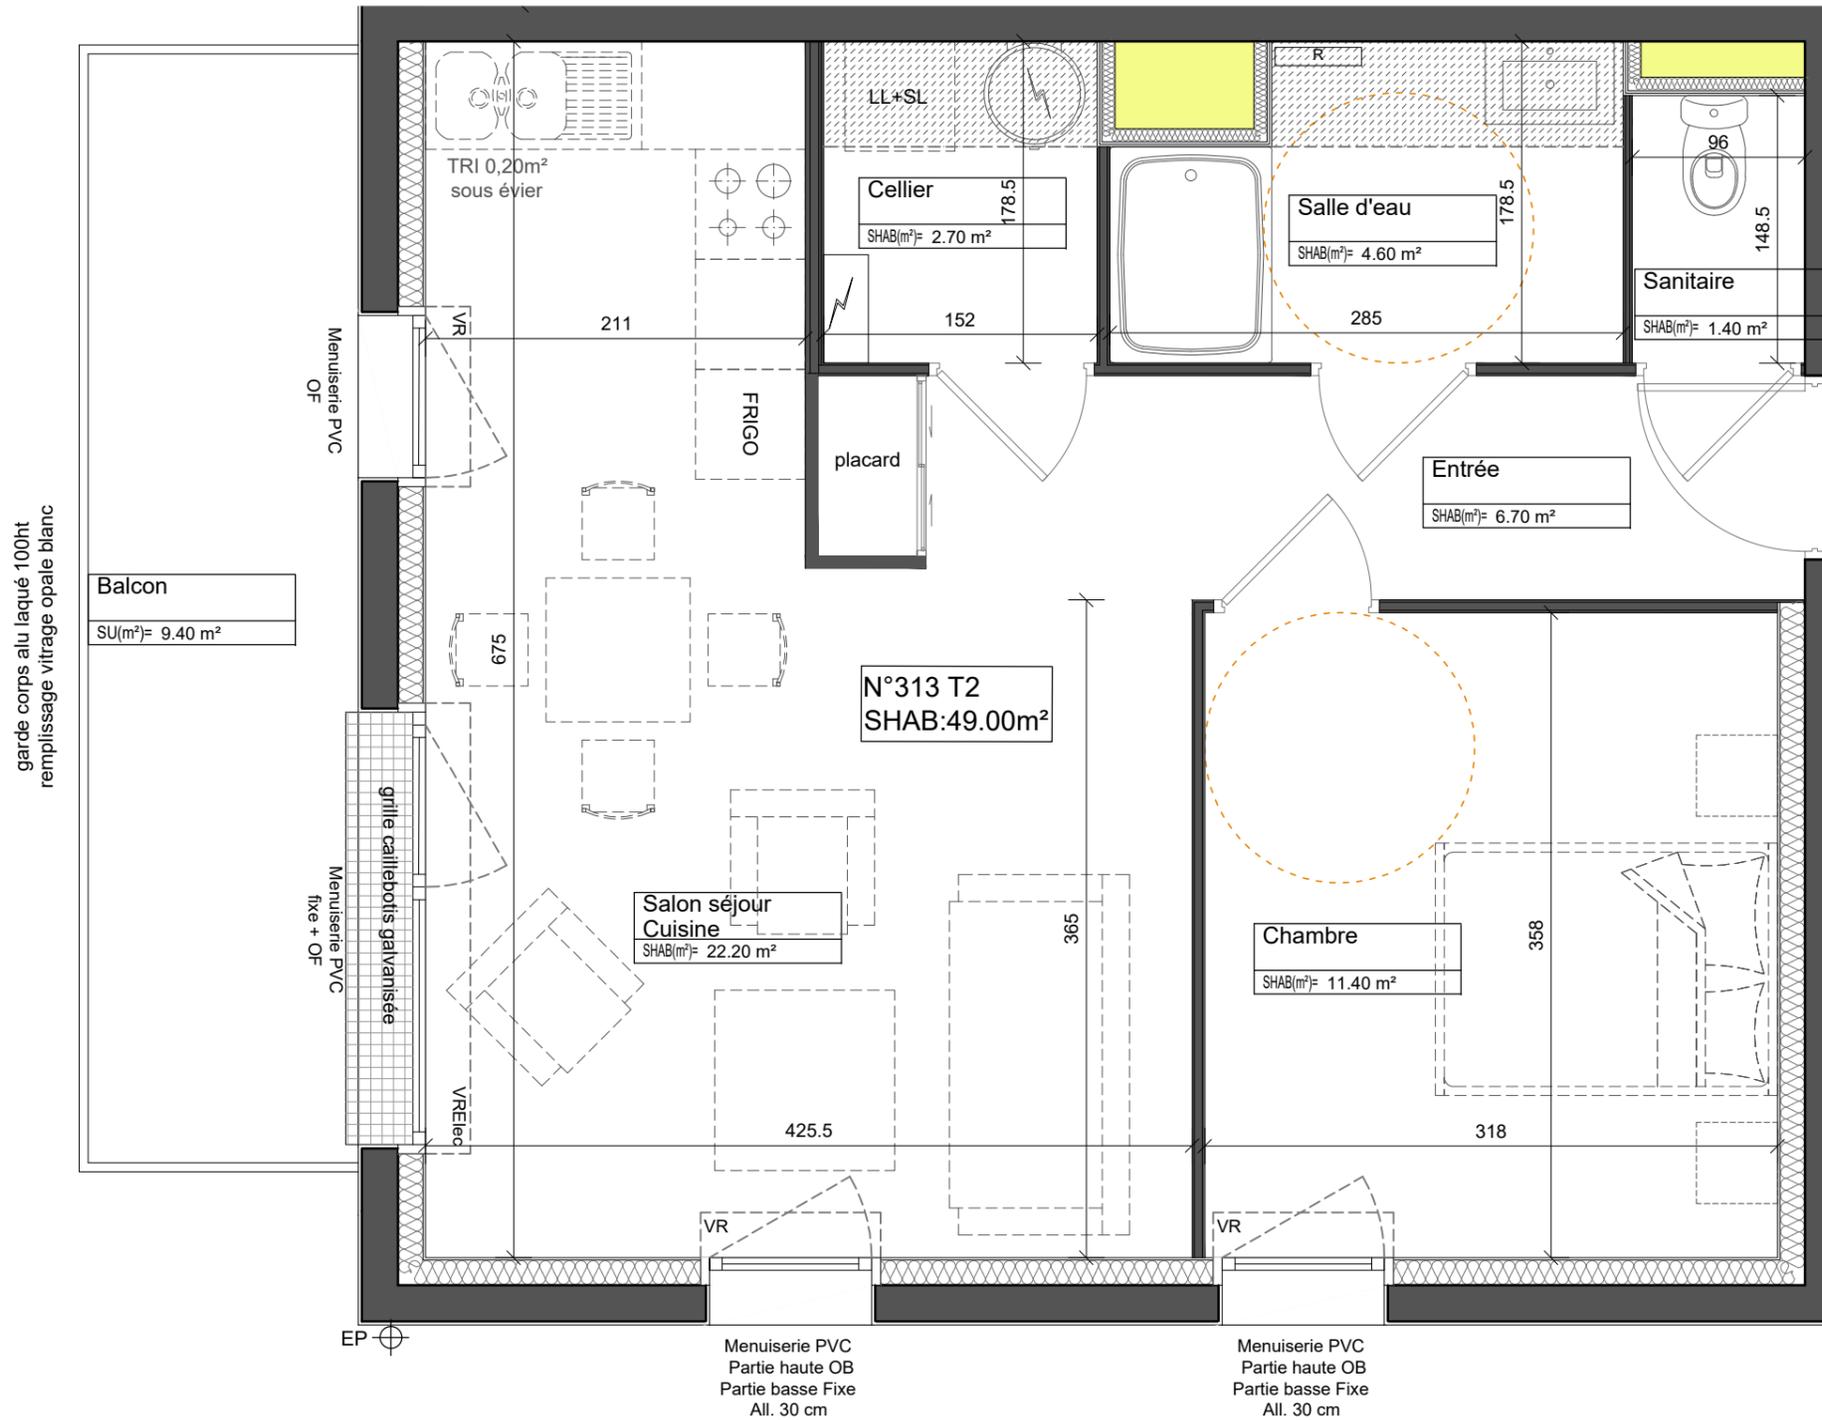

	SURFACES HABITABLES (m²)
Entrée + placard	6,70
Salon séjour cuisine	22,20
Sanitaire	1,40
Cellier	2,70
Chambre	11,40
Salle d'eau	4,60
<b>TOTAL SURFACES</b>	<b>49,00</b>
Balcon	9,40



**LEGENDE:**

Ballon thermodynamique:		Soffite ou faux-plafond:	
Tableau électrique:		Poteau:	
		Retombée:	

Nota: En fonction des nécessités techniques de la réalisation, des modifications sont susceptibles d'être apportées à ce plan. Les surfaces indiquées sont approximatives. Les soffites, faux-plafonds, rampants, gaines sont susceptibles d'évoluer en situation, en nombre et en dimension. Les canalisations, les retombées, les regards ne sont pas figurés. Les emplacements éventuels des équipements sont donnés à titre indicatif et sont susceptibles d'évoluer pour des raisons techniques. La végétation n'est pas contractuelle. Les éléments de mobilier (meubles et plan de travail) ne sont placés qu'à titre indicatif.