


0 1 2 3 4 5m

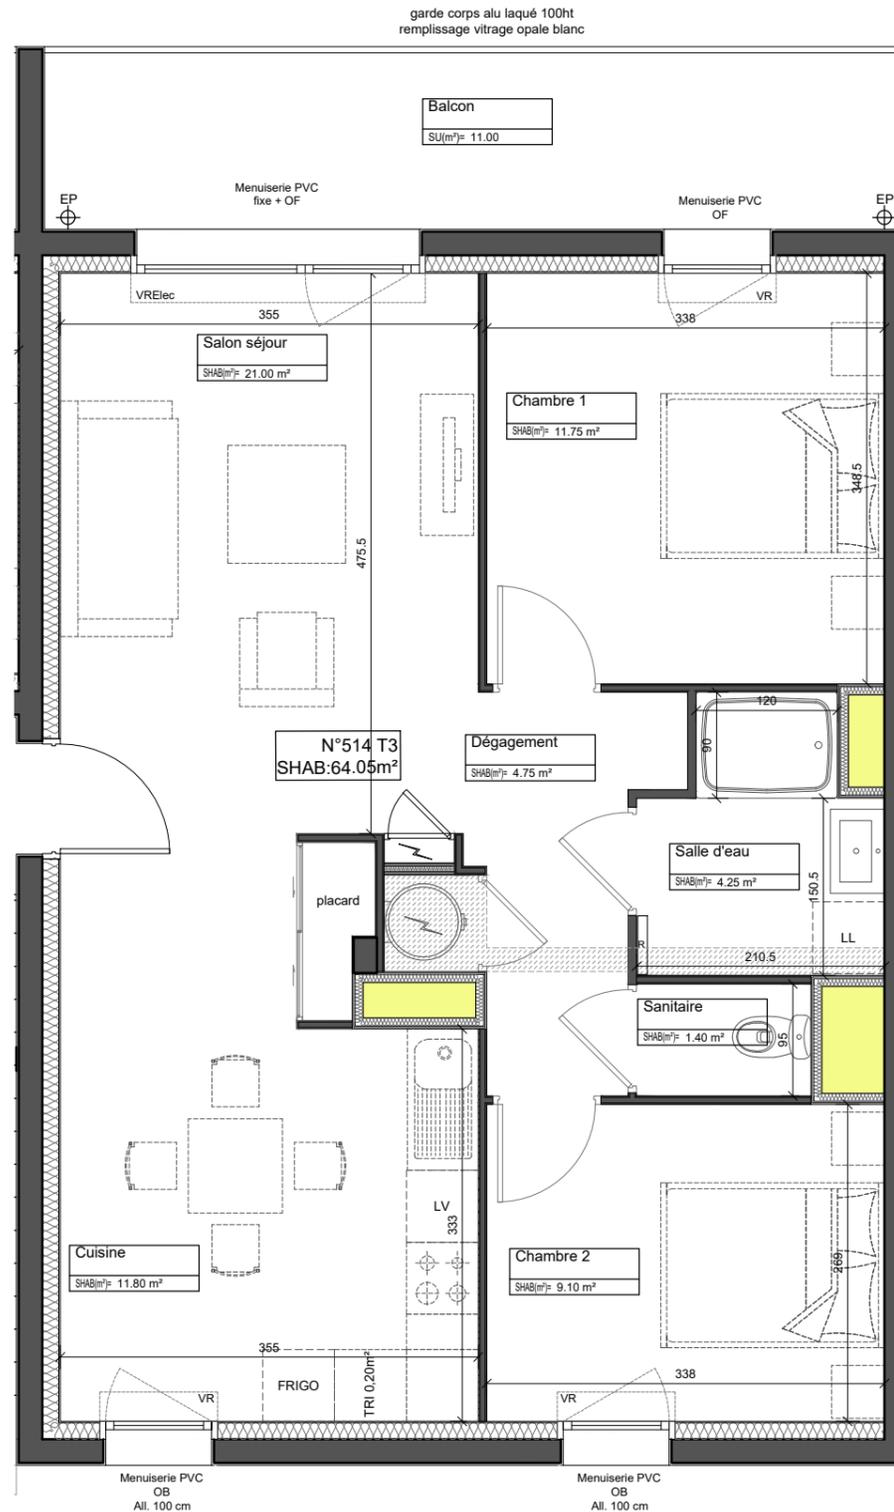

Espacil Accession 

Groupe ActionLogement

ROZ AVEL

Quartier Bocéno - Rue Marie Marvingt - 56950 CRAC'H

SOCOBRET

1, avenue Pierre Mendès-France - 56600 Lanester

Agence LORAND GUILLOU

15, rue park ar Rannez - 56410 Erdeven

R+1 - Appartement 514 - T3

Date: 29.10.2021

| | SURFACES HABITABLES (m ²) |
|------------------------|---------------------------------------|
| Salon séjour + placard | 21,00 |
| Cuisine | 11,80 |
| Sanitaire | 1,40 |
| Chambre 1 | 11,75 |
| Chambre 2 | 9,10 |
| Dégagement | 4,75 |
| Salle d'eau | 4,25 |
| TOTAL SURFACES | 64,05 |
| Balcon | 11,00 |



LEGENDE:

| | | | |
|-------------------------|---|--------------------------|---|
| Ballon thermodynamique: |  | Soffite ou faux-plafond: |  |
| Tableau électrique: |  | Poteau: |  |
| | | Retombée: |  |

Nota: En fonction des nécessités techniques de la réalisation, des modifications sont susceptibles d'être apportées à ce plan. Les surfaces indiquées sont approximatives. Les soffites, faux-plafonds, rampants, gaines sont susceptibles d'évoluer en situation, en nombre et en dimension. Les canalisations, les retombées, les regards ne sont pas figurés. Les emplacements éventuels des équipements sont donnés à titre indicatif et sont susceptibles d'évoluer pour des raisons techniques. La végétation n'est pas contractuelle. Les éléments de mobilier (meubles et plan de travail) ne sont placés qu'à titre indicatif.