


0 1 2 3 4 5m

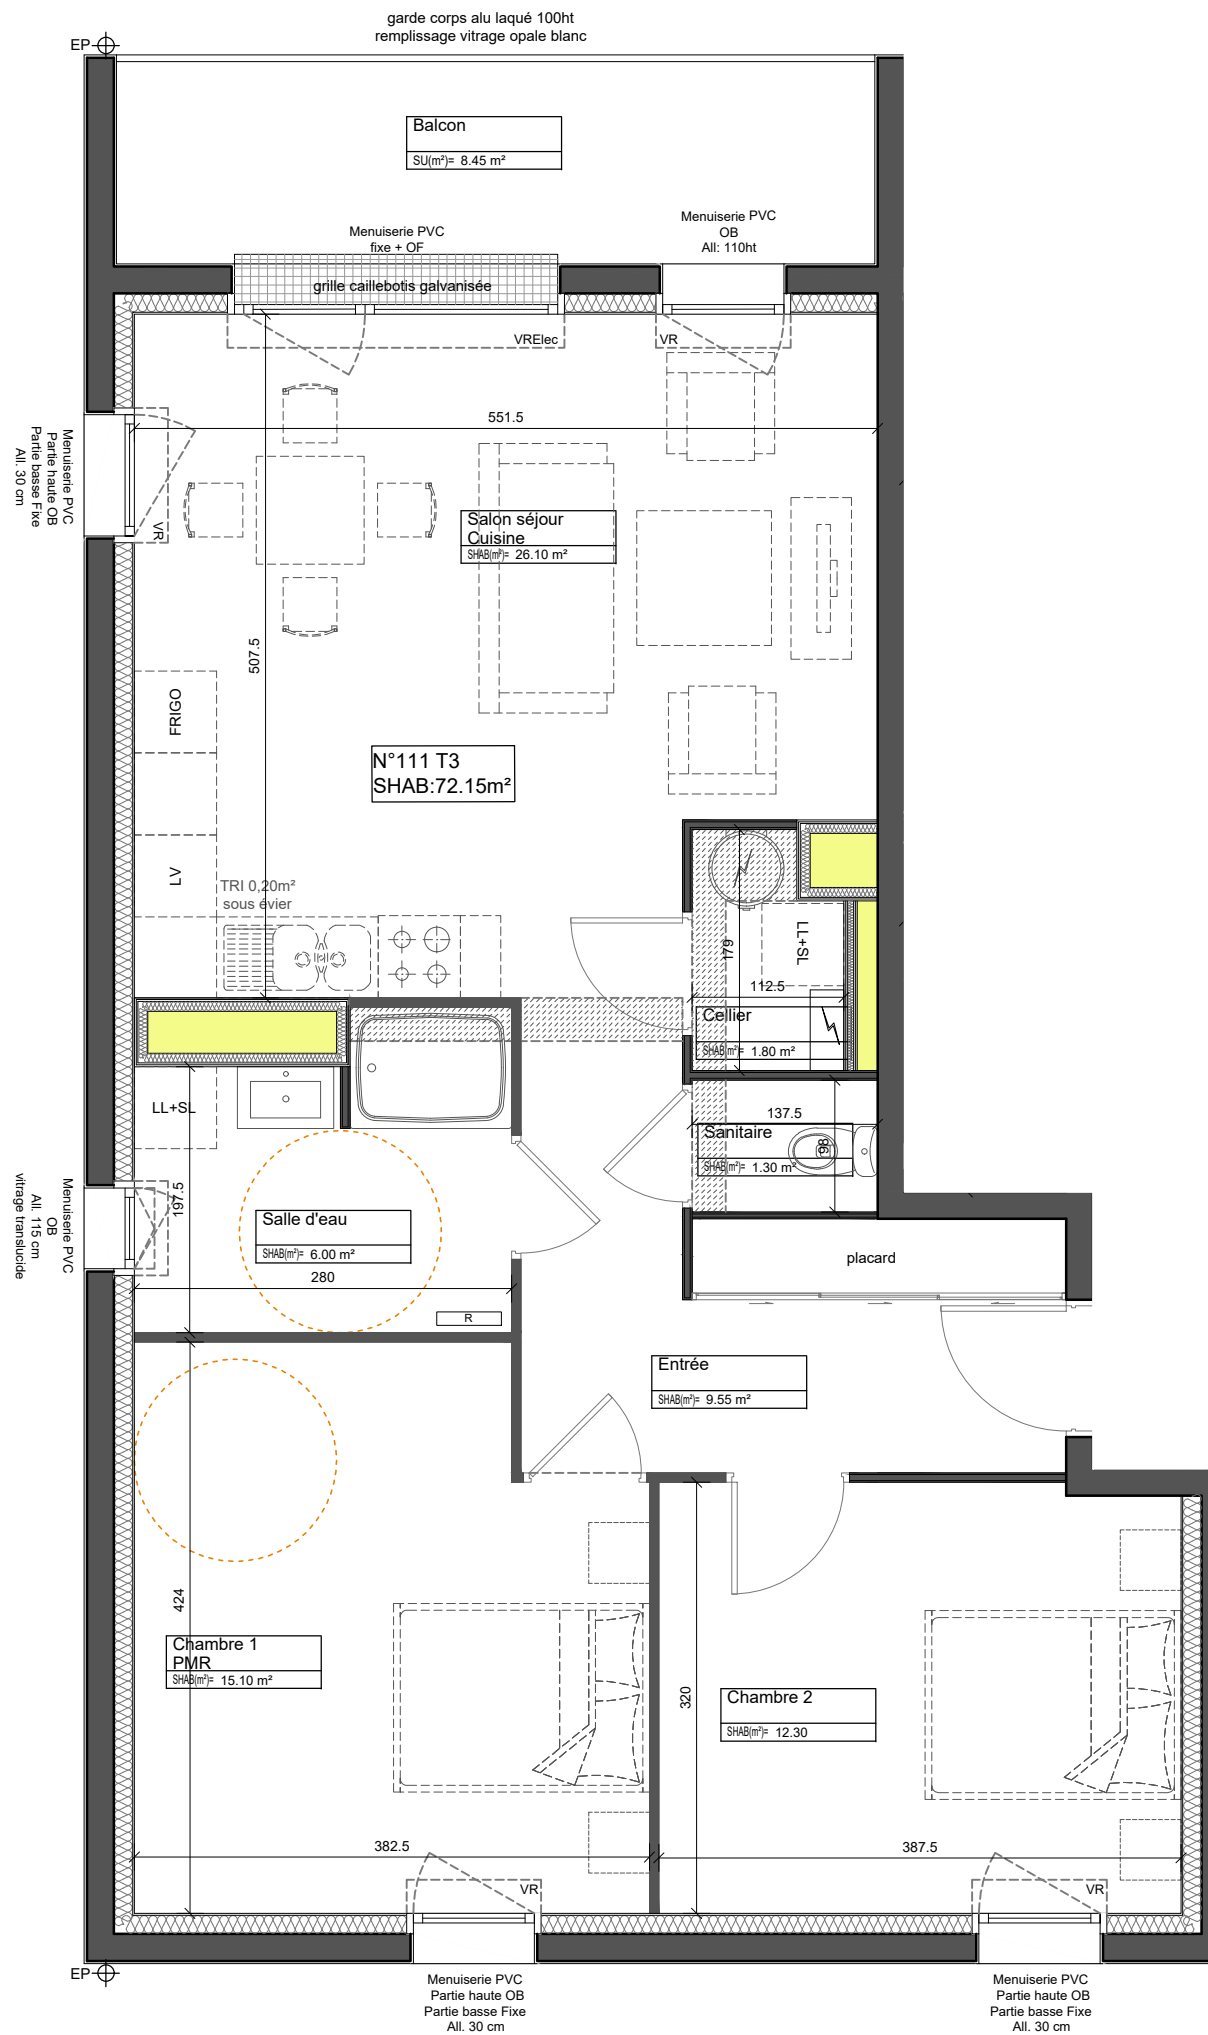

Espacil Accession
Groupe ActionLogement

ROZ AVEL

Quartier Bocéno - Rue Marie Marvingt - 56950 CRAC'H

SOCOBRET


1, avenue Pierre Mendès-France - 56600 Lanester

Agence LORAND GUILLOU
15, rue park ar Rannez - 56410 Erdeven

R+1 - Appartement 411 - T3

Date: 29.10.2021

	SURFACES HABITABLES (m ²)
Entrée + placard	9,55
Salon séjour cuisine	26,10
Sanitaire	1,30
Cellier	1,80
Chambre 1	15,10
Chambre 2	12,30
Salle d'eau	6,00
TOTAL SURFACES	72,15
Balcon	8,45

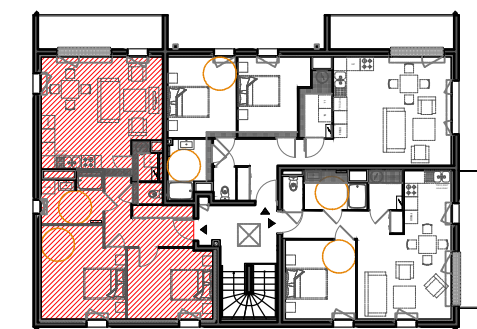

LEGENDE:

Ballon thermodynamique:		Soffite ou faux-plafond:	
Tableau électrique:		Poteau:	
		Retombée:	

Nota: En fonction des nécessités techniques de la réalisation, des modifications sont susceptibles d'être apportées à ce plan. Les surfaces indiquées sont approximatives. Les soffites, faux-plafonds, rampants, gaines sont susceptibles d'évoluer en situation, en nombre et en dimension. Les canalisations, les retombées, les regards ne sont pas figurés. Les emplacements éventuels des équipements sont donnés à titre indicatif et sont susceptibles d'évoluer pour des raisons techniques. La végétation n'est pas contractuelle. Les éléments de mobilier (meubles et plan de travail) ne sont placés qu'à titre indicatif.