



0 1 2 3 4 5m

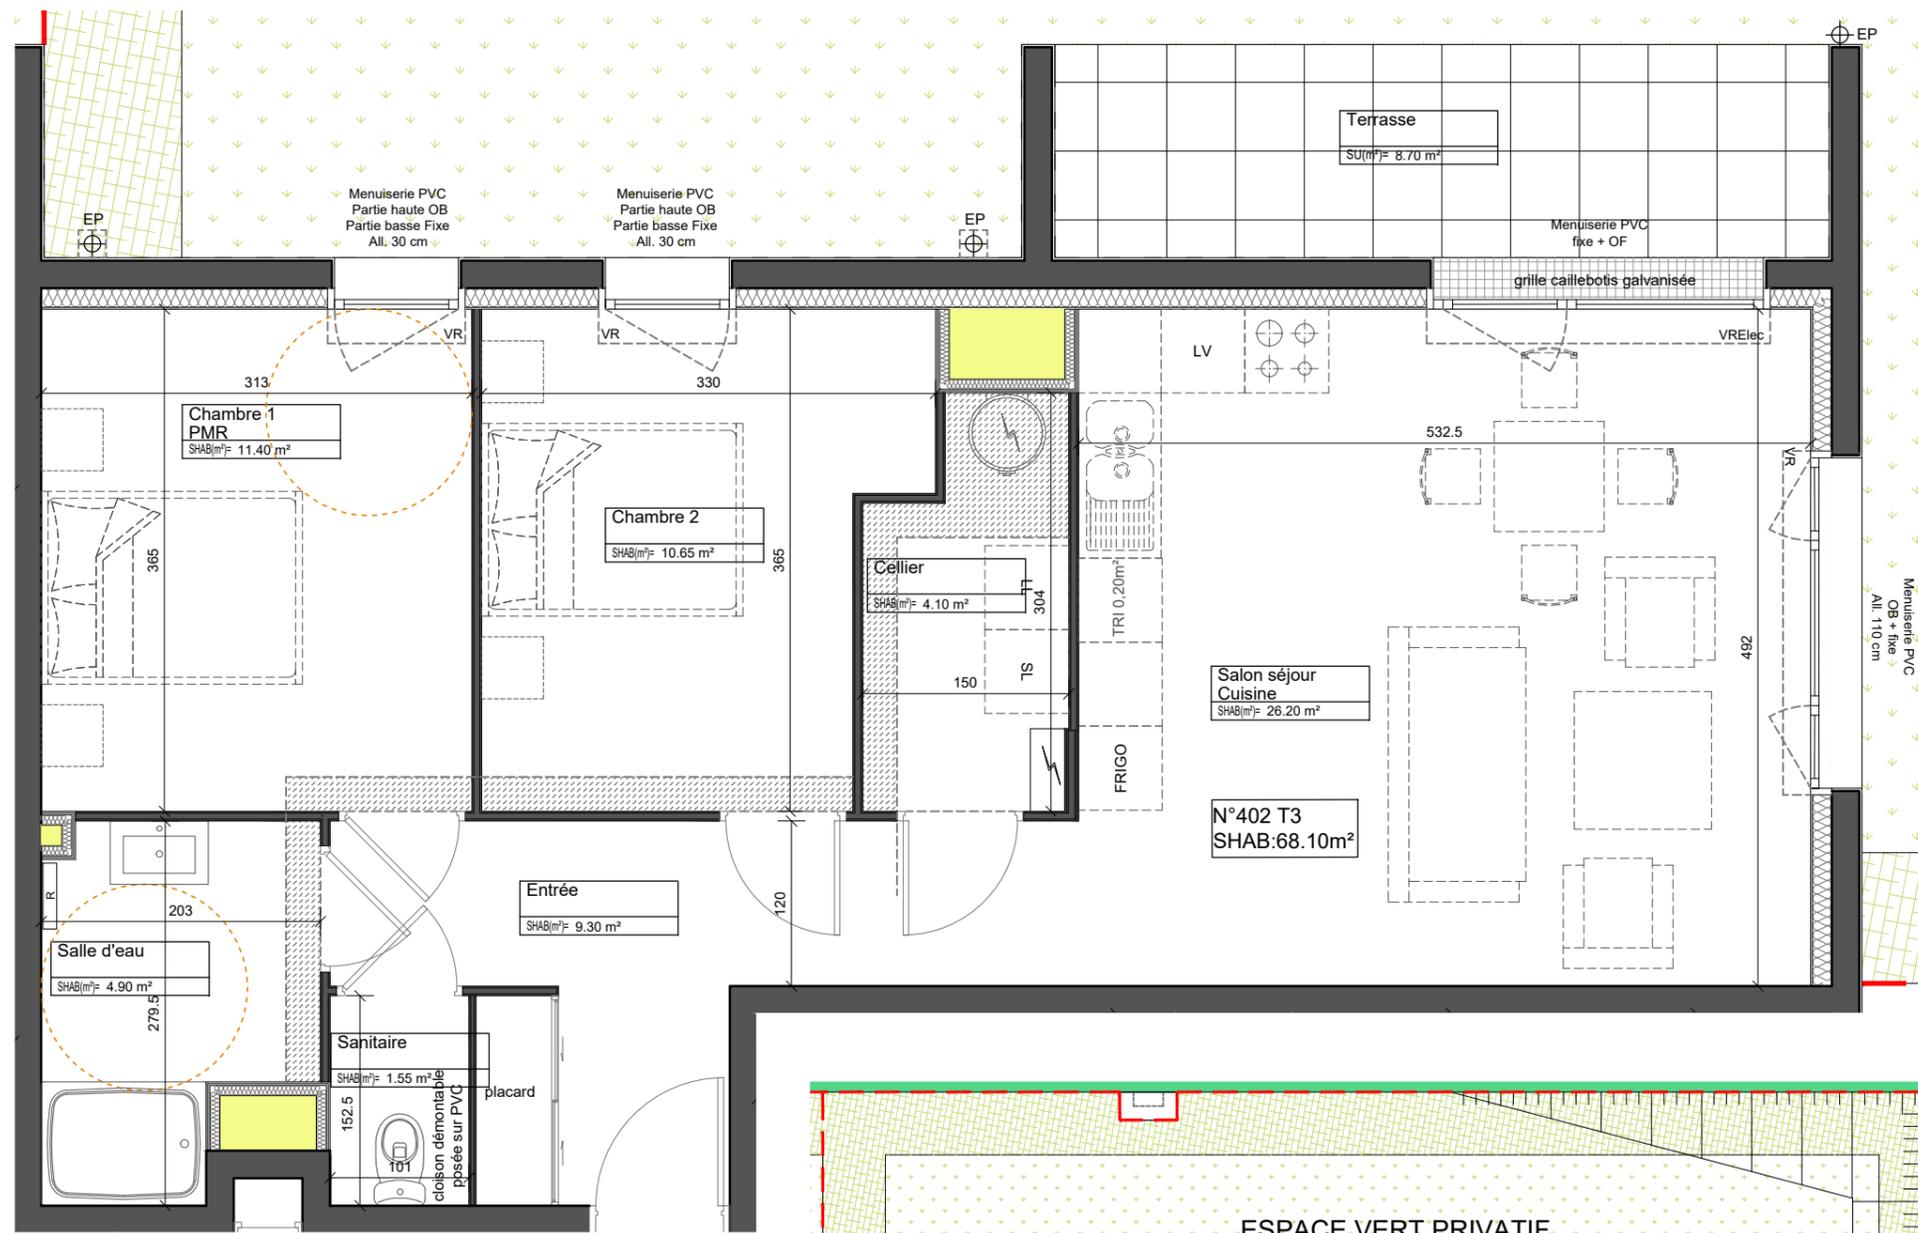

Plan parcelle

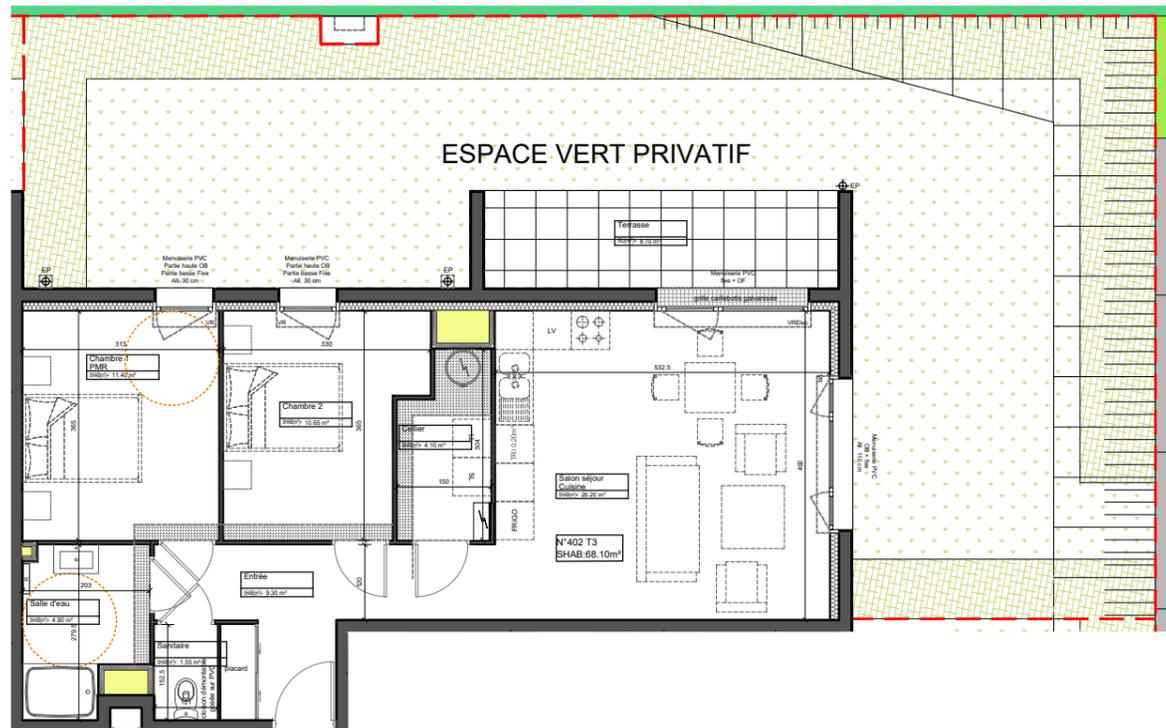

Espacil Accession

Groupe ActionLogement

ROZ AVEL

Quartier Bocéno - Rue Marie Marvingt - 56950 CRAC'H

SOCOBRET

1, avenue Pierre Mendès-France - 56600 Lanester

Agence LORAND GUILLOU

15, rue park ar Rannez - 56410 Erdeven

RDC - Appartement 402 - T3

Date: 29.10.2021

	SURFACES HABITABLES (m <sup>2</sup> )
Entrée + placard	9,30
Salon séjour cuisine	26,20
Sanitaire	1,55
Cellier	4,10
Chambre 1	11,40
Chambre 2	10,65
Salle d'eau	4,90
<b>TOTAL SURFACES</b>	<b>68,10</b>
Terrasse	8,70
Espace vert privatif	93,70



REFERENTIEL VERSION 3.3



LEGENDE:

Limite de lot:		Soffite ou faux-plafond:	
Ballon thermodynamique:		Poteau:	
Tableau électrique:		Retombée:	

Nota: En fonction des nécessités techniques de la réalisation, des modifications sont susceptibles d'être apportées à ce plan. Les surfaces indiquées sont approximatives. Les soffites, faux-plafonds, rampants, gaines sont susceptibles d'évoluer en situation, en nombre et en dimension. Les canalisations, les retombées, les regards ne sont pas figurés. Les emplacements éventuels des équipements sont donnés à titre indicatif et sont susceptibles d'évoluer pour des raisons techniques. La végétation n'est pas contractuelle. Les éléments de mobilier (meubles et plan de travail) ne sont placés qu'à titre indicatif.