



0 1 2 3 4 5m

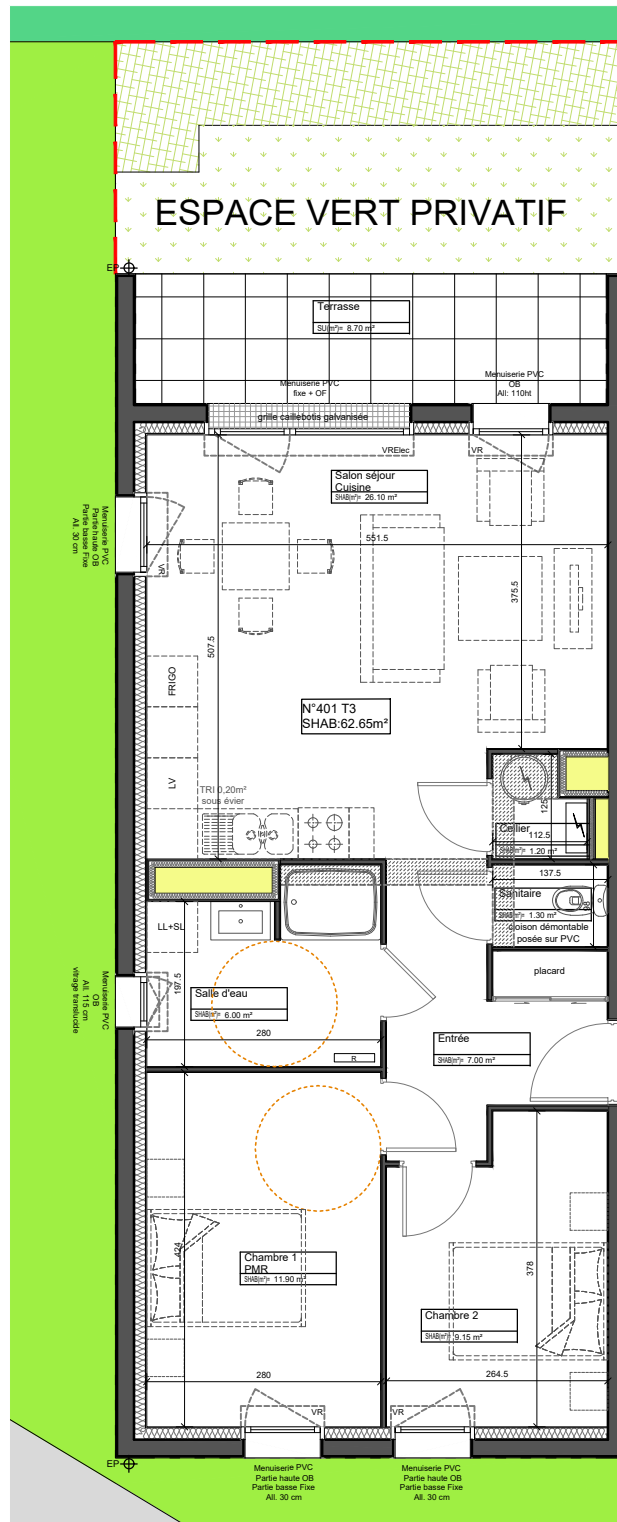

Plan parcelle

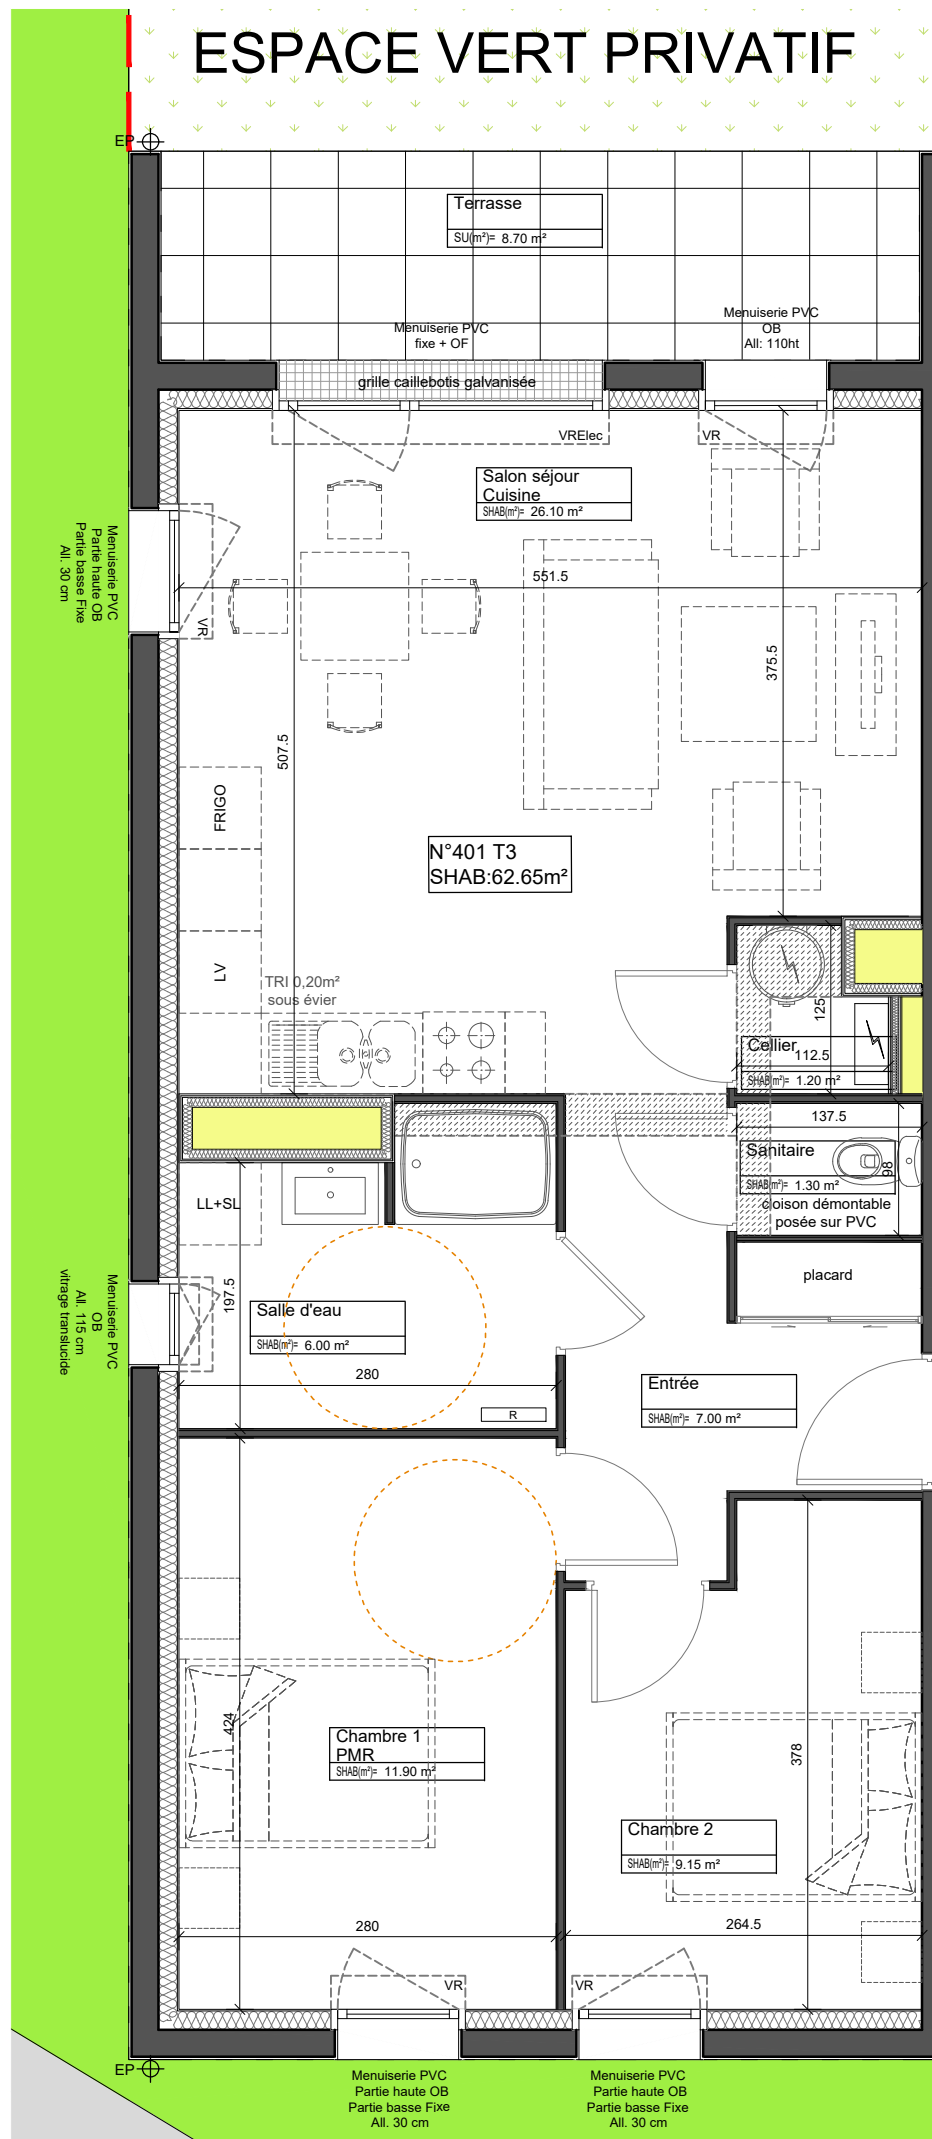

Espacil Accession
Groupe ActionLogement

ROZ AVEL

Quartier Bocéno - Rue Marie Marvingt - 56950 CRAC'H

SOCOBRET


1, avenue Pierre Mendès-France - 56600 Lanester

Agence LORAND GUILLOU
15, rue park ar Rannez - 56410 Erdeven

RDC - Appartement 401 - T3

Date: 29.10.2021

	SURFACES HABITABLES (m ²)
Entrée + placard	7,00
Salon séjour cuisine	26,10
Sanitaire	1,30
Cellier	1,20
Chambre 1	11,90
Chambre 2	9,15
Salle d'eau	6,00
TOTAL SURFACES	62,65
Terrasse	8,70
Espace vert privatif	17,00

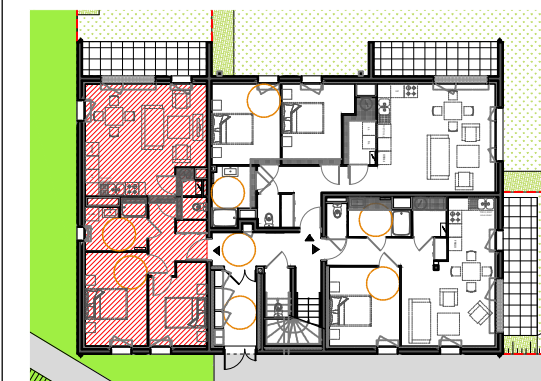

LEGENDE:

Limite de lot:	Soffite ou faux-plafond:
Ballon thermodynamique:	Poteau:
Tableau électrique:	Retombée:

Nota: En fonction des nécessités techniques de la réalisation, des modifications sont susceptibles d'être apportées à ce plan. Les surfaces indiquées sont approximatives. Les soffites, faux-plafonds, rampants, gaines sont susceptibles d'évoluer en situation, en nombre et en dimension. Les canalisations, les retombées, les regards ne sont pas figurés. Les emplacements éventuels des équipements sont donnés à titre indicatif et sont susceptibles d'évoluer pour des raisons techniques. La végétation n'est pas contractuelle. Les éléments de mobilier (meubles et plan de travail) ne sont placés qu'à titre indicatif.