


0 1 2 3 4 5m

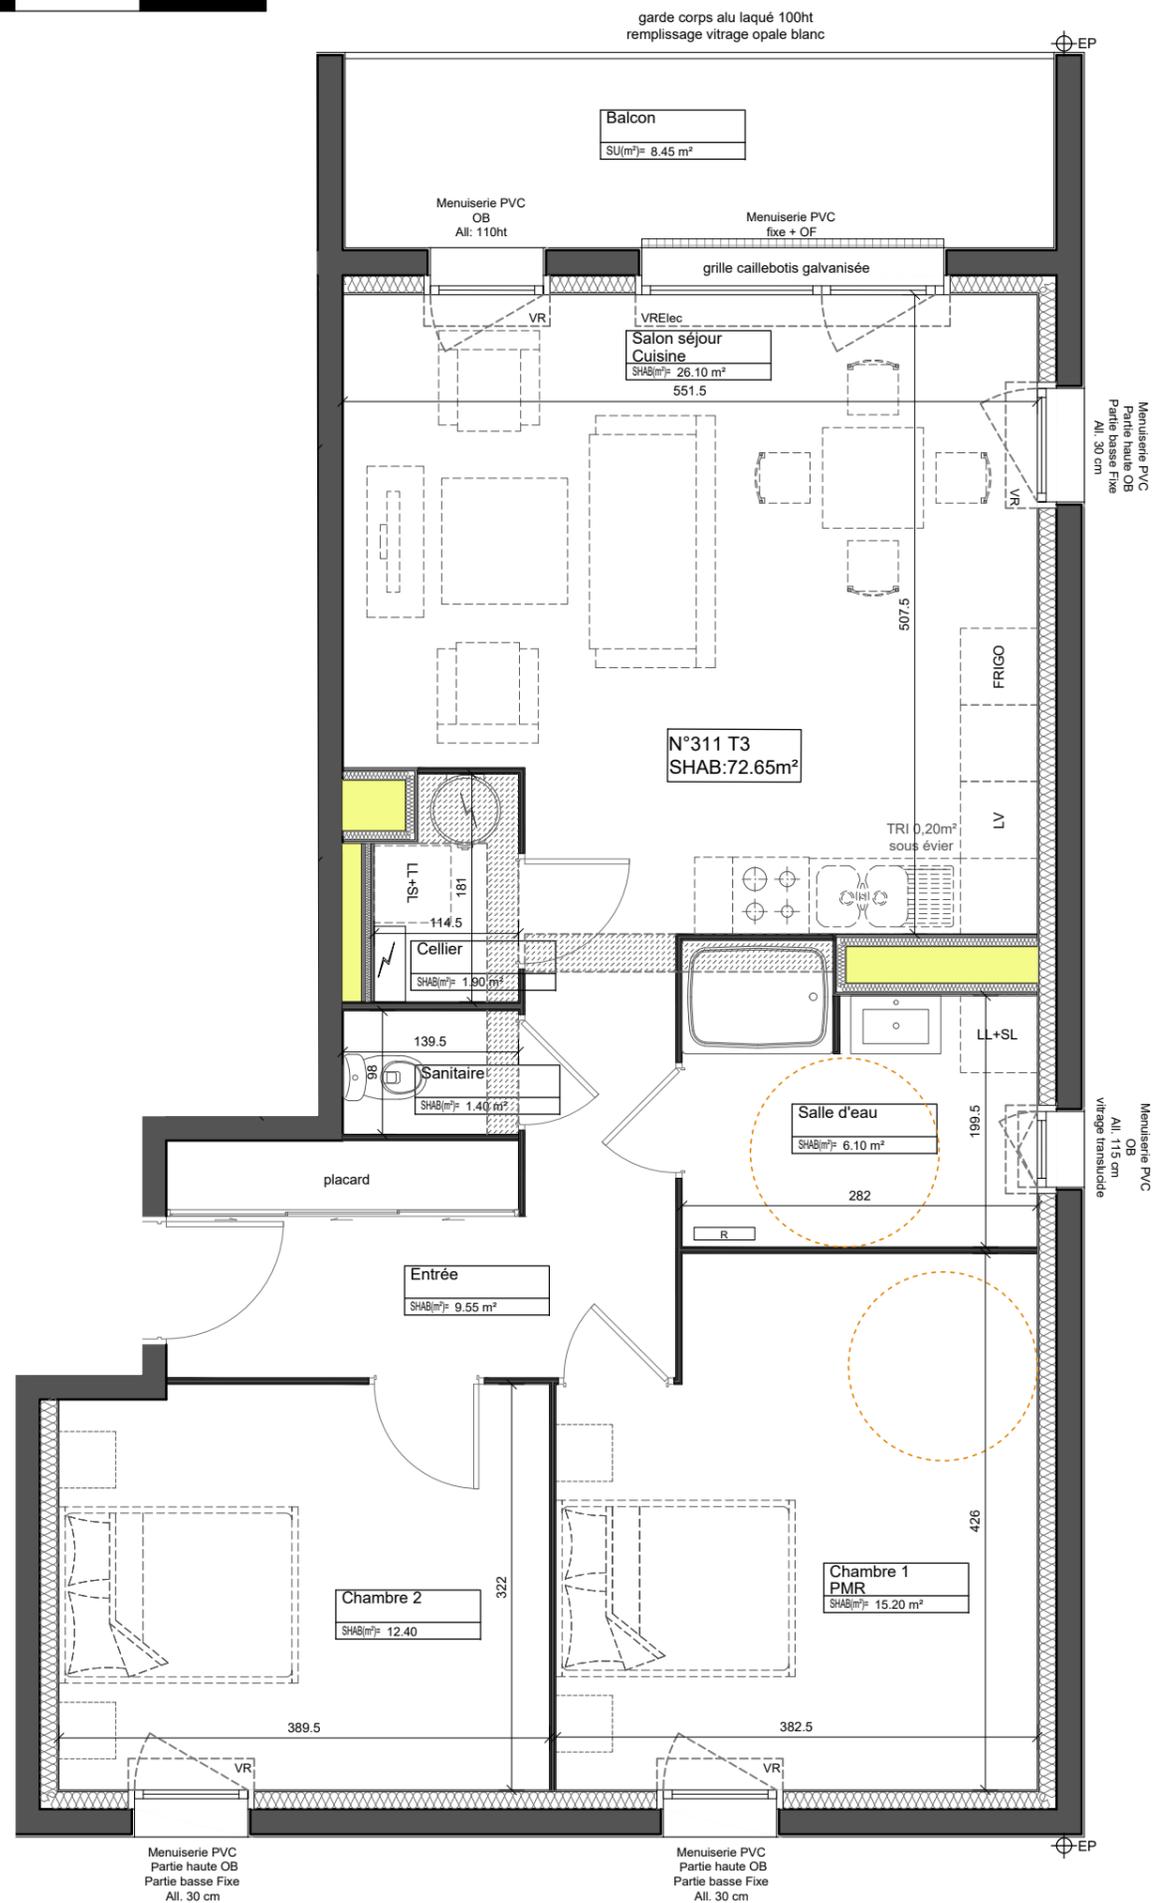

**Espacil Accession** 

Groupe ActionLogement

**ROZ AVEL**

Quartier Bocéno - Rue Marie Marvingt - 56950 CRAC'H

**SOCOBRET**

1, avenue Pierre Mendès-France - 56600 Lanester

**Agence LORAND GUILLOU**

15, rue park ar Rannez - 56410 Erdeven

**R+1 - Appartement 311 - T3**

Date: 28.03.2022

	SURFACES HABITABLES (m²)
Entrée + placard	9,55
Salon séjour cuisine	26,10
Sanitaire	1,40
Cellier	1,90
Chambre 1	15,20
Chambre 2	12,40
Salle d'eau	6,10
<b>TOTAL SURFACES</b>	<b>72,65</b>
Balcon	8,45



**LEGENDE:**

Ballon thermodynamique: 	Soffite ou faux-plafond: 
Tableau électrique: 	Poteau: 
	Retombée: 

Nota: En fonction des nécessités techniques de la réalisation, des modifications sont susceptibles d'être apportées à ce plan. Les surfaces indiquées sont approximatives. Les soffites, faux-plafonds, rampants, gaines sont susceptibles d'évoluer en situation, en nombre et en dimension. Les canalisations, les retombées, les regards ne sont pas figurés. Les emplacements éventuels des équipements sont donnés à titre indicatif et sont susceptibles d'évoluer pour des raisons techniques. La végétation n'est pas contractuelle. Les éléments de mobilier (meubles et plan de travail) ne sont placés qu'à titre indicatif.