


0 1 2 3 4 5m

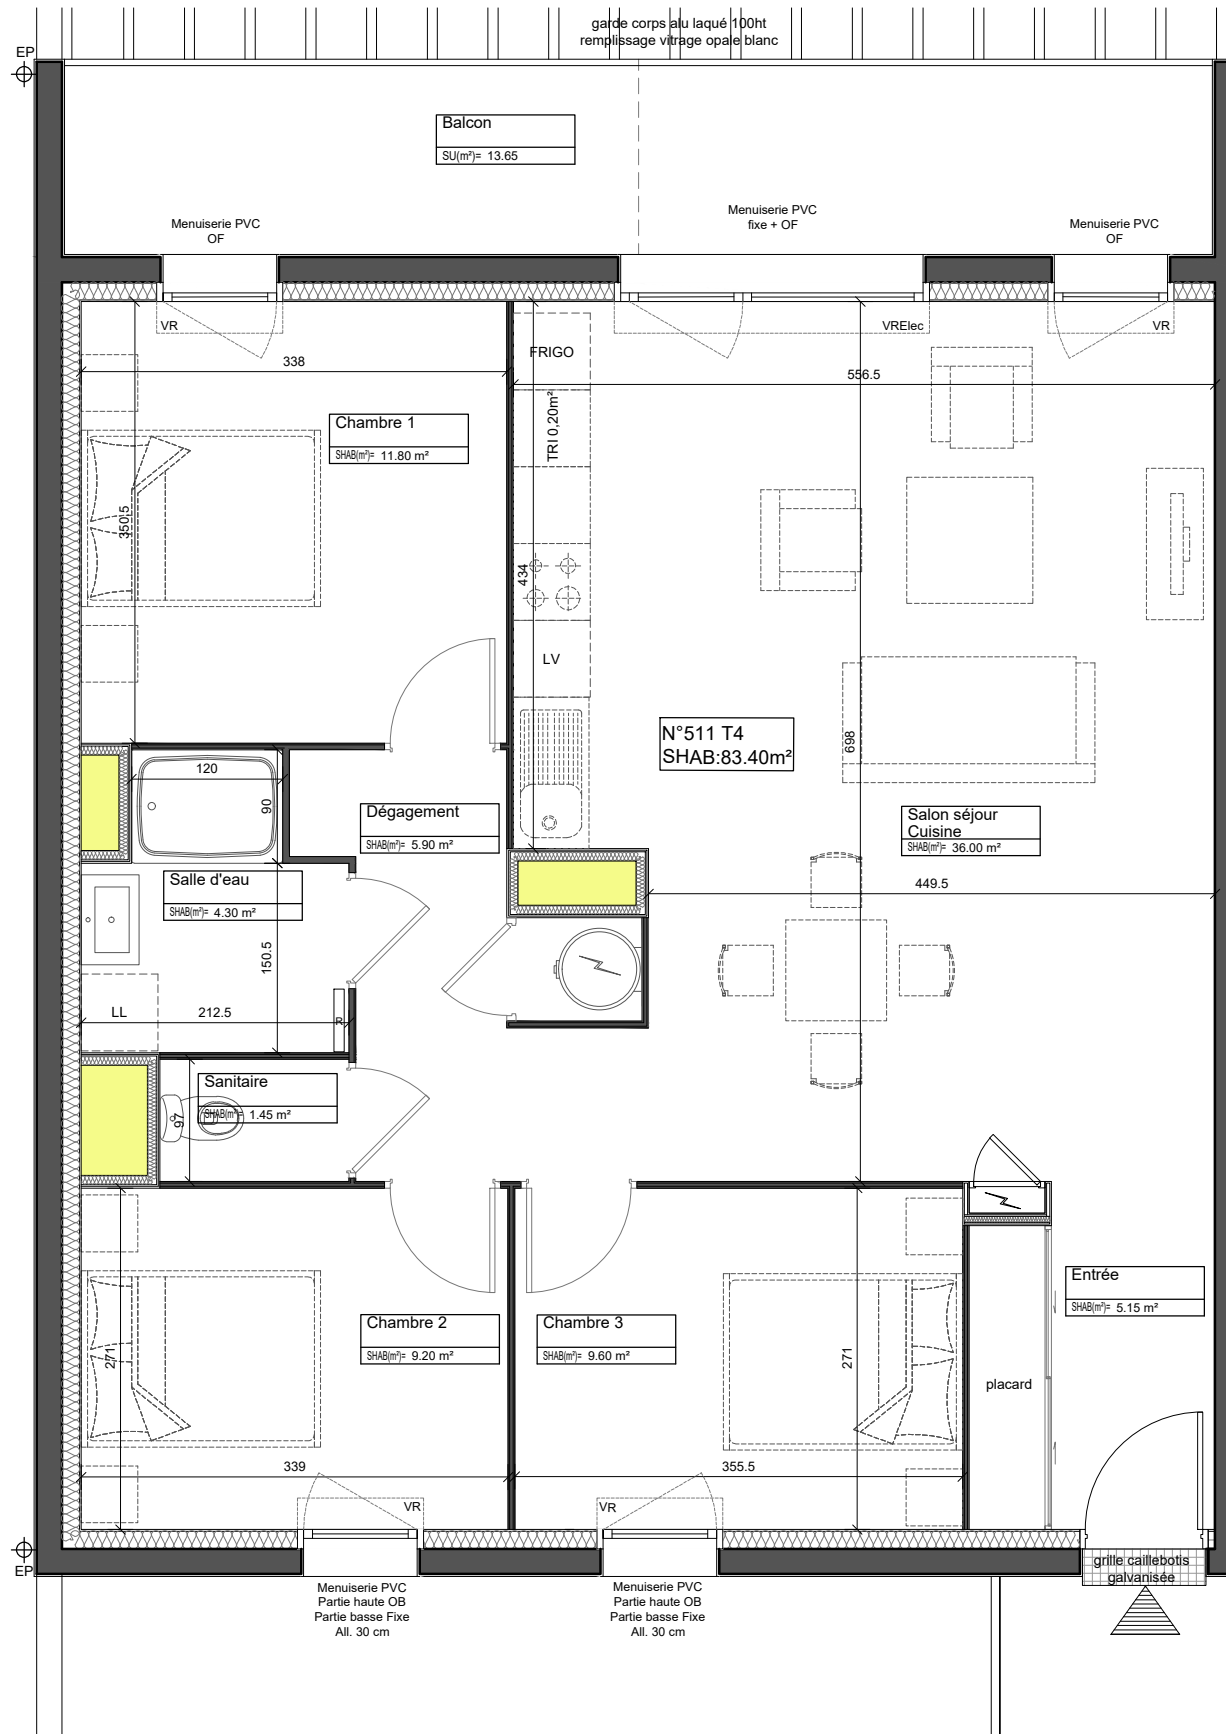

Espacil Accession 

Groupe ActionLogement

ROZ AVEL

Quartier Bocéno - Rue Marie Marvingt - 56950 CRAC'H

SOCOBRET


1, avenue Pierre Mendès-France - 56600 Lanester

Agence LORAND GUILLOU
15, rue park ar Rannez - 56410 Erdeven


R+1 - Appartement 511 - T4

Date: 28.03.2022

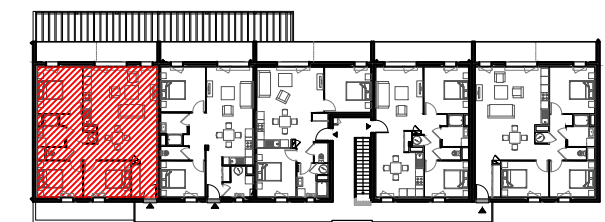



 
	SURFACES HABITABLES (m ²)
Entrée + placard	5,15
Salon séjour cuisine	36,00
Sanitaire	1,45
Chambre 1	11,80
Chambre 2	9,20
Chambre 3	9,60
Dépagement	5,90
Salle d'eau	4,30
TOTAL SURFACES	83,40
Balcon	13,65

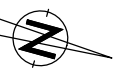

REFERENTIEL VERSION 3.3



LEGENDE:

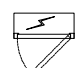Ballon thermodynamique: 	Soffite ou faux-plafond: 
Tableau électrique: 	Poteau: 
	Retombée: 

Nota: En fonction des nécessités techniques de la réalisation, des modifications sont susceptibles d'être apportées à ce plan. Les surfaces indiquées sont approximatives. Les soffites, faux-plafonds, rampants, gaines sont susceptibles d'évoluer en situation, en nombre et en dimension. Les canalisations, les retombées, les regards ne sont pas figurés. Les emplacements éventuels des équipements sont donnés à titre indicatif et sont susceptibles d'évoluer pour des raisons techniques. La végétation n'est pas contractuelle. Les éléments de mobilier (meubles et plan de travail) ne sont placés qu'à titre indicatif.