


0 1 2 3 4 5m

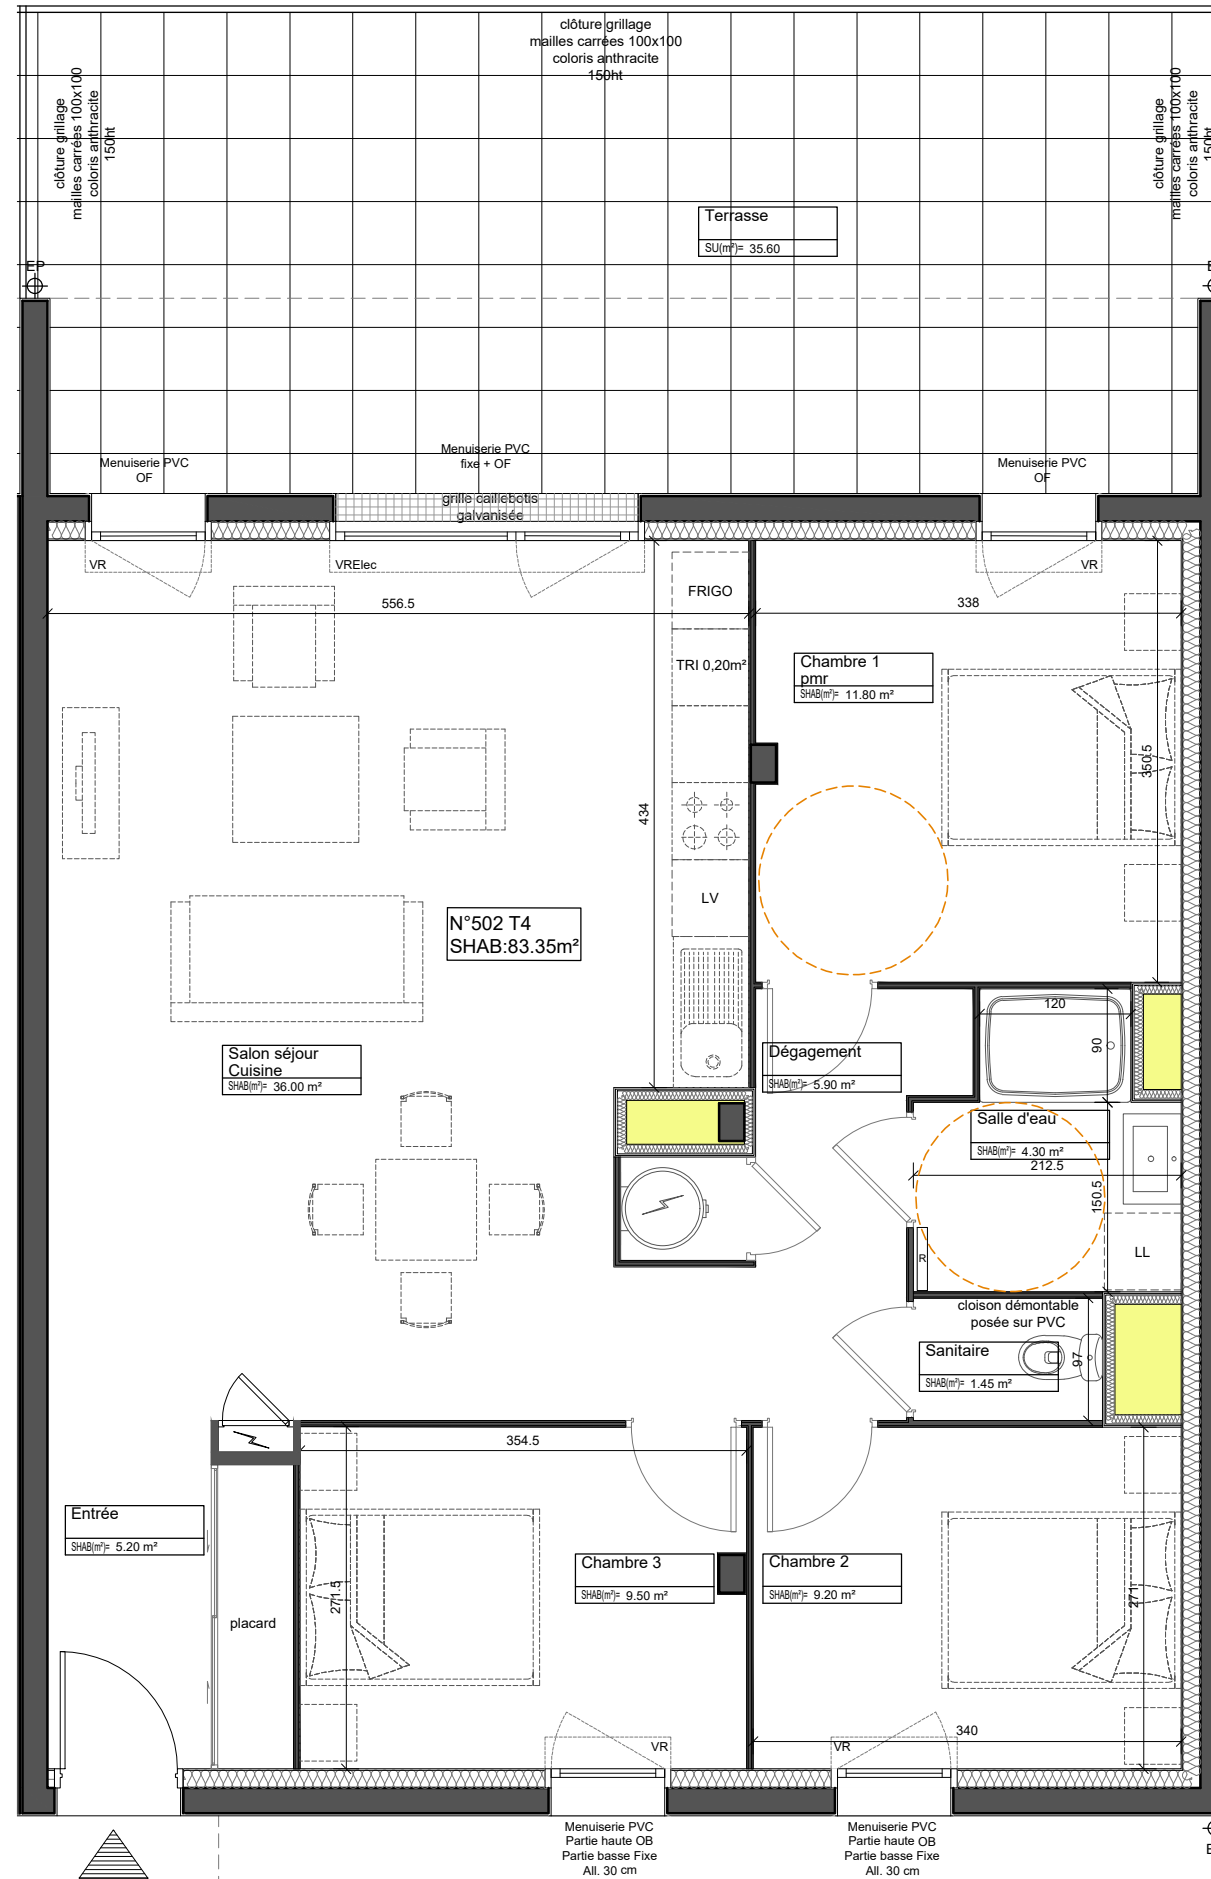

Espacil Accession 

Groupe ActionLogement

ROZ AVEL

Quartier Bocéno - Rue Marie Marvingt - 56950 CRAC'H

SOCOBRET

1, avenue Pierre Mendès-France - 56600 Lanester


Agence LORAND GUILLOU

15, rue park ar Rannez - 56410 Erdeven


RDC - Appartement 502 - T4

Date: 28.03.2022



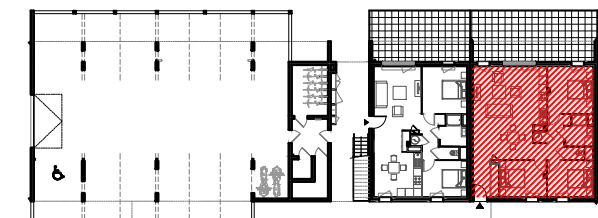


	SURFACES HABITABLES (m ²)
Entrée + placard	5,20
Salon séjour cuisine	36,00
Sanitaire	1,45
Chambre 1	11,80
Chambre 2	9,20
Chambre 3	9,50
Dégagement	5,90
Salle d'eau	4,30
TOTAL SURFACES	83,35
Terrasse	35,60

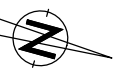

REFERENTIEL VERSION 3.3

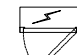

LEGENDE:

Ballon thermodynamique:		Soffite ou faux-plafond:	
Tableau électrique:		Poteau:	
		Retombée:	

Nota: En fonction des nécessités techniques de la réalisation, des modifications sont susceptibles d'être apportées à ce plan. Les surfaces indiquées sont approximatives. Les soffites, faux-plafonds, rampants, gaines sont susceptibles d'évoluer en situation, en nombre et en dimension. Les canalisations, les retombées, les regards ne sont pas figurés. Les emplacements éventuels des équipements sont donnés à titre indicatif et sont susceptibles d'évoluer pour des raisons techniques. La végétation n'est pas contractuelle. Les éléments de mobilier (meubles et plan de travail) ne sont placés qu'à titre indicatif.