

## STERGANN

CLOHARS-CARNOËT

ESPACIL ACCESSION

1 avenue Pierre Mendès-France - 56600 Lanester

RICHARD FAURE ARCHITECTES

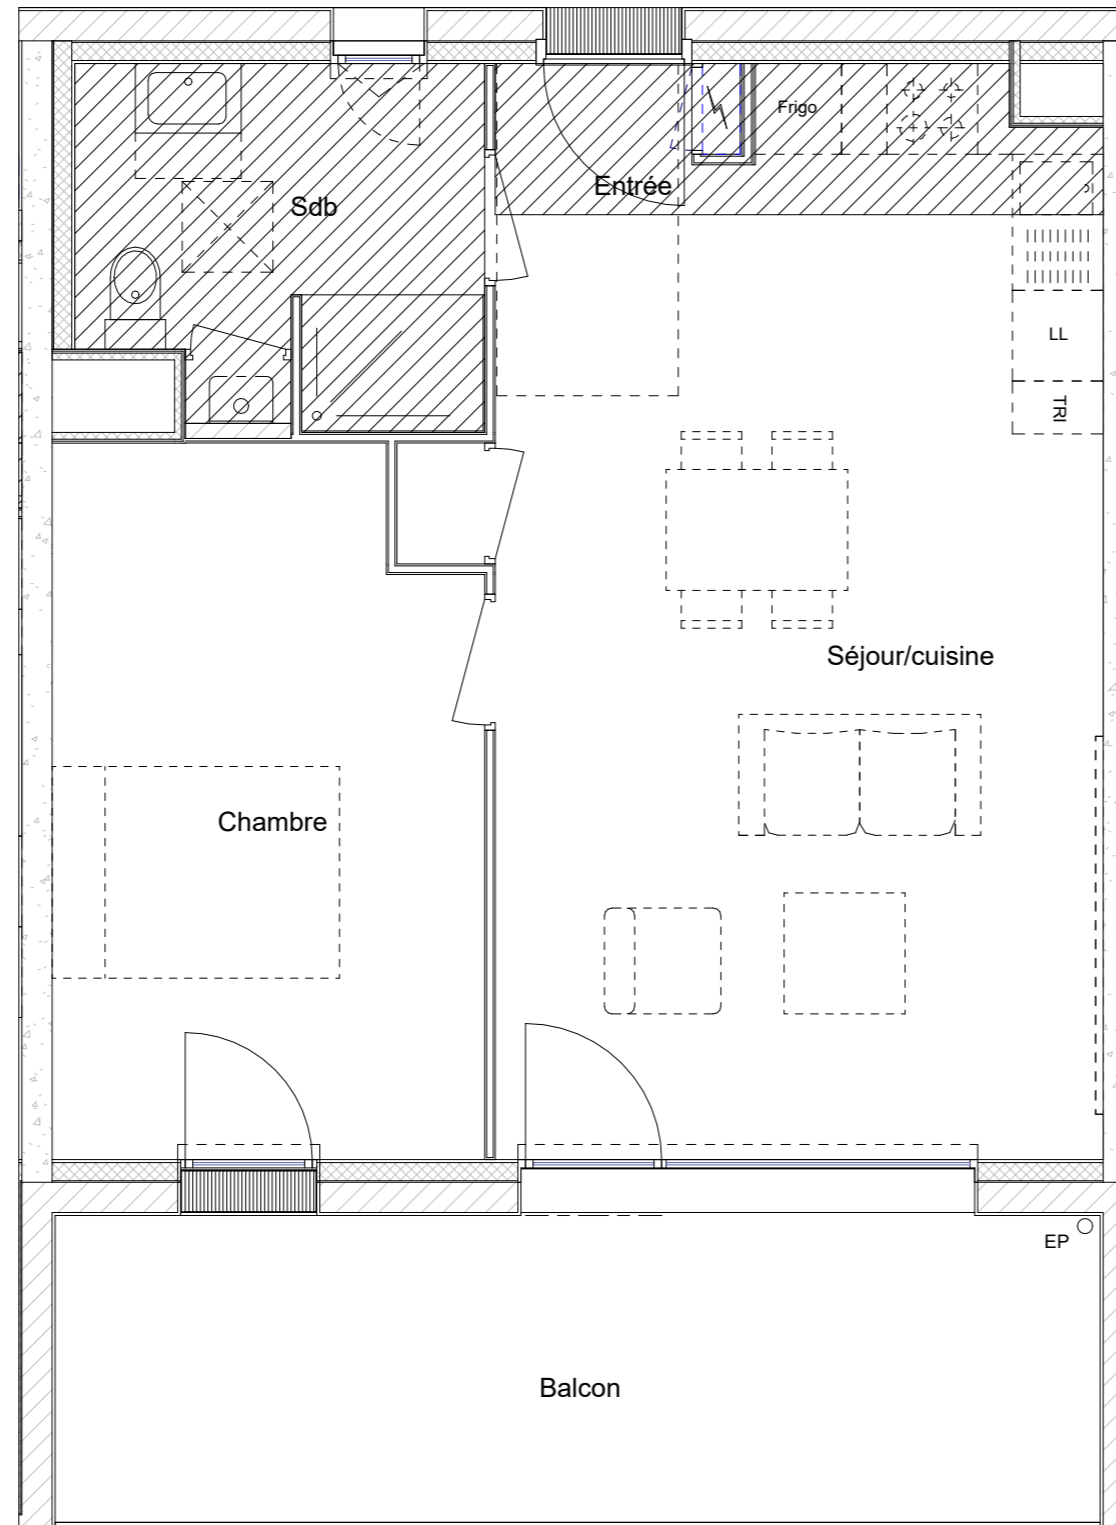
3 Place Anatole France - 56000 Vannes

R+1

APPARTEMENT N°305






Pièce	Surface :
Séjour/cuisine	27.24 m <sup>2</sup>
Chambre	12.99 m <sup>2</sup>
Sdb	6.10 m <sup>2</sup>
Entrée	1.89 m <sup>2</sup>
<b>TOTAL</b>	<b>48.22 m<sup>2</sup></b>

Balcon	14.03 m <sup>2</sup>
--------	----------------------




Date: 01 Juin 2022

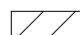 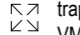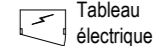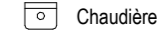Légende :

 Soffite	 brise soleil
 trappe d'accès VMC	 Tableau électrique
	 Chaudière



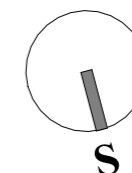Nota: En fonction des nécessités techniques de la réalisation, des modifications sont susceptibles d'être apportées à ce plan. Les surfaces indiquées sont approximatives, les soffites, faux-plafonds, rampants, gaines sont susceptibles d'évoluer en situation, en nombre et en dimension. Les canalisations, les retombées, les regards ne sont pas figurés. Les emplacements éventuels des équipements sont donnés à titre indicatif et sont susceptibles d'évoluer pour des maisons techniques. Le végétation n'est pas contractuelle. Les éléments de mobilier (meubles et plan de travail) ne sont placés qu'à titre indicatif.



ECHELLE

