

STERGANN
 CLOHARS-CARNOËT


ESPACIL ACCESSION
 1 avenue Pierre Mendès-France - 56600 Lanester

RICHARD FAURE ARCHITECTES
 3 Place Anatole France - 56000 Vannes

R+1 APPARTEMENT N° 106



Pièce	Surface :
SdB	6.11 m ²
Chambre	11.85 m ²
Séjour/Cuisine	24.71 m ²
Entrée	1.84 m ²
TOTAL	44.50 m²



Balcon	14.17 m ²
--------	----------------------

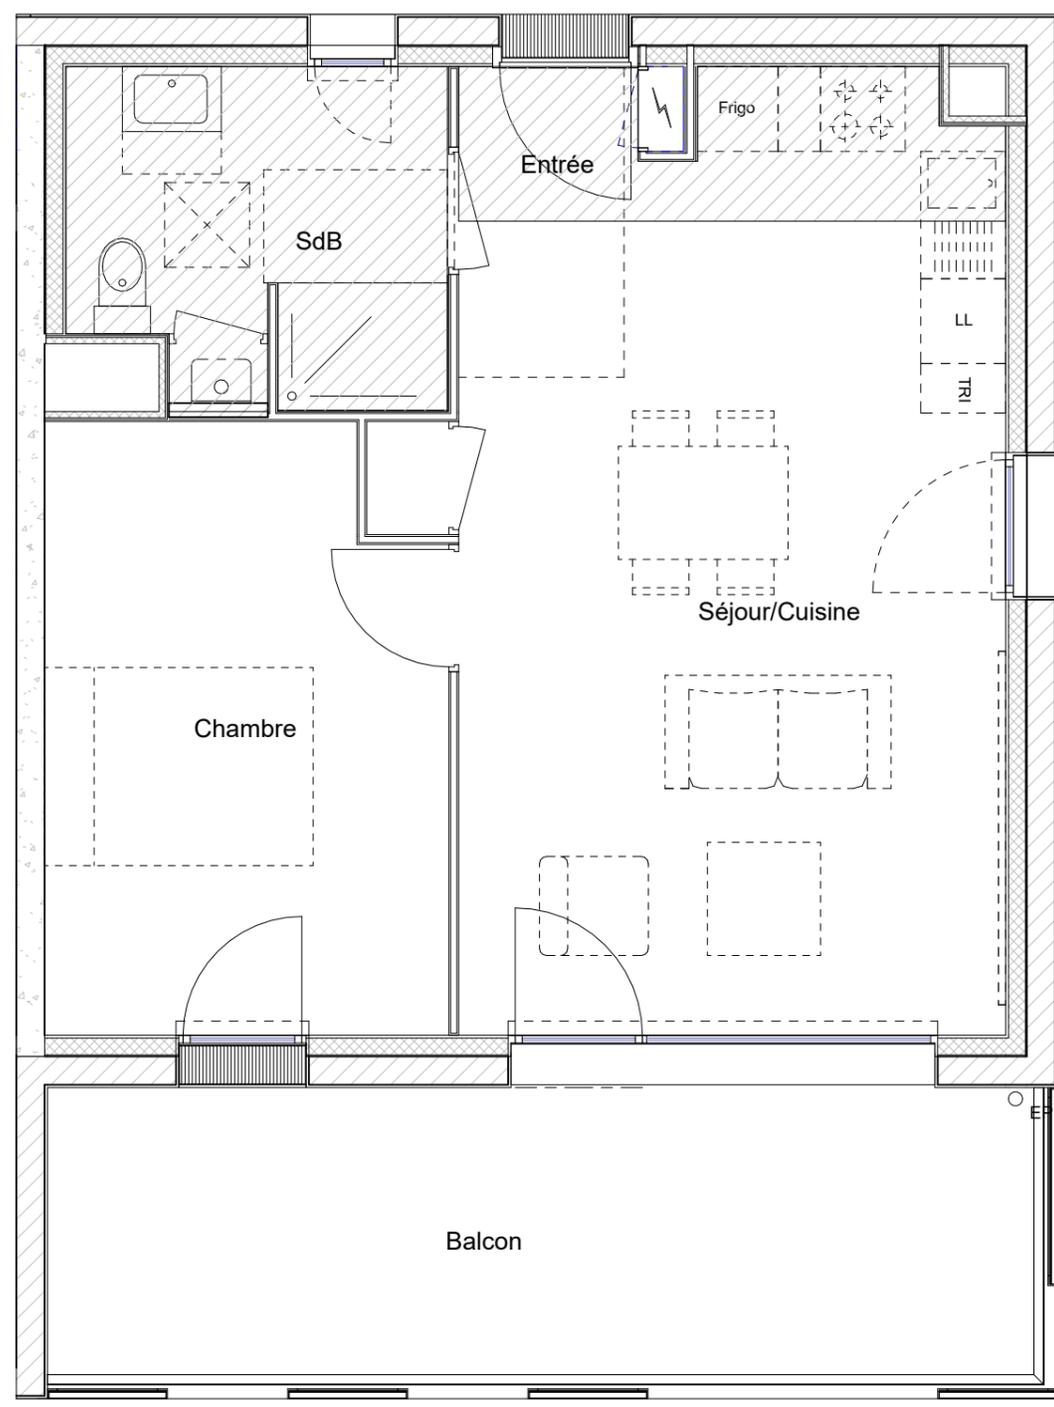

Date: 01 Juin 2022

Légende :

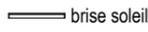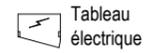 Soffite	 brise soleil
 trappe d'accès VMC	 Tableau électrique
	 Chaudière

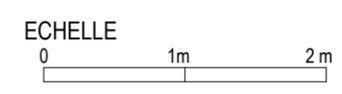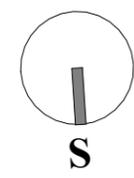

Nota: En fonction des nécessités techniques de la réalisation, des modifications sont susceptibles d'être apportées à ce plan. Les surfaces indiquées sont approximatives, les soffites, faux-plafonds, rampants, gaines sont susceptibles d'évoluer en situation, en nombre et en dimension. Les canalisations, les retombées, les regards ne sont pas figurés. Les emplacements éventuels des équipements sont donnés à titre indicatif et sont susceptibles d'évoluer pour des maisons techniques. Le végétation n'est pas contractuelle. Les éléments de mobilier (meubles et plan de travail) ne sont placés qu'à titre indicatif.