

## STERGANN CLOHARS-CARNOËT

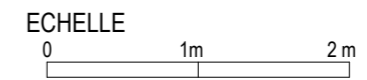
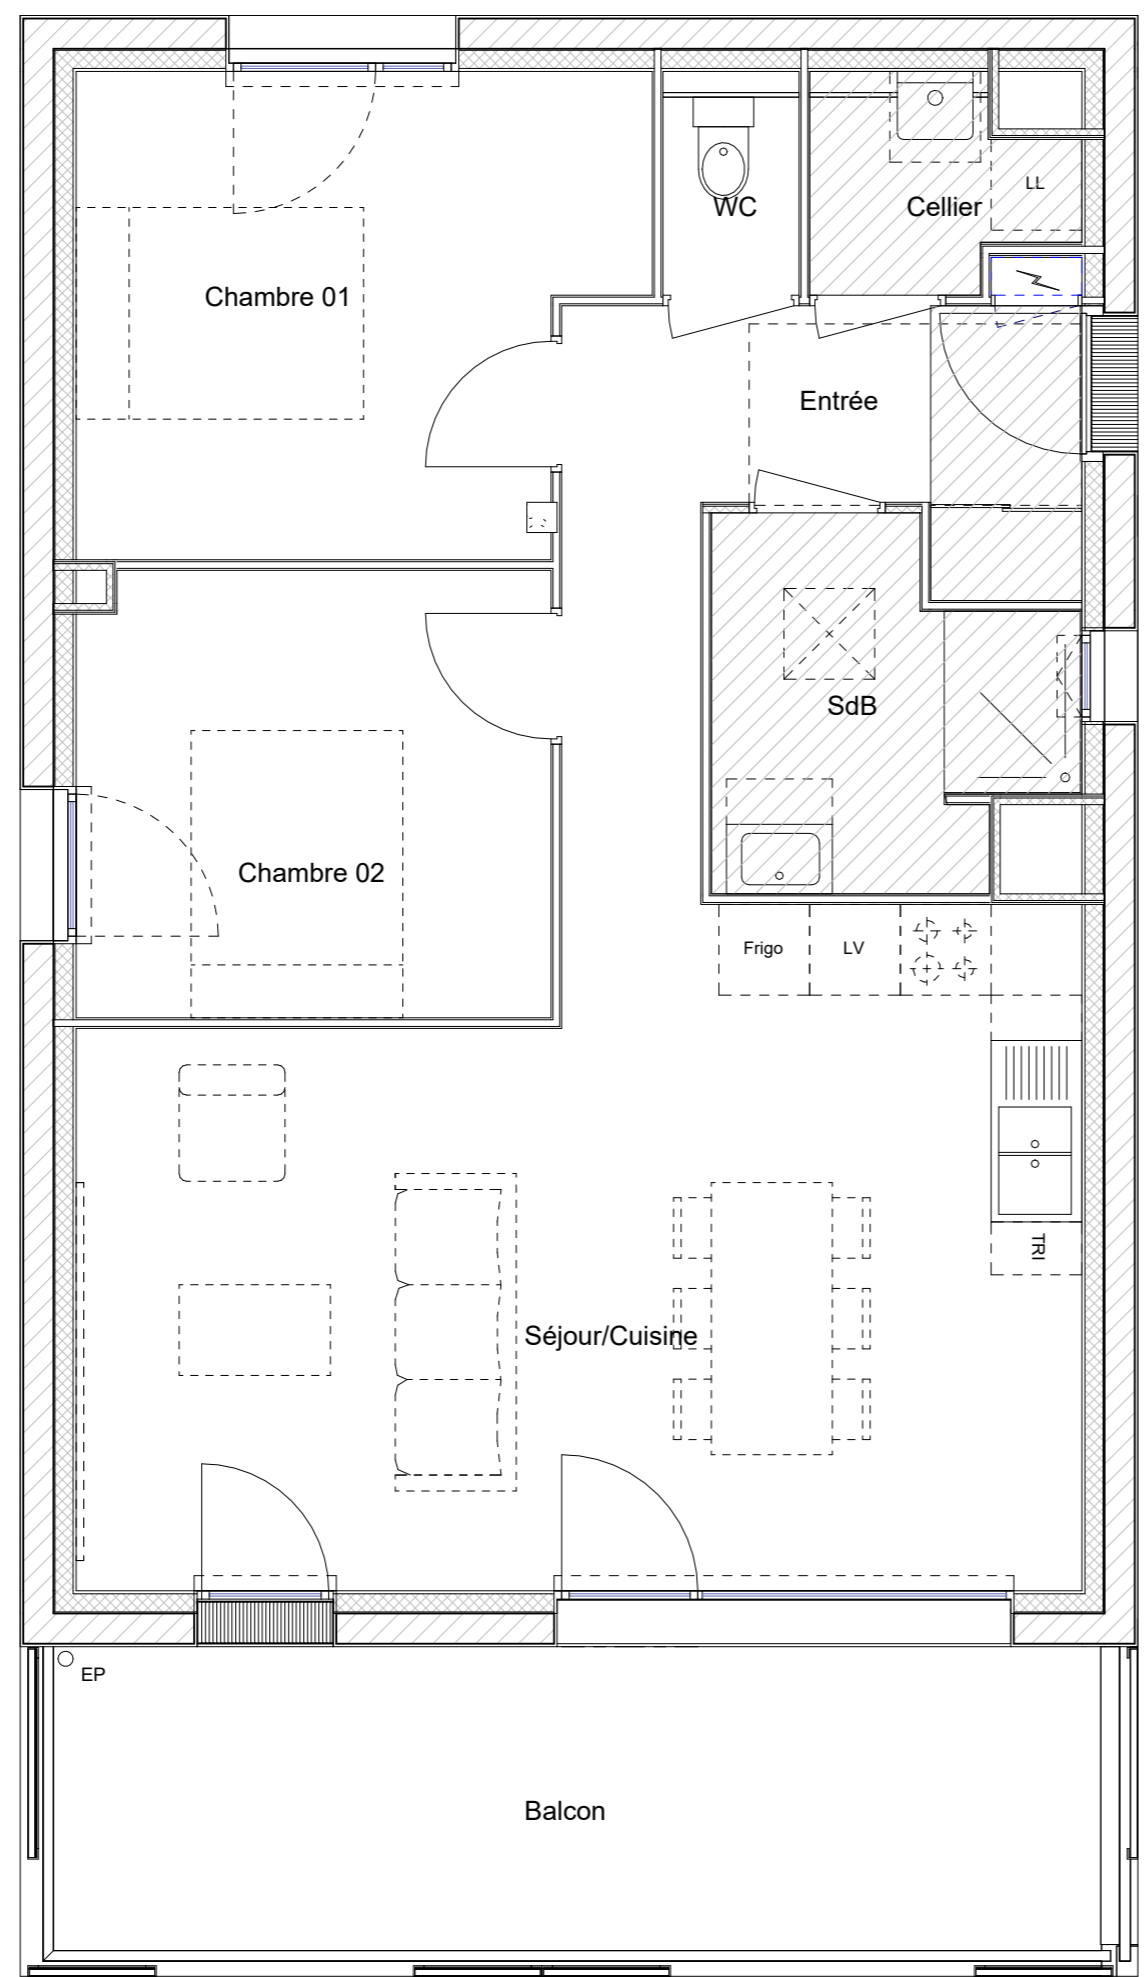
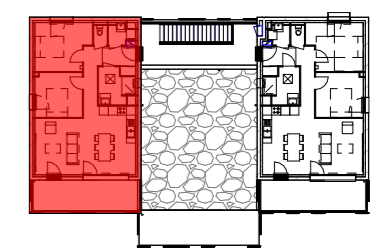
ESPACIL ACCESSION  
1 avenue Pierre Mendès-France - 56600 Lanester

RICHARD FAURE ARCHITECTES  
3 Place Anatole France - 56000 Vannes

R+2 APPARTEMENT N° 107

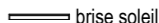
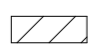

Pièce	Surface :
WC	1.18 m <sup>2</sup>
SdB	5.05 m <sup>2</sup>
Chambre 02	9.22 m <sup>2</sup>
Chambre 01	11.10 m <sup>2</sup>
Séjour/Cuisine	28.23 m <sup>2</sup>
Entrée	6.90 m <sup>2</sup>
Cellier	1.95 m <sup>2</sup>
<b>TOTAL</b>	<b>63.63 m<sup>2</sup></b>

Balcon 13.97 m<sup>2</sup>



Date: 01 Juin 2022

Légende :

	brise soleil
	Tableau électrique
	Chaudière



Nota: En fonction des nécessités techniques de la réalisation, des modifications sont susceptibles d'être apportées à ce plan. Les surfaces indiquées sont approximatives, les soffites, faux-plafonds, rampants, gaines sont susceptibles d'évoluer en situation, en nombre et en dimension. Les canalisations, les retombées, les regards ne sont pas figurés. Les emplacements éventuels des équipements sont donnés à titre indicatif et sont susceptibles d'évoluer pour des maisons techniques. Le végétation n'est pas contractuelle. Les éléments de mobilier (meubles et plan de travail) ne sont placés qu'à titre indicatif.