

STERGANN

CLOHARS-CARNOËT

ESPACIL ACCESSION

1 avenue Pierre Mendès-France - 56600 Lanester


RICHARD FAURE ARCHITECTES

3 Place Anatole France - 56000 Vannes

RdC APPARTEMENT N°203

Pièce	Surface :
Chambre	11.64 m ²
Séjour/Cuisine	20.16 m ²
Cellier	1.81 m ²
WC	1.17 m ²
Entrée	3.34 m ²
SdB	4.46 m ²
TOTAL	42.57 m²


Terrasse	16.11 m ²
----------	----------------------

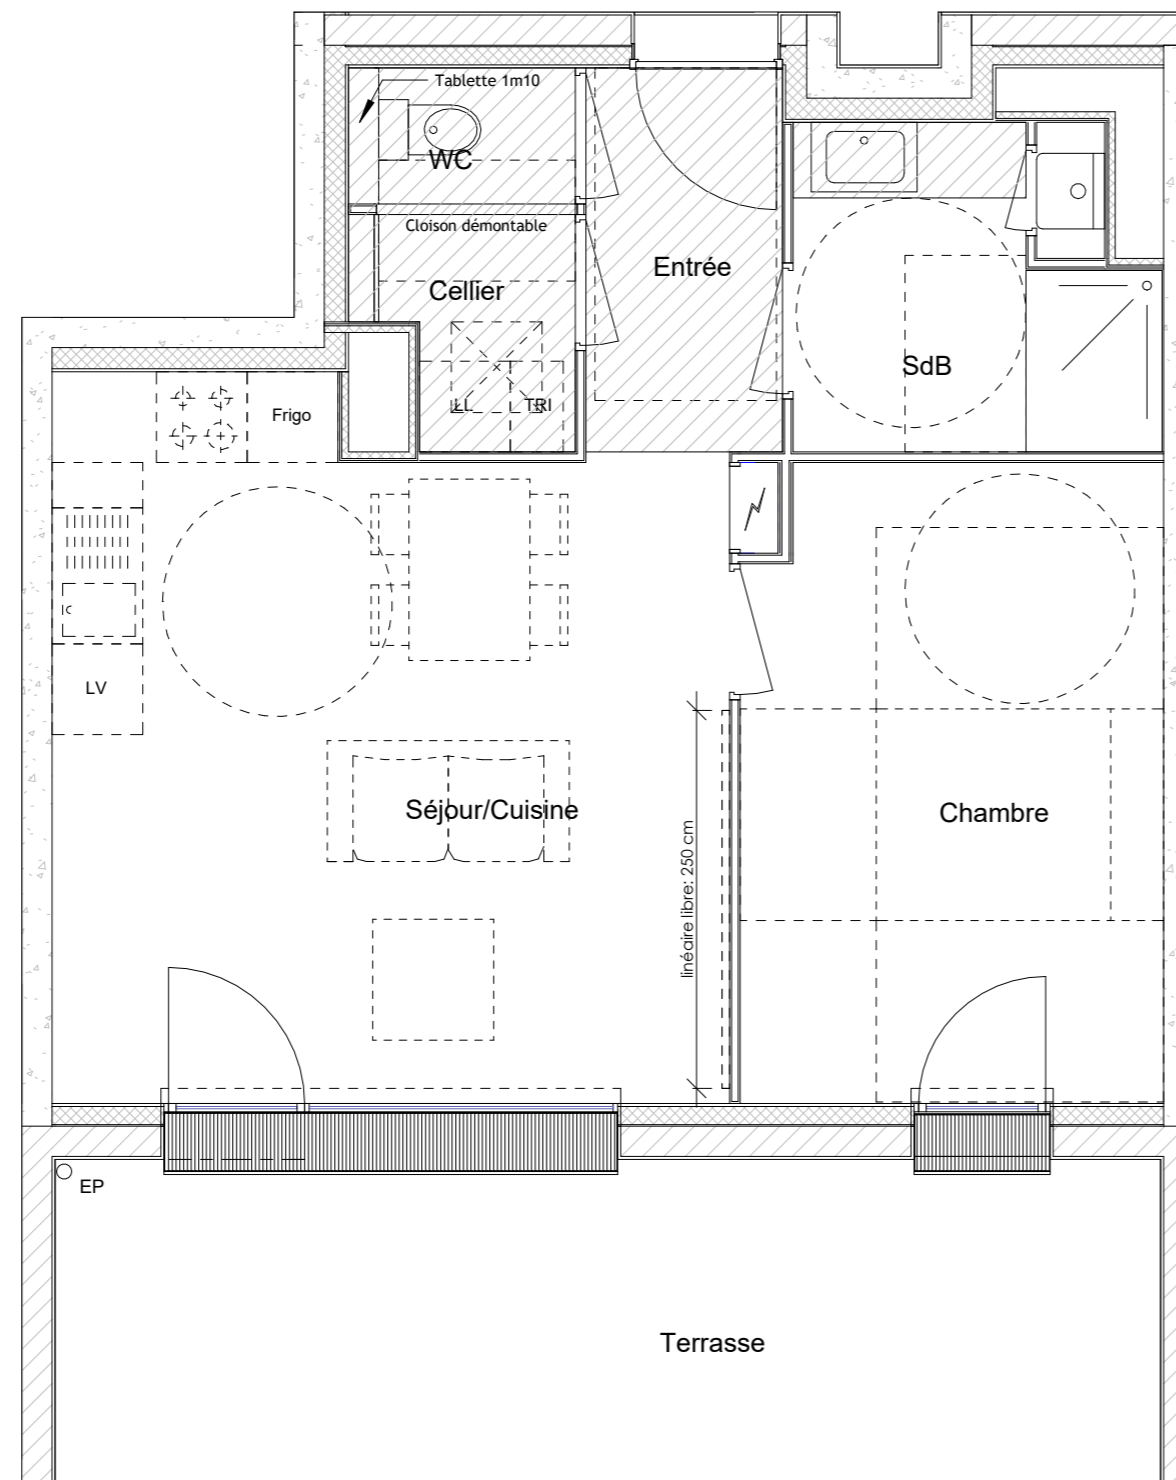

Date: 01 Juin 2022

Légende :

	soffite		brise soleil
	trappe d'accès VMC		Tableau électrique
			Chaudière

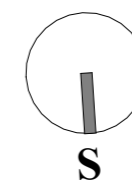

ECHELLE
0 1m 2m

Nota: En fonction des nécessités techniques de la réalisation, des modifications sont susceptibles d'être apportées à ce plan. Les surfaces indiquées sont approximatives, les soffites, faux-plafonds, rampants, gaines sont susceptibles d'évoluer en situation, en nombre et en dimension. Les canalisations, les retombées, les regards ne sont pas figurés. Les emplacements éventuels des équipements sont donnés à titre indicatif et sont susceptibles d'évoluer pour des maisons techniques. La végétation n'est pas contractuelle. Les éléments de mobilier (meubles et plan de travail) ne sont placés qu'à titre indicatif.