

## STERGANN

CLOHARS-CARNOËT

ESPACIL ACCESSION


1 avenue Pierre Mendès-France - 56600 Lanester

RICHARD FAURE ARCHITECTES

3 Place Anatole France - 56000 Vannes

RdC APPARTEMENT N°201

Pièce	Surface :
Chambre	11.85 m <sup>2</sup>
Séjour/Cuisine	24.71 m <sup>2</sup>
SdB	6.39 m <sup>2</sup>
Entrée	1.84 m <sup>2</sup>
<b>TOTAL</b>	<b>44.79 m<sup>2</sup></b>
Terrasse	15.74 m <sup>2</sup>

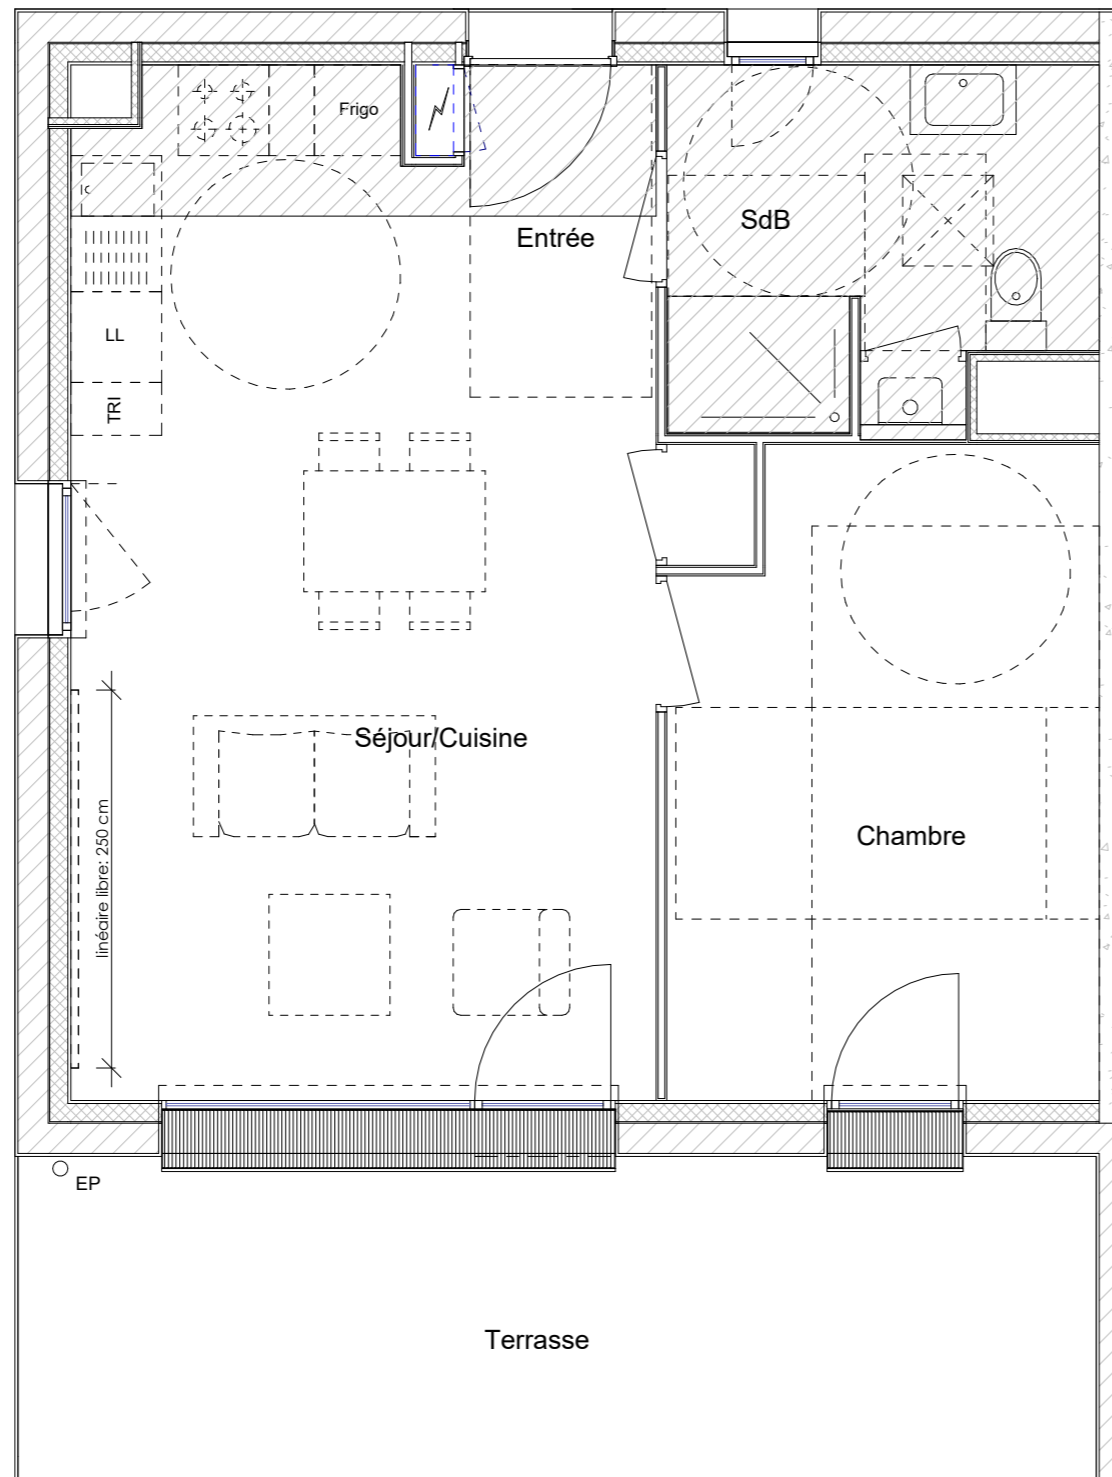


Date: 01 Juin 2022

- Légende :**
- Soffite
  - Tableau électrique
  - trappe d'accès VMC
  - brise soleil
  - Chaudière



Nota: En fonction des nécessités techniques de la réalisation, des modifications sont susceptibles d'être apportées à ce plan. Les surfaces indiquées sont approximatives, les soffites, faux-plafonds, rampants, gaines sont susceptibles d'évoluer en situation, en nombre et en dimension. Les canalisations, les retombées, les regards ne sont pas figurés. Les emplacements éventuels des équipements sont donnés à titre indicatif et sont susceptibles d'évoluer pour des maisons techniques. Le végétation n'est pas contractuelle. Les éléments de mobilier (meubles et plan de travail) ne sont placés qu'à titre indicatif.

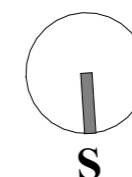

ECHELLE  
0 1m 2m