

STERGANN
CLOHARS-CARNOËT

ESPACIL ACCESSION

1 avenue Pierre Mendès-France - 56600 Lanester

RICHARD FAURE ARCHITECTES



3 Place Anatole France - 56000 Vannes

R+2

APPARTEMENT N°308

Pièce	Surface :
Séjour/cuisine	30.88 m ²
Chambre 02	9.25 m ²
Chambre 01	11.11 m ²
Entrée	6.88 m ²
Sdb	4.99 m ²
WC	1.18 m ²
Cellier	1.68 m ²
TOTAL	65.97 m²



Balcon	14.32 m ²
	14.32 m ²

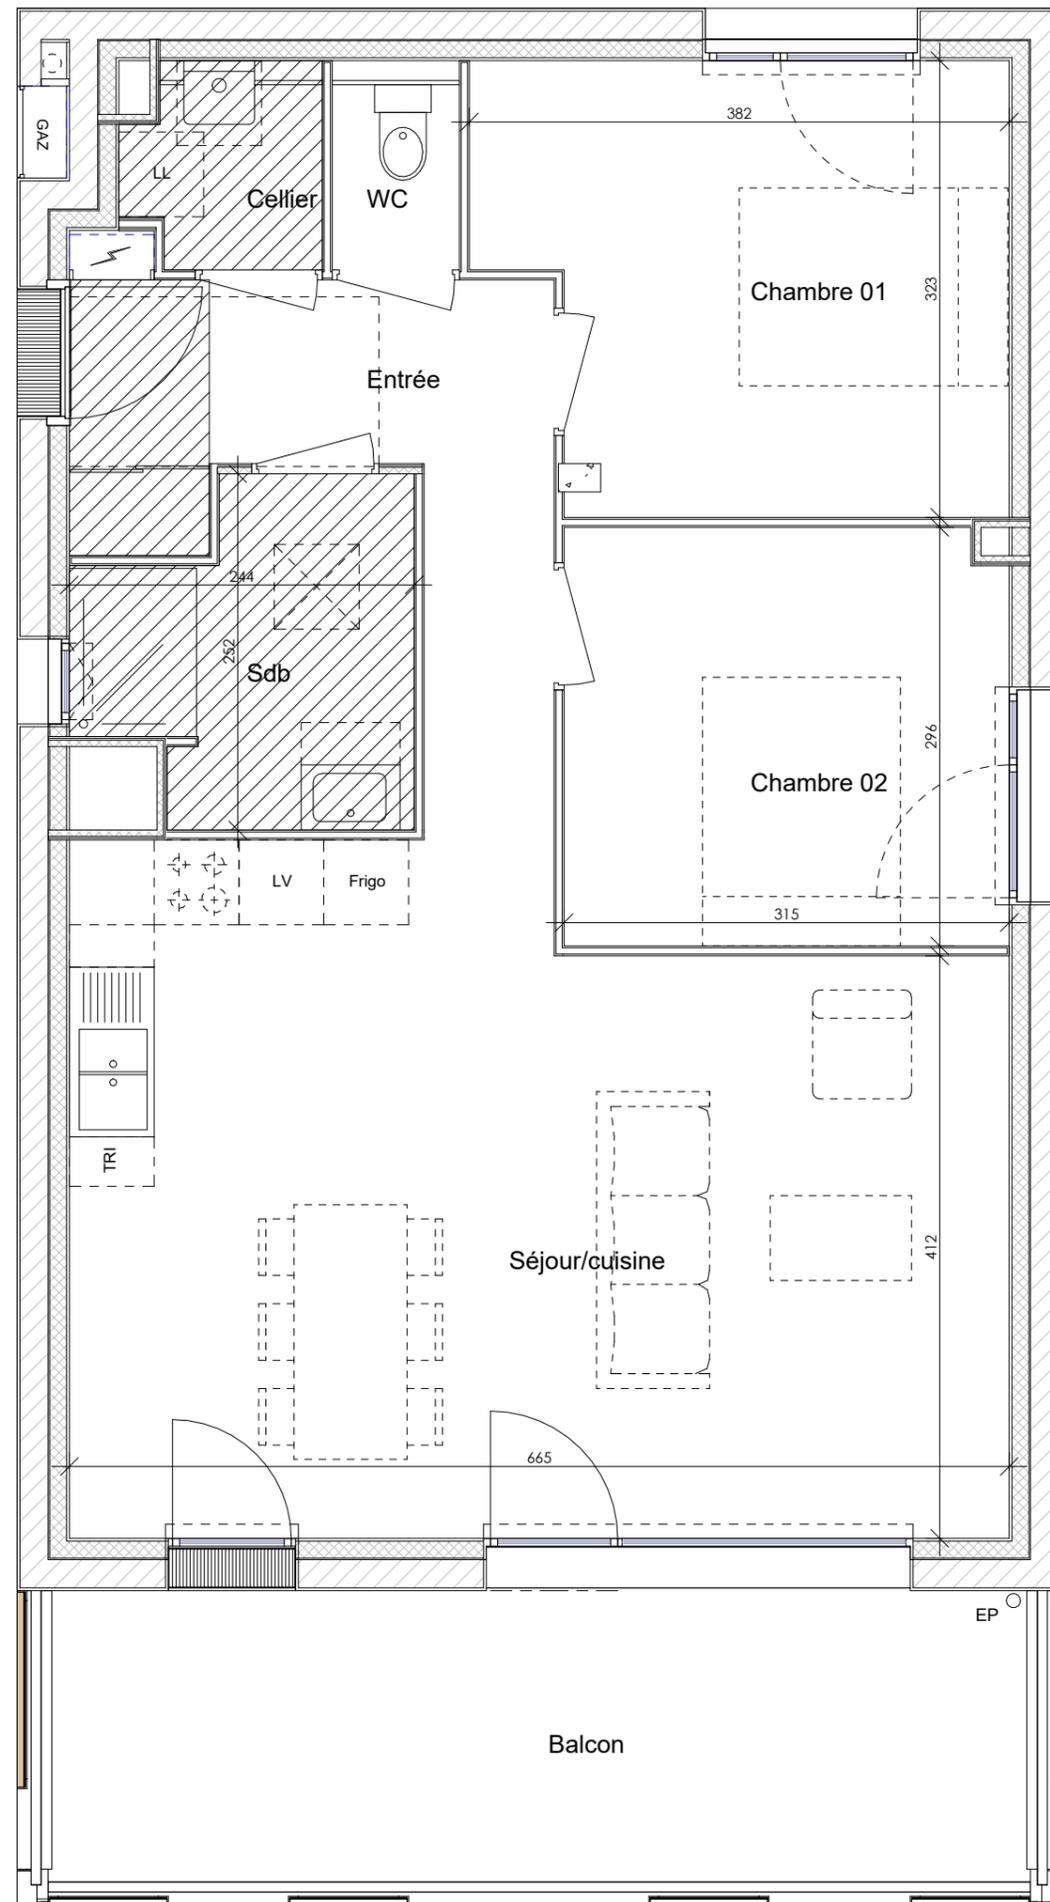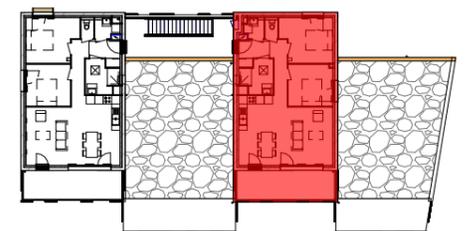

ECHELLE
0 1m 2m



Date: 01 Jun 2022

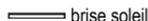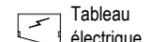- Légende :
-  brise soleil
 -  Soffite
 -  Tableau électrique
 -  trappe d'accès VMC
 -  Chaudière



Nota: En fonction des nécessités techniques de la réalisation, des modifications sont susceptibles d'être apportées à ce plan. Les surfaces indiquées sont approximatives, les soffites, faux-plafonds, rampants, gaines sont susceptibles d'évoluer en situation, en nombre et en dimension. Les canalisations, les retombées, les regards ne sont pas figurés. Les emplacements éventuels des équipements sont donnés à titre indicatif et sont susceptibles d'évoluer pour des maisons techniques. Le végétation n'est pas contractuelle. Les éléments de mobilier (meubles et plan de travail) ne sont placés qu'à titre indicatif.