

STERGANN CLOHARS-CARNOËT

ESPACIL ACCESSION

1 avenue Pierre Mendès-France - 56600 Lanester

RICHARD FAURE ARCHITECTES

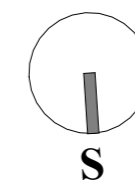
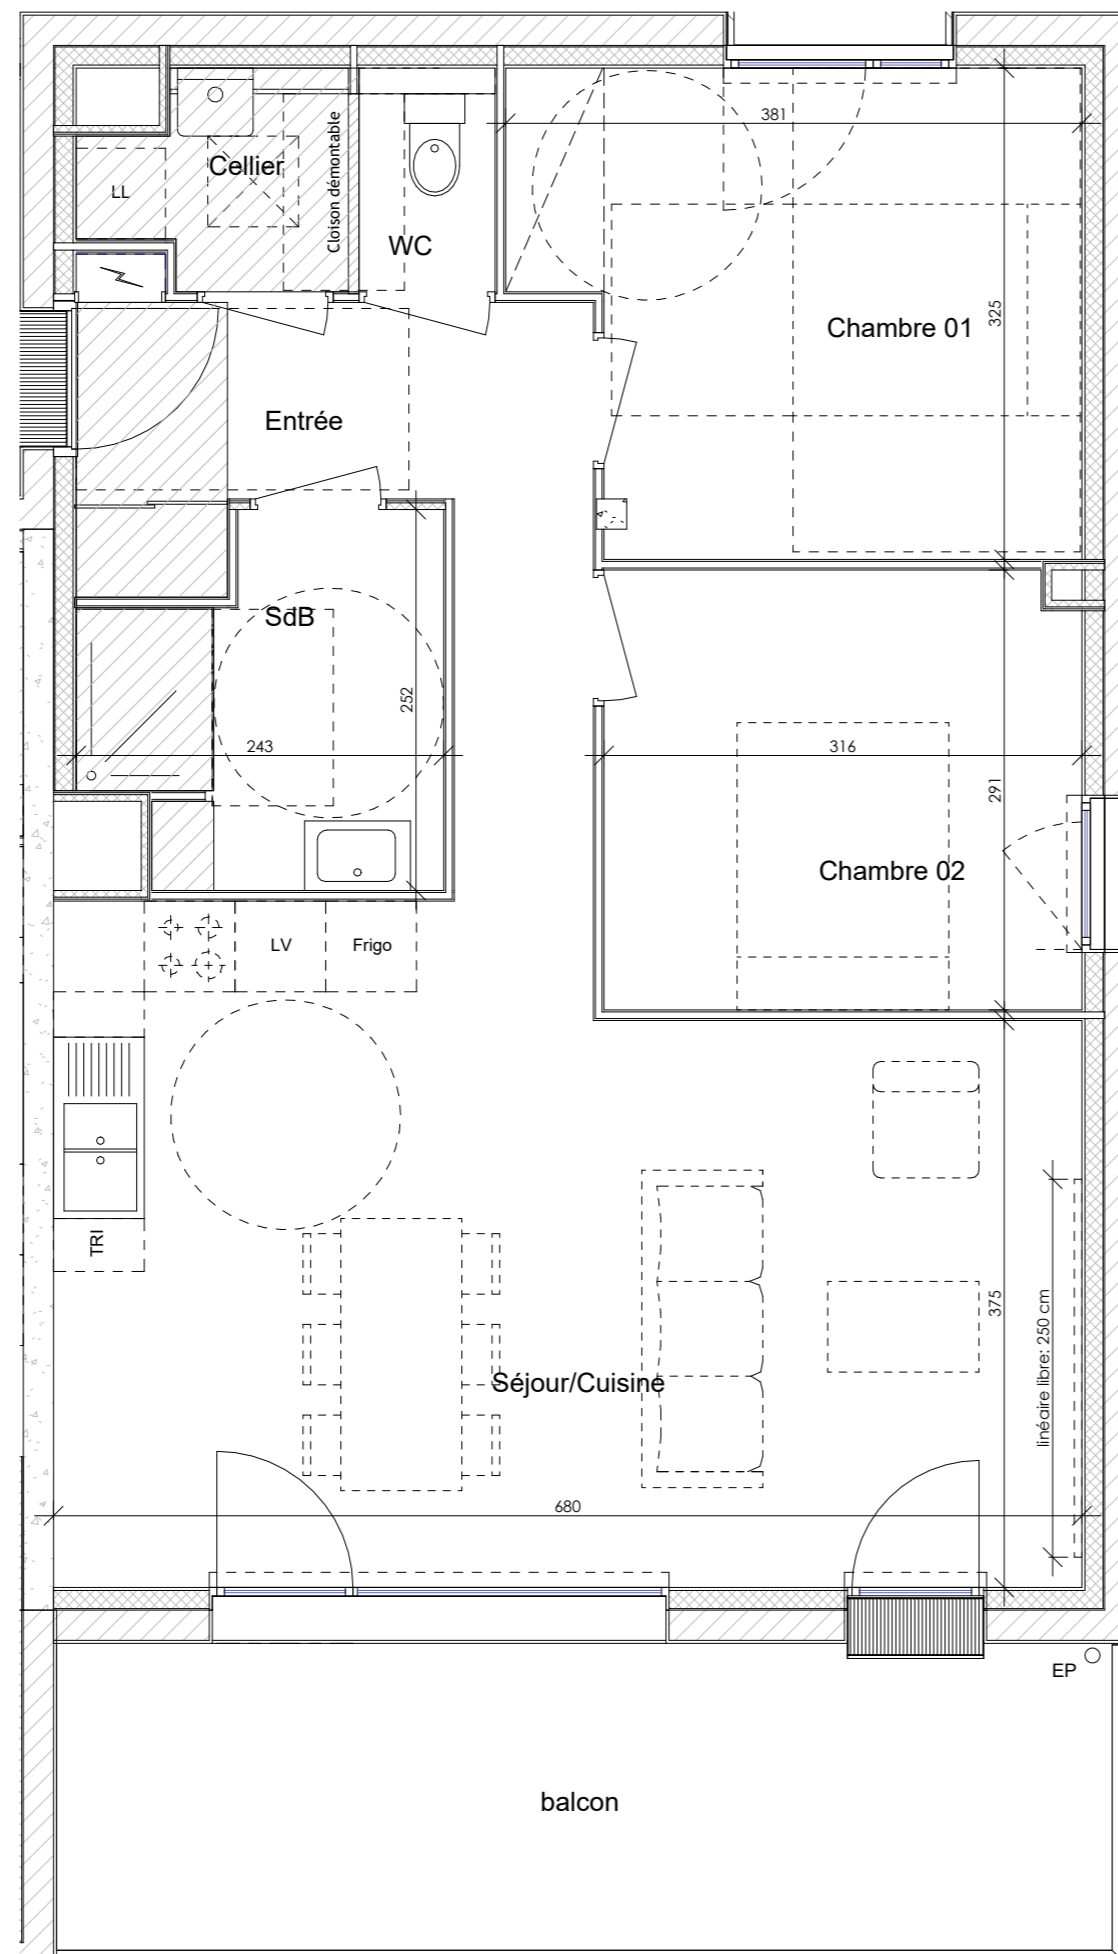
3 Place Anatole France - 56000 Vannes

R+1

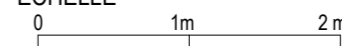
APPARTEMENT N°210

| Pièce | Surface : |
|----------------|----------------------------|
| Séjour/Cuisine | 29.14 m ² |
| Chambre 02 | 9.12 m ² |
| Chambre 01 | 11.20 m ² |
| Entrée | 6.72 m ² |
| SdB | 5.07 m ² |
| WC | 1.18 m ² |
| Cellier | 1.95 m ² |
| TOTAL | 64.39 m² |

| | |
|--------|----------------------|
| balcon | 14.17 m ² |
| | 14.17 m ² |

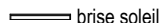
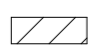

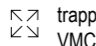



ECHELLE



Date: 01 Juin 2022

Légende :

| | |
|---|--------------------|
|  | brise soleil |
|  | Soffite |
|  | Tableau électrique |
|  | trappe d'accès VMC |
|  | Chaudière |



Nota: En fonction des nécessités techniques de la réalisation, des modifications sont susceptibles d'être apportées à ce plan. Les surfaces indiquées sont approximatives, les soffites, faux-plafonds, rampants, gaines sont susceptibles d'évoluer en situation, en nombre et en dimension. Les canalisations, les retombées, les regards ne sont pas figurés. Les emplacements éventuels des équipements sont donnés à titre indicatif et sont susceptibles d'évoluer pour des maisons techniques. Le végétation n'est pas contractuelle. Les éléments de mobilier (meubles et plan de travail) ne sont placés qu'à titre indicatif.