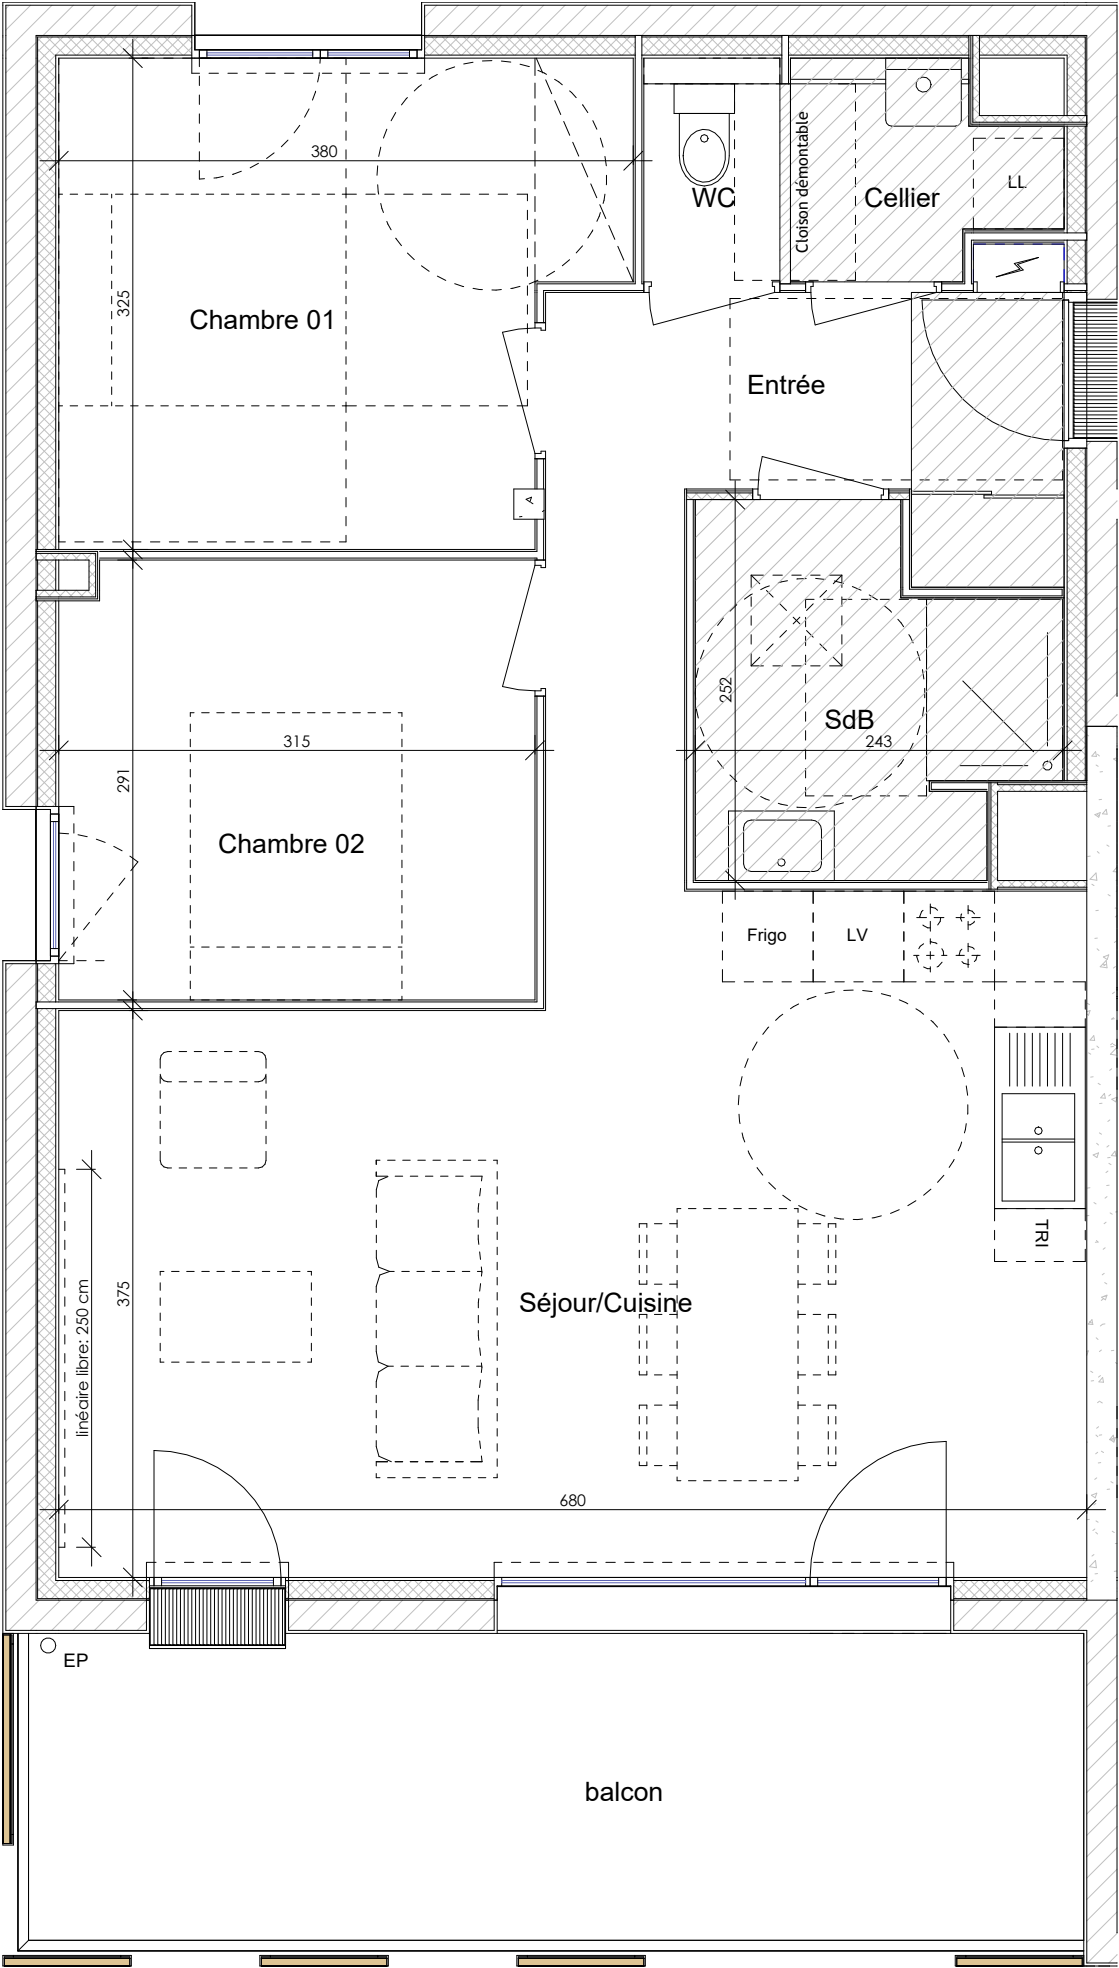


Espacil Accession

Groupe ActionLogement

STERGANN

CLOHARS-CARNOËT

ESPACIL ACCESSION

1 avenue Pierre Mendès-France - 56600 Lanester

RICHARD FAURE ARCHITECTES

3 Place Anatole France - 56000 Vannes

R+1	APPARTEMENT N°206
Pièce	Surface :
Chambre 02	9.09 m²
Chambre 01	11.17 m²
Entrée	6.74 m²
SdB	5.08 m²
Séjour/Cuisine	29.15 m²
WC	1.18 m²
Cellier	1.96 m²
TOTAL	64.38 m²

balcon	14.17 m²
	14.17 m²



Date: 01 Juin 2022

Légende :	
	brise soleil
	Tableau électrique
	Chaudière



Nota: En fonction des nécessités techniques de la réalisation, des modifications sont susceptibles d'être apportées à ce plan. Les surfaces indiquées sont approximatives, les soffites, faux-plafonds, rampants, gaines sont susceptibles d'évoluer en situation, en nombre et en dimension. Les canalisations, les retombées, les regards ne sont pas figurés. Les emplacements éventuels des équipements sont donnés à titre indicatif et sont susceptibles d'évoluer pour des maisons techniques. Le végétation n'est pas contractuelle. Les éléments de mobilier (meubles et plan de travail) ne sont placés qu'à titre indicatif.