

STERGANN CLOHARS-CARNOËT

ESPACIL ACCESSION

1 avenue Pierre Mendès-France - 56600 Lanester

RICHARD FAURE ARCHITECTES

3 Place Anatole France - 56000 Vannes

RdC	APPARTEMENT N°204
Pièce	Surface :
Séjour/Cuisine	30.86 m ²
Chambre 02	9.58 m ²
Chambre 01	11.32 m ²
SdB	4.68 m ²
WC	1.60 m ²
Entrée	2.49 m ²
Dgt	3.00 m ²
Cellier	2.51 m ²
TOTAL	66.04 m²

Terrasse	16.88 m ²
	16.88 m ²




Date: 01 Juin 2022

Légende :

	soffite		brise soleil
	trappe d'accès VMC		Tableau électrique
	Chaudière		



Nota: En fonction des nécessités techniques de la réalisation, des modifications sont susceptibles d'être apportées à ce plan. Les surfaces indiquées sont approximatives, les soffites, faux-plafonds, rampants, gaines sont susceptibles d'évoluer en situation, en nombre et en dimension. Les canalisations, les retombées, les regards ne sont pas figurés. Les emplacements éventuels des équipements sont donnés à titre indicatif et sont susceptibles d'évoluer pour des maisons techniques. Le végétation n'est pas contractuelle. Les éléments de mobilier (meubles et plan de travail) ne sont placés qu'à titre indicatif.

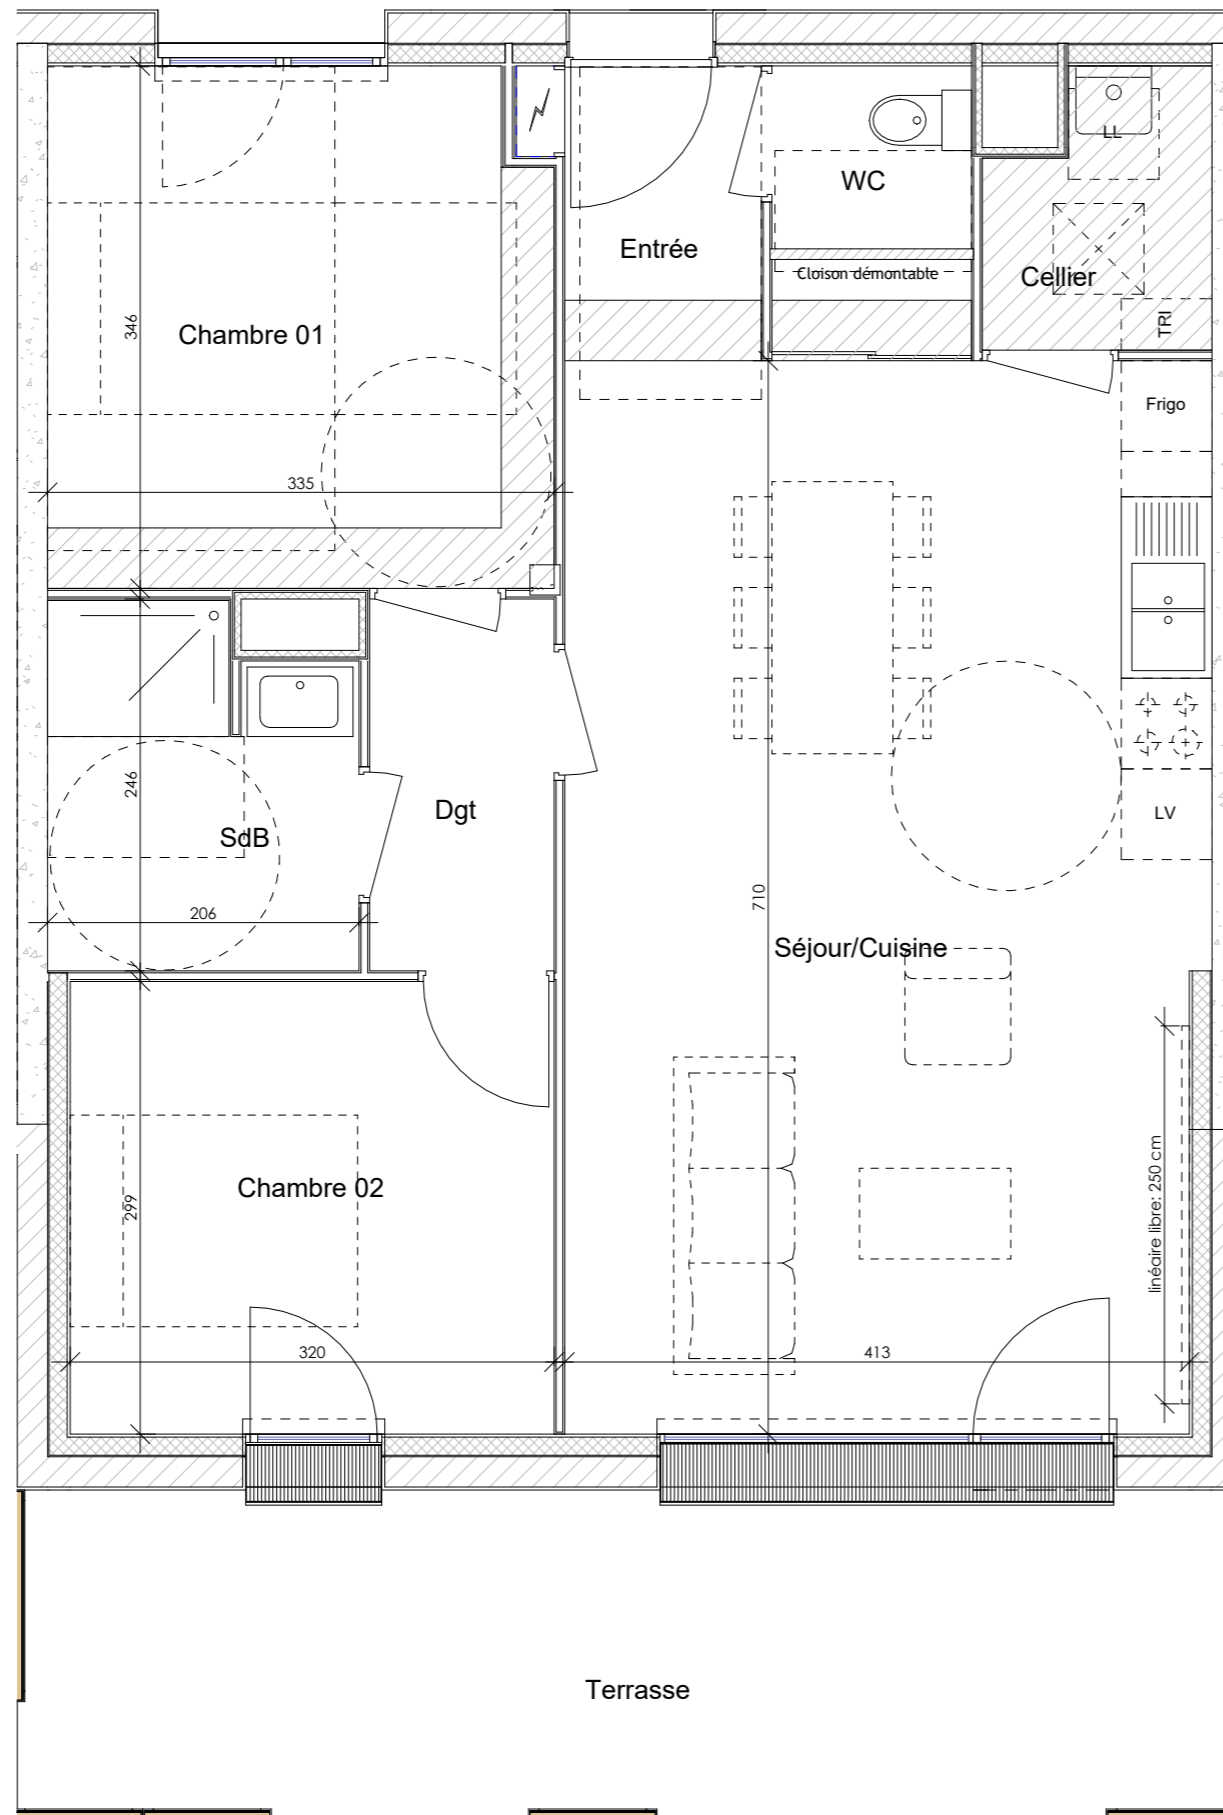

ECHELLE

