


0 1 2 3 4 5m

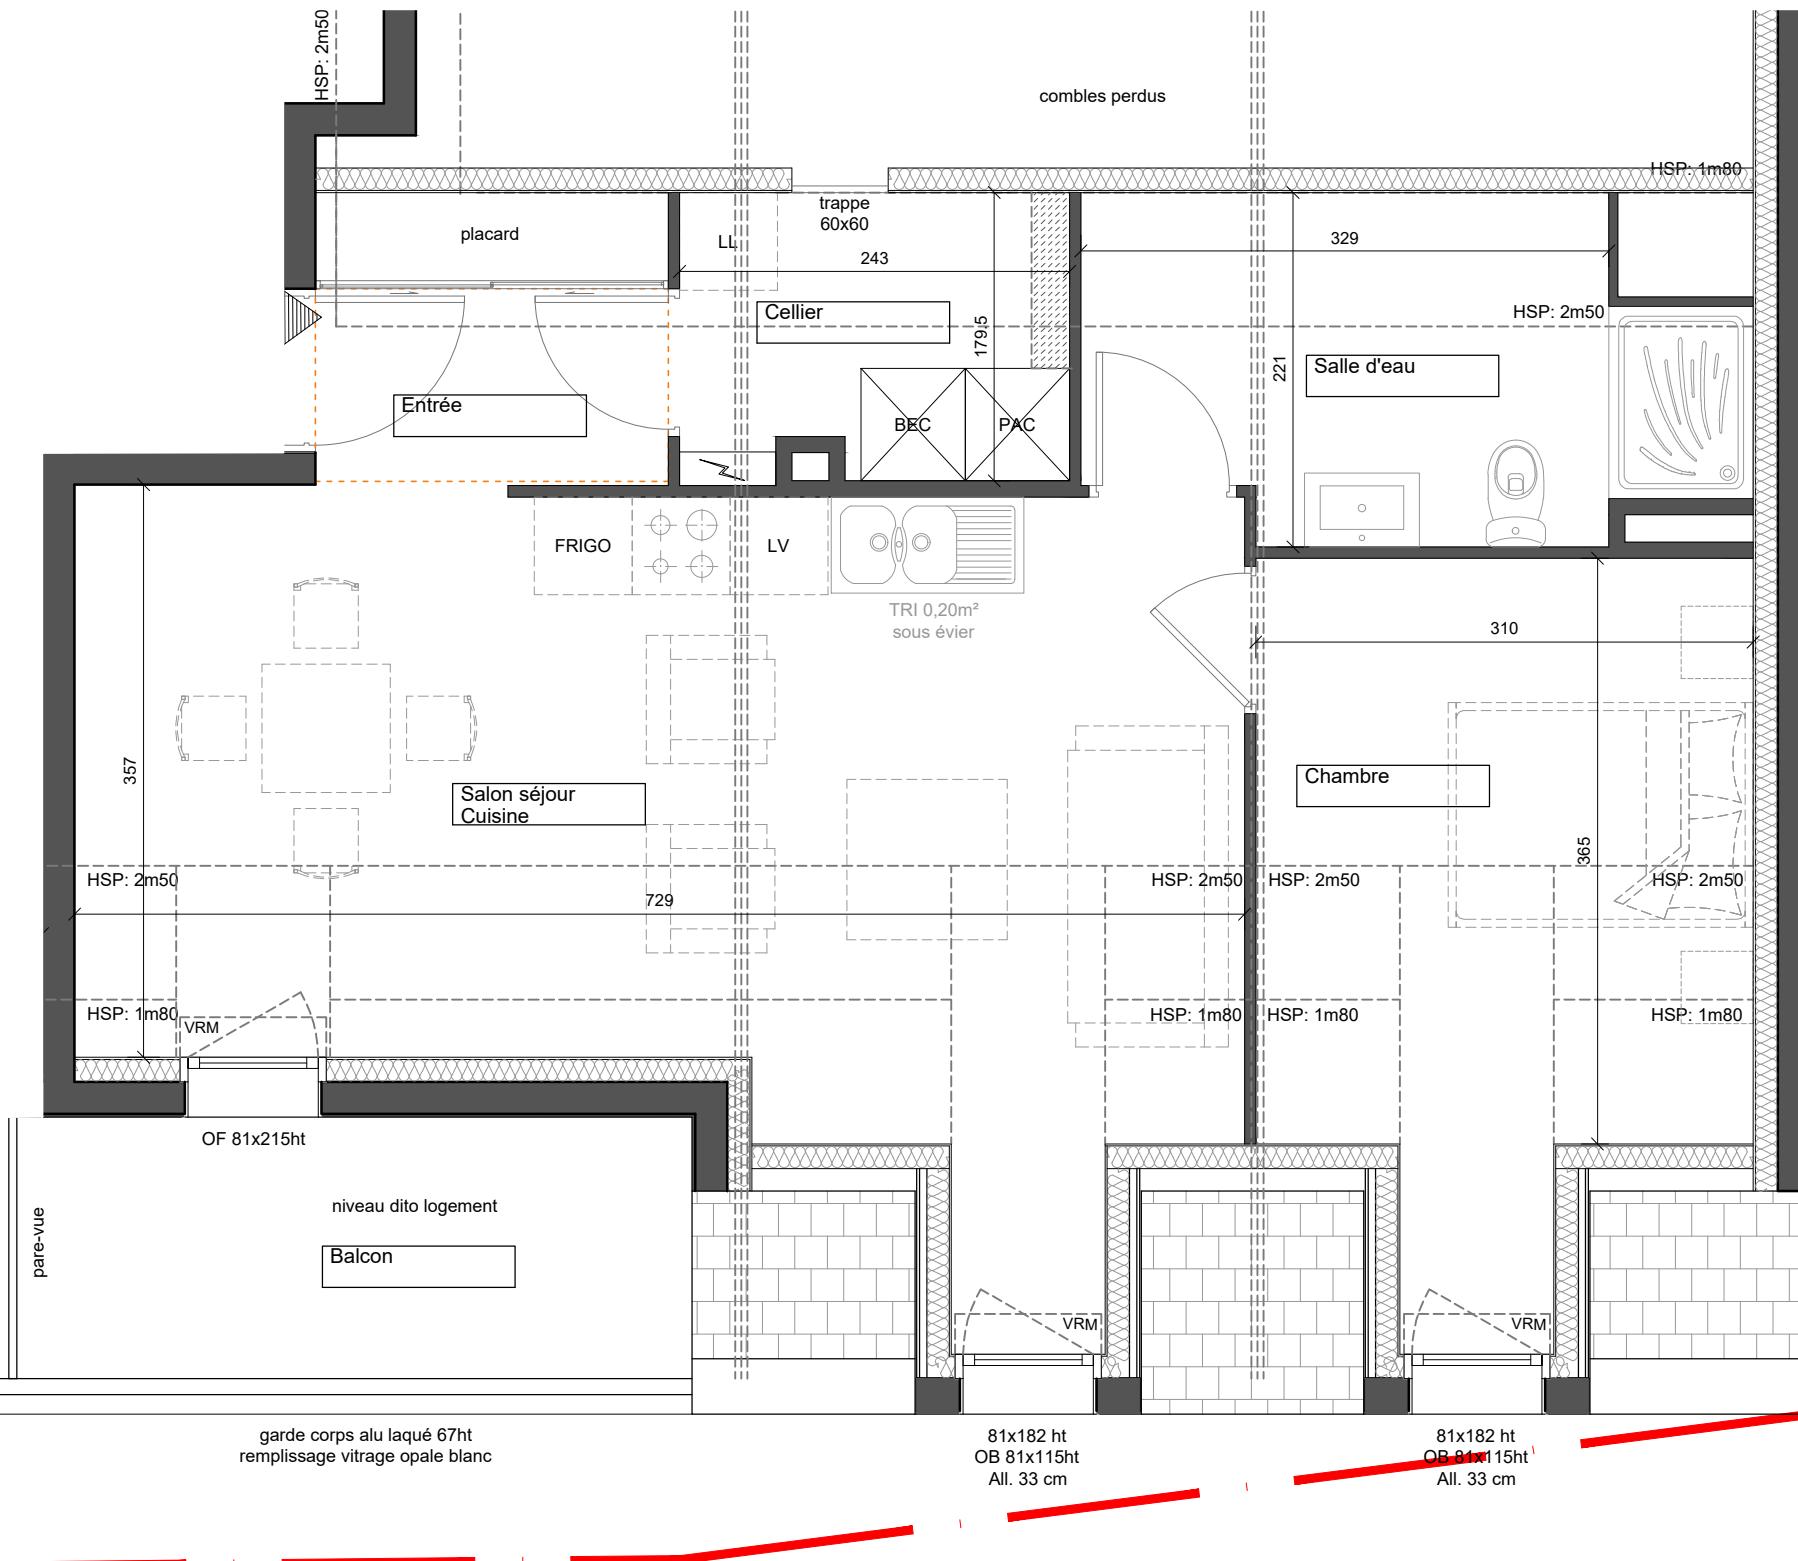

**Espacil Accession** 

Groupe ActionLogement

**TAOLENN**

Place Pierre Commelin - 56190 NOYAL-MUZILLAC

**ESPACE ACCESSION**  
15, rue Jeanne d'Arc CS 14618 - 44046 NANTES Cedex 1  
**Agence LORAND GUILLOU**  
15, rue park ar Rannez - 56410 Erdeven


**R+2 - Appartement 202 - T2**

Date: 12.11.2025

	SURFACES HABITABLES (m <sup>2</sup> )	SURFACES SOUS 1M80 (m <sup>2</sup> )
Entrée + placard	4,10	
Salon séjour cuisine	25,40	3,10
Cellier	4,20	
Chambre	10,60	2,00
Salle d'eau	7,90	
<b>TOTAL SURFACES</b>	<b>52,20</b>	<b>5,10</b>
Balcon	6,80	



REFERENTIEL VERSION 3.3

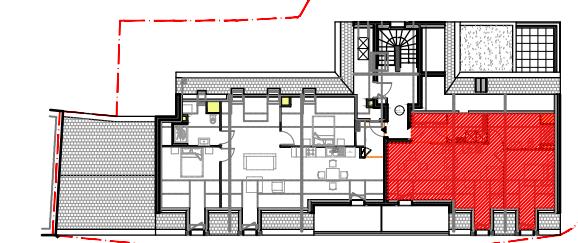

garde corps alu laqué 67ht remplissage vitrage opale blanc	81x182 ht OB 81x115ht All. 33 cm	81x182 ht OB 81x115ht All. 33 cm
Pompe à chaleur:	PC	Soffite ou faux-plafond:
Ballon eau chaude:	VRM	Poteau:
Tableau électrique:	VRE	Retombée:

Nota: En fonction des nécessités techniques de la réalisation, des modifications sont susceptibles d'être apportées à ce plan qui ne revêt avant d'être annexé à l'acte authentique de vente qu'un caractère informatif. Les surfaces indiquées sont approximatives. Les soffites, faux-plafonds, rampants, retombées, gaines sont susceptibles d'évoluer en situation, en nombre et en dimensions. La végétalisation n'est pas contractuelle. Les éléments de mobilier (meubles et plans de travail) ne sont placés qu'à titre indicatif. Les accès aux terrasses et prolongements extérieurs peuvent comporter un surbot ou hauteur de marche à franchir.