


0 1 2 3 4 5m

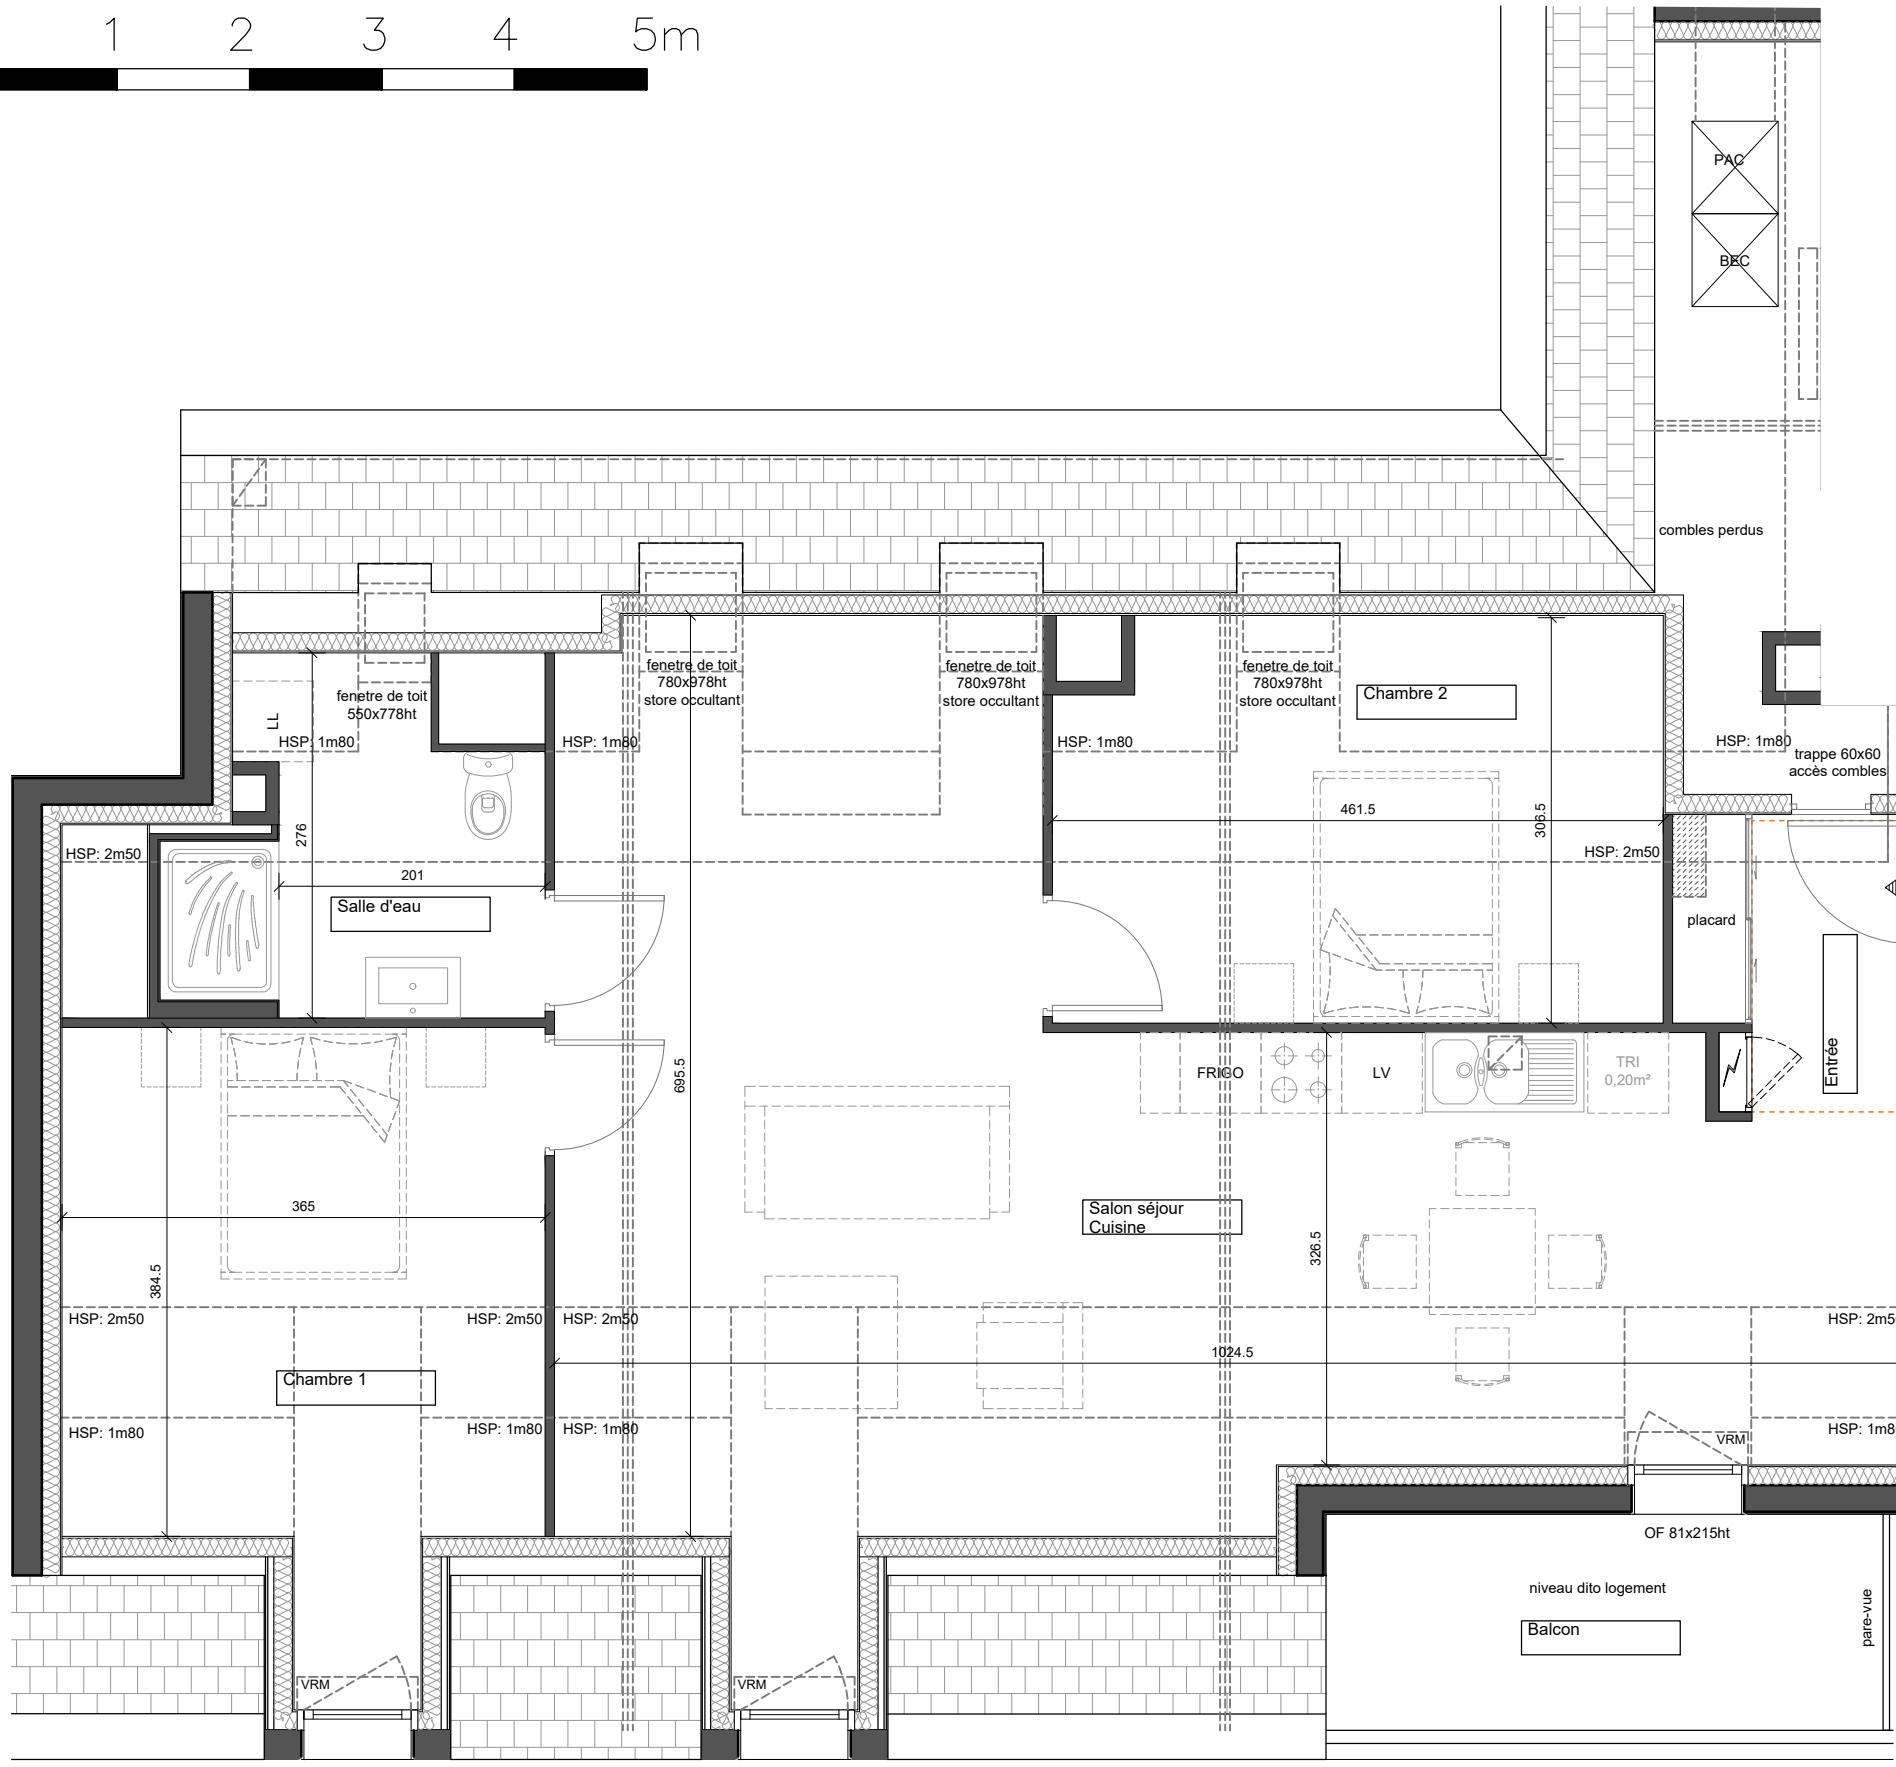

Espacil Accession 

Groupe ActionLogement

TAOLENN

Place Pierre Commelin - 56190 NOYAL-MUZILLAC

ESPACEIL ACCESSION

15, rue Jeanne d'Arc CS 14618 - 44046 NANTES Cedex 1

Agence LORAND GUILLOU

15, rue park ar Rannez - 56410 Erdeven


R+2 - Appartement 201 - T3

Date: 12.11.2025

	SURFACES HABITABLES (m ²)	SURFACES SOUS 1M80 (m ²)
Entrée + placard	3,70	
Salon séjour cuisine	40,00	8,10
Chambre 1	12,90	2,40
Chambre 2	9,90	3,90
Salle d'eau	5,40	0,90
TOTAL SURFACES	71,90	15,30
Balcon	6,80	



REFERENTIEL VERSION 3.3

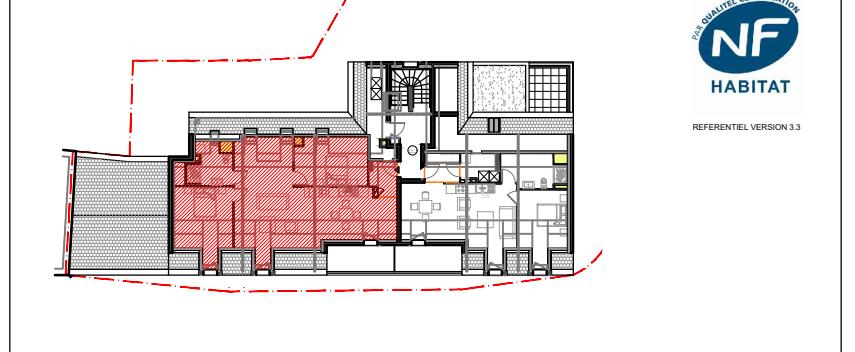

LEGENDE:

Pompe à chaleur:		Soffite ou faux-plafond:		Volet roulant manuel:
Ballon eau chaude:		Poteau:		VRM
Tableau électrique:		Retombée:		Volet roulant électrique: VRE

Nota: En fonction des nécessités techniques de la réalisation, des modifications sont susceptibles d'être apportées à ce plan qui ne revêt avant d'être annexé à l'acte authentique de vente qu'un caractère informatif. Les surfaces indiquées sont approximatives. Les soffites, faux-plafonds, rampants, retombées, gaines sont susceptibles d'évoluer en situation, en nombre et en dimensions. La végétalisation n'est pas contractuelle. Les éléments de mobilier (meubles et plans de travail) ne sont placés qu'à titre indicatif. Les accès aux terrasses et prolongements extérieurs peuvent comporter un surbot ou hauteur de marche à franchir.