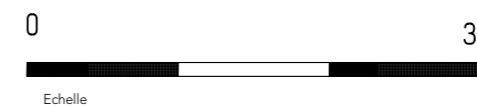
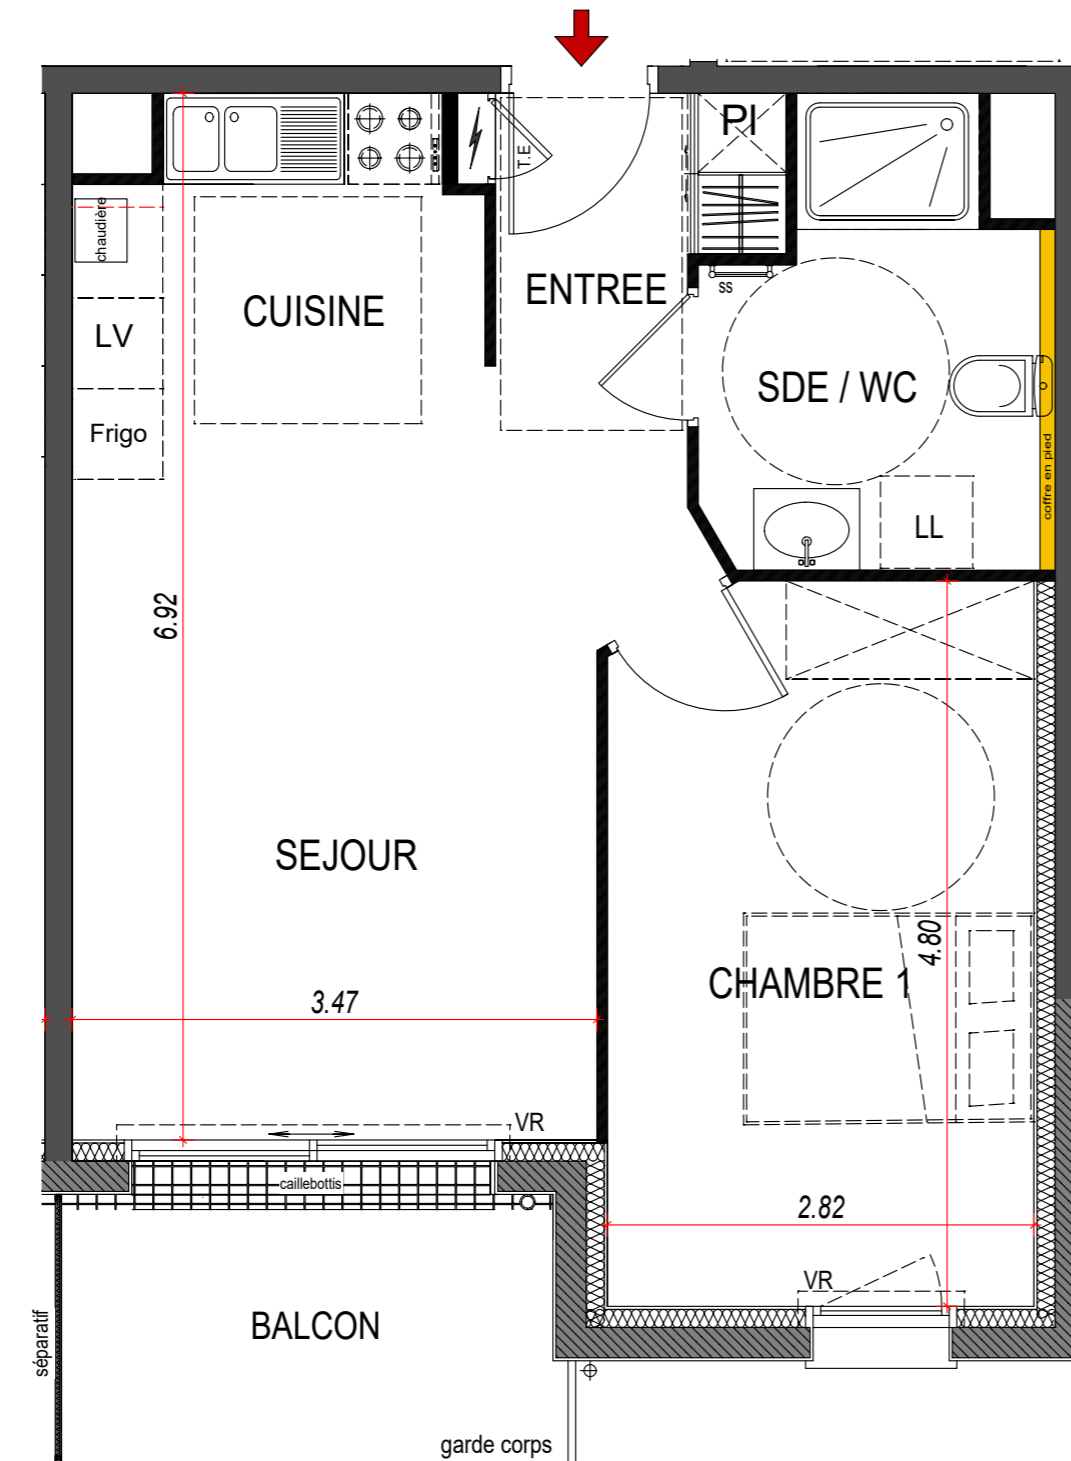

 



LOGT 112	SHAB /m ²	SURFACE UTILE
Entrée + PL	3,52	3,52
Séjour / cuisine	22,69	22,69
Cellier		
Sde		
Wc		
Sde / Wc	6,20	6,20
Chambre 1	13,31	13,31
Chambre 2		
Chambre 3		
Degt		
	45,72	45,72
Balcon		5,82 m ²



LEGENDE

Soffite ou faux-plafond :	
Retombée :	
Tableau électrique :	

Date : 12 MAI 2022

Nota: En fonction des nécessités techniques de la réalisation, des modifications sont susceptibles d'être apportées à ce plan. Les surfaces indiquées sont approximatives, les soffites, faux-plafonds, rampants, gaines sont susceptibles d'évoluer en situation, en nombre et en dimension. Les canalisations, les retombées, les regards ne sont pas figurés. Les emplacements éventuels des équipements sont donnés à titre indicatif et sont susceptibles d'évoluer pour des maisons techniques. Le végétation n'est pas contractuelle. Les éléments de mobilier (meubles et plan de travail) ne sont placés qu'à titre indicatif.