

" RESIDENCE TERRE et MER"  
Route de Poulpry  
29950 - Bénodet

ESPACIL ACCESSION



1 avenue Pierre Mendès-France - 56600 Lanester

ARCHIVOLTO


11 rue Paul Bert - 56100 Lorient

Logement N° : 214 TYPE : T3

LOGT 214	SHAB /m <sup>2</sup>	SURFACE UTILE
Entrée + PL	6,94	6,94
Séjour / cuisine	30,17	30,17
Cellier		
Sde	4,77	4,77
Wc	2,42	2,42
Sde / Wc		
Chambre 1	13,69	13,69
Chambre 2	9,12	9,12
Chambre 3		
Degt		
	<b>67,11</b>	67,11
Balcon		6,76 m <sup>2</sup>

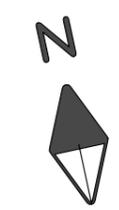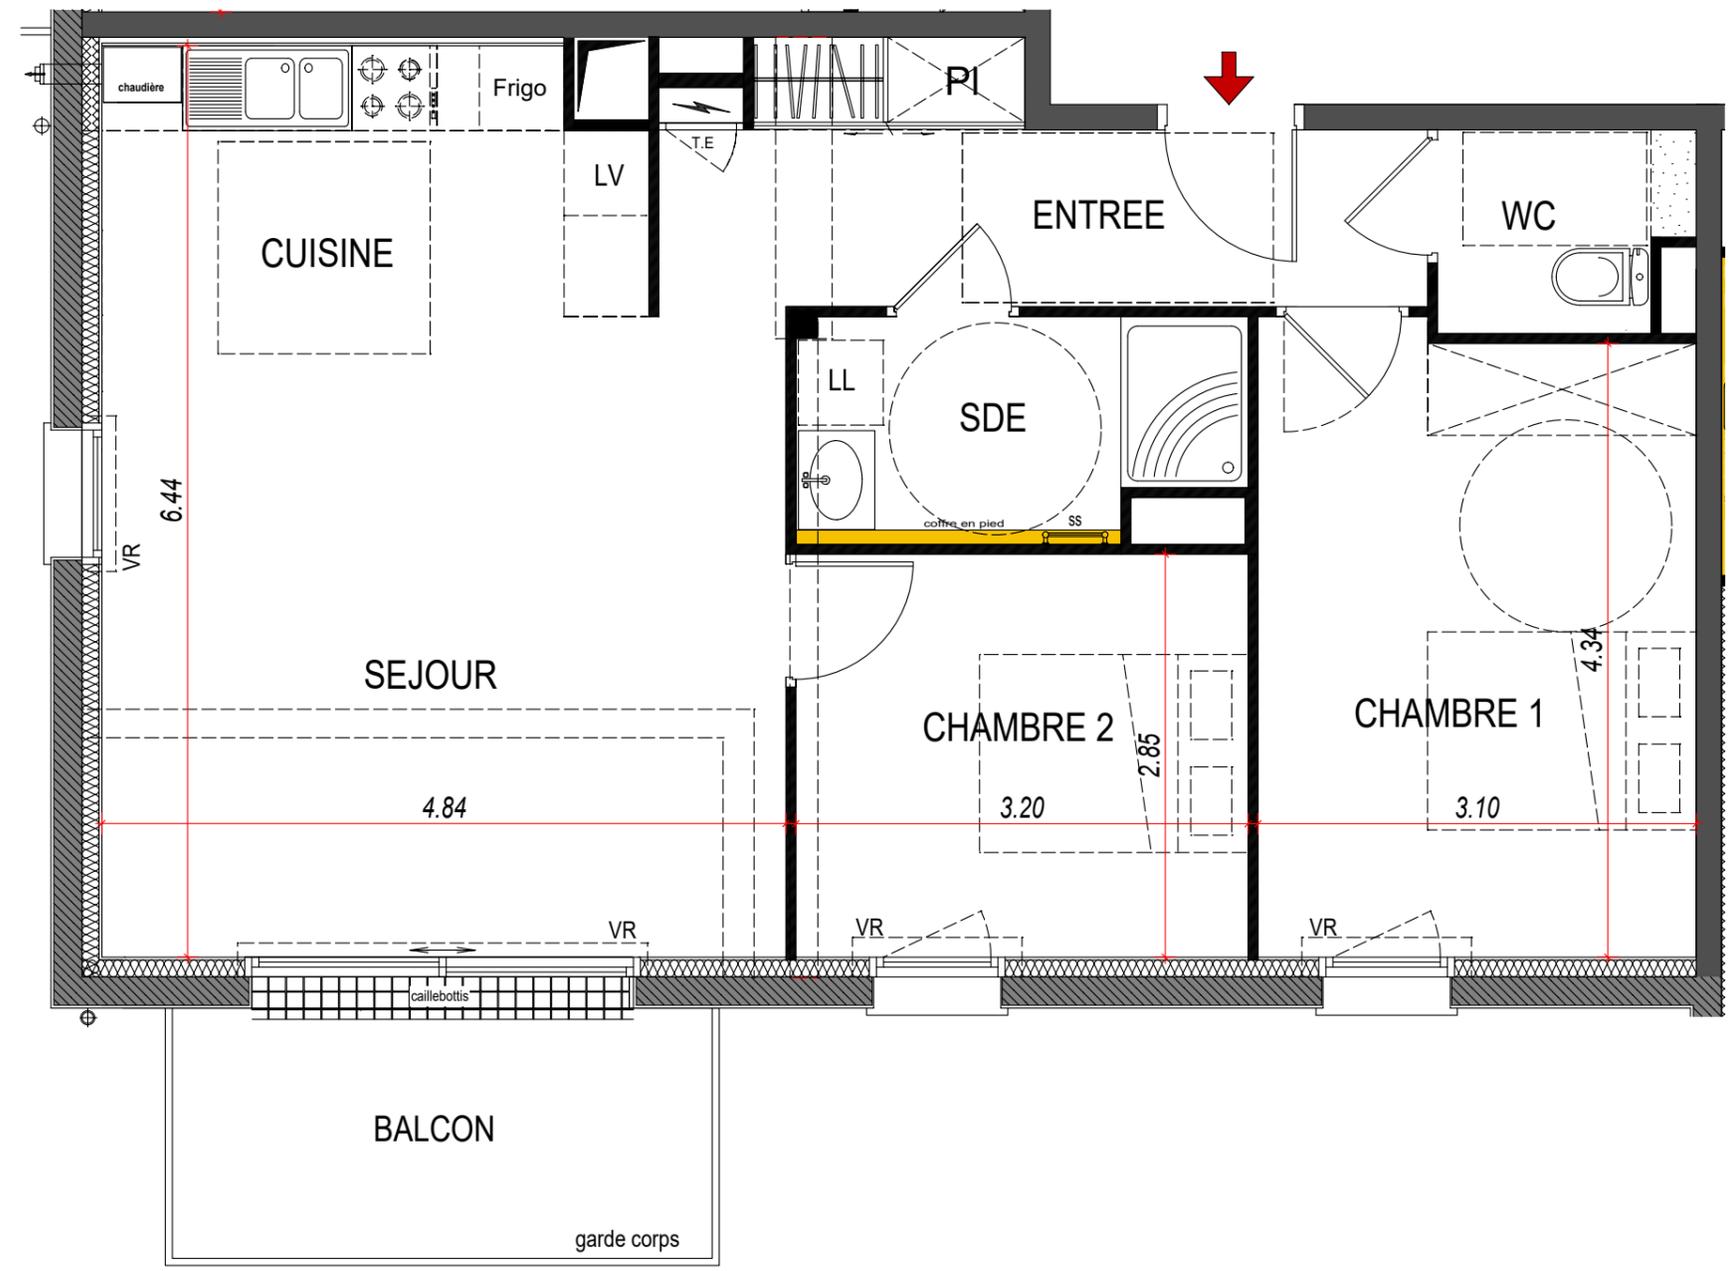

LEGENDE

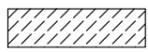Soffite ou faux-plafond :	
Retombée :	
Tableau électrique :	

Date : 12 MAI 2022

Nota: En fonction des nécessités techniques de la réalisation, des modifications sont susceptibles d'être apportées à ce plan. Les surfaces indiquées sont approximatives, les soffites, faux-plafonds, rampants, gaines sont susceptibles d'évoluer en situation, en nombre et en dimension. Les canalisations, les retombées, les regards ne sont pas figurés. Les emplacements éventuels des équipements sont donnés à titre indicatif et sont susceptibles d'évoluer pour des maisons techniques. Le végétation n'est pas contractuelle. Les éléments de mobilier (meubles et plan de travail) ne sont placés qu'à titre indicatif.