

" RESIDENCE TERRE et MER"

Route de Poulpry
29950 - Bénodet



ESPACIL ACCESSION

1 avenue Pierre Mendès-France - 56600 Lanester

ARCHIVOLTO

11 rue Paul Bert - 56100 Lorient

Logement N° : 204 TYPE : T3

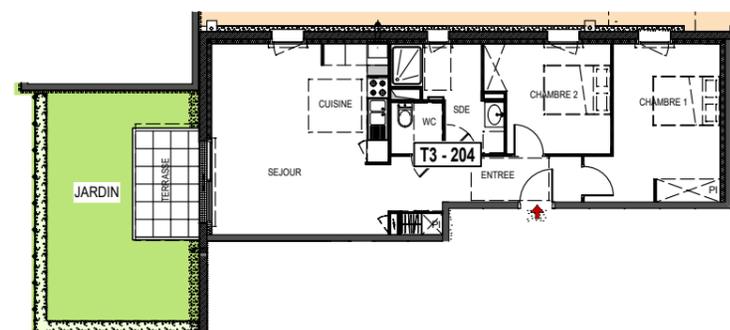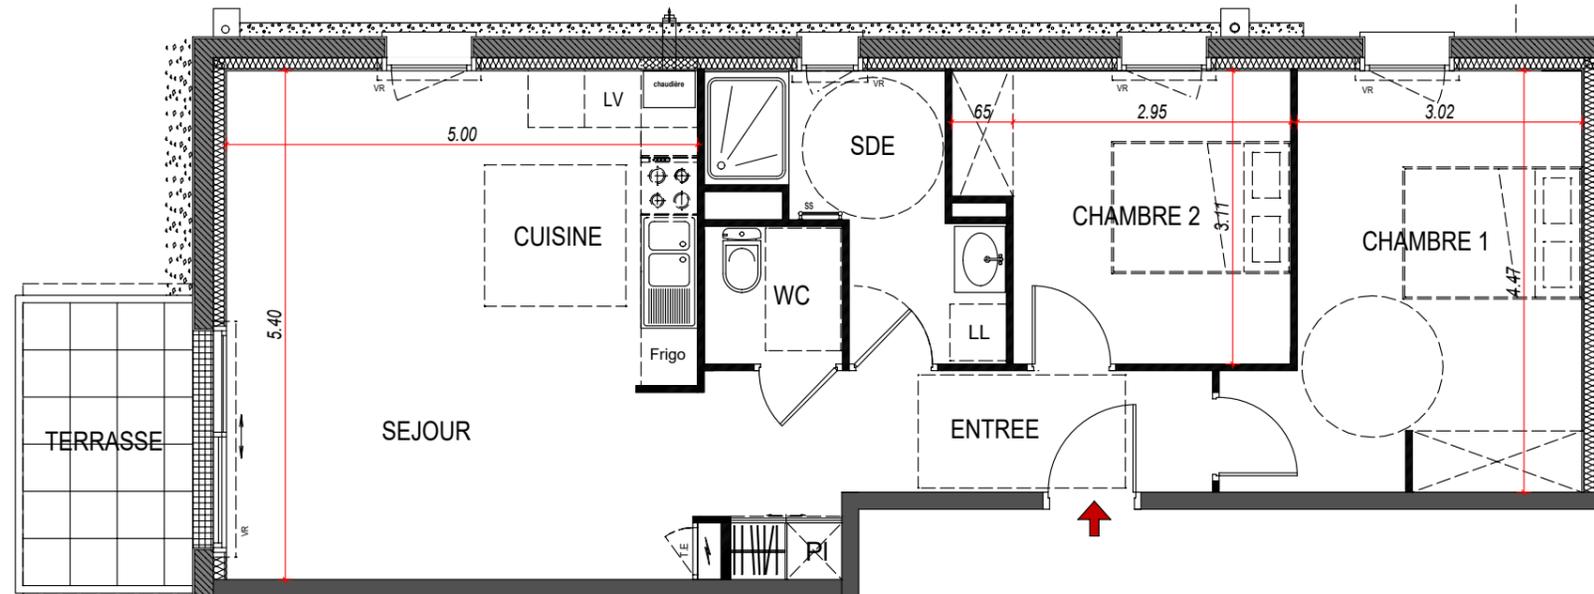

LOGT 204	SHAB /m ²	SURFACE UTILE
Entrée + PL	8,28	8,28
Séjour / cuisine	26,83	26,83
Cellier		
Sde	6,24	6,24
Wc	2,14	2,14
Sde / Wc		
Chambre 1	10,03	10,03
Chambre 2	14,52	14,52
Chambre 3		
Degt		
	68,04	68,04
Terrasse		5,40 m ²
Jardin (compris terrasse)		34,24 m ²



LEGENDE		
Soffite ou faux-plafond :		
Retombée :		
Tableau électrique :		

Date : 12 MAI 2022

Nota: En fonction des nécessités techniques de la réalisation, des modifications sont susceptibles d'être apportées à ce plan. Les surfaces indiquées sont approximatives, les soffites, faux-plafonds, rampants, gaines sont susceptibles d'évoluer en situation, en nombre et en dimension. Les canalisations, les retombées, les regards ne sont pas figurés. Les emplacements éventuels des équipements sont donnés à titre indicatif et sont susceptibles d'évoluer pour des maisons techniques. Le végétation n'est pas contractuelle. Les éléments de mobilier (meubles et plan de travail) ne sont placés qu'à titre indicatif.



0 3m
Echelle