

SOCOBRET

1, rue de Scottf
35 042 RENNES Cedex
Tél : 02.99.27.20.00

Dossier suivi par : M. OLIVIER Arsène

Chaudière GAZ + Ballon Thermodynamique

Commune de : BRÉCÉ
Propriété de : SOCOBRET
Lotissement : Z.A.C. Centre-Bourg et Loire
Lot N° : 2.8
Superficie : 251.74 m²
Section cadastrale :
Géomètre : HAMEL
35 530

COORDONNEES CLIENT :

RT 2012

MODIFICATIONS	DESIGNATION	
20 Décembre 2019	APS 1	AO
18 Mai 2020	PLAN BE 1	AO

- Les éléments d'aménagement extérieur présentés sur ce document ne sont pas opposables au constructeur qui n'en assure pas la réalisation, sauf stipulation contractuelle contraire.
- En aucun cas, la responsabilité du constructeur ne pourra être recherchée en cas de refus de délivrance du certificat de conformité des aménagements extérieurs dont l'exécution reste la responsabilité du maître d'ouvrage.

TABLEAU DE SURFACES


RDC	S. UTILE	S. HABITABLE
PIECE DE VIE OFFICE WC 01 Pl sous escalier	37.38 m² 5.15 m² 1.27 m² 1.76 m²	37.38 m² 5.15 m² 1.27 m² 1.25 m²
TOTALE	45.56 m²	45.05 m²

ETAGE	S. UTILE	S. HABITABLE
CHAMBRE 01 CHAMBRE 02 CHAMBRE 03 DGT BAINS WC	11.67 m² 10.98 m² 10.73 m² 4.58 m² 4.71 m² 1.16 m²	11.67 m² 10.98 m² 10.73 m² 4.58 m² 4.71 m² 1.16 m²
TOTALE	43.83 m²	43.83 m²
TOTALE	89.39 m²	88.88 m²


SURFACE SHON RT : 114.18 m²
SURFACE PLANCHER : 90.89 m²
SURFACE VITRÉE A PREVOIR : 14.81 m²
SURFACE VITRÉE CREEE : 15.26 m²

PLAN MASSE MAISON 2-8

20/12/2019

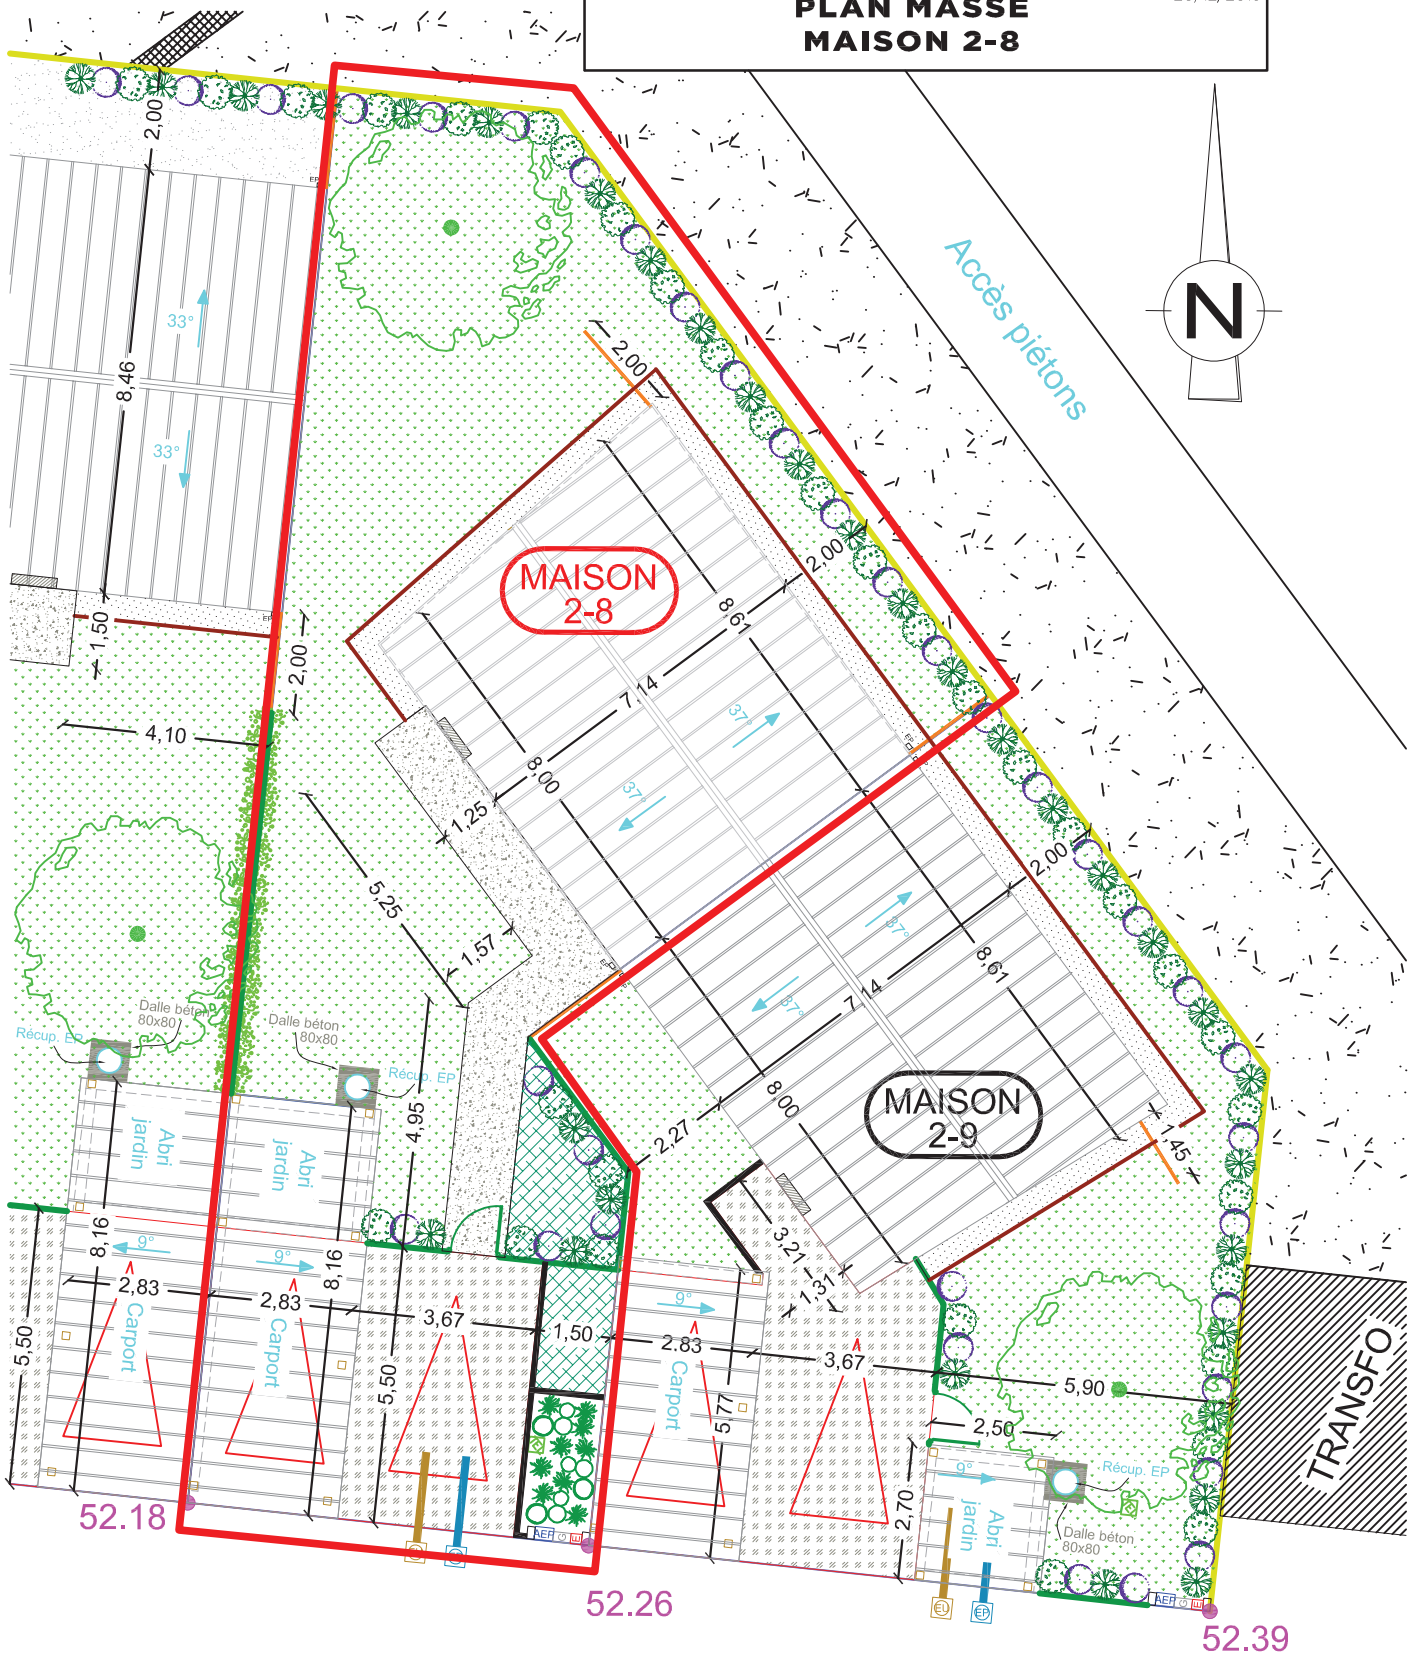

Pelouse 110 m ²	Grillage semi-rigide maille carré ou rectangle anthracite Ht 1.20m Longueur = 9.40 ml	Toile de paillage + végétation rampante 11.00 m ²	Bordure bois exotique Longueur = 19.30 ml
Béton balayé 16 m ²	Haie arbustive en mélange (3 essences mini.) Longueur = 9.40 ml	Plantations graminées hautes 4.00 m ²	Pare-vue en bois douglas 2 panneaux de 2.00 ml
Enrobé 36.00 m ²	Ganivelle Ht 1.20 m Longueur = 19.00 ml	Plante grimpante Longueur = 7.60 ml	Portillon anthracite
Bande gravillonnée 9.50 m ²		Bordures P1 6.90 ml	Arbre à planter

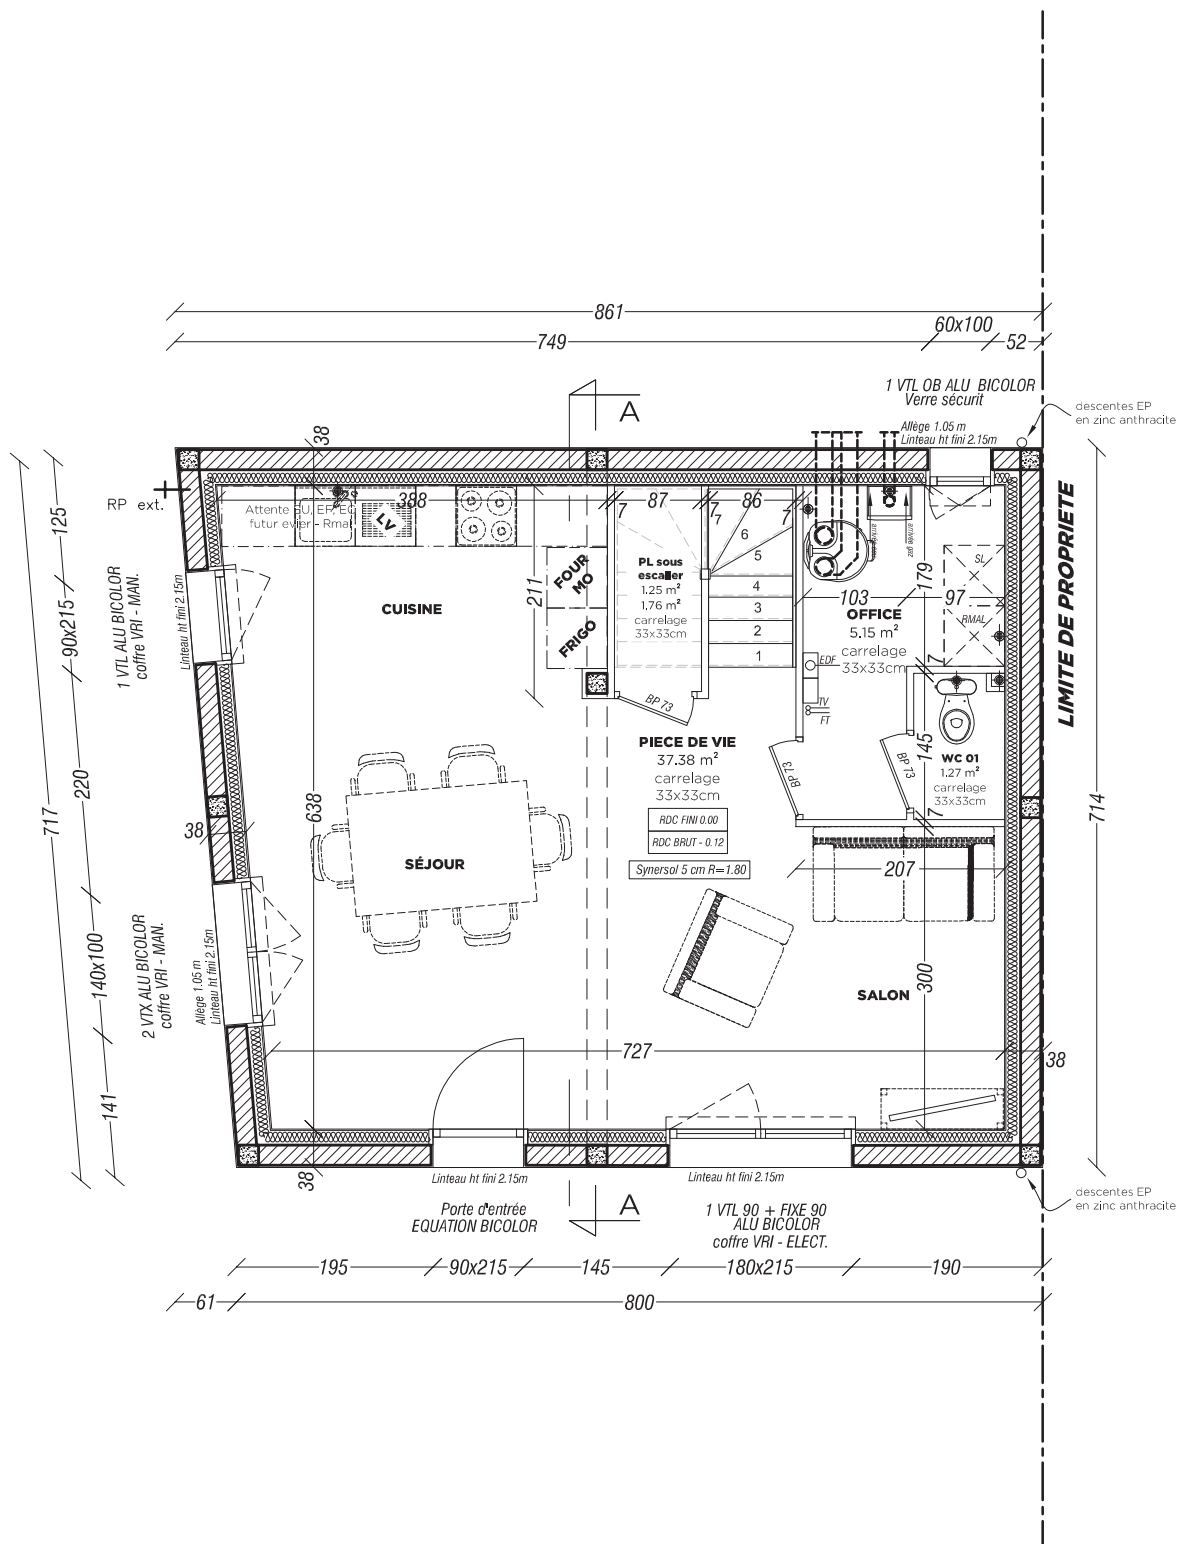

**SOCOBRET
MAISON 2-8**

PLAN RDC


Ech. 1/75°

18/105/2020

APS

**Espace
Maisons Individuelles**

Groupe ActionLogement

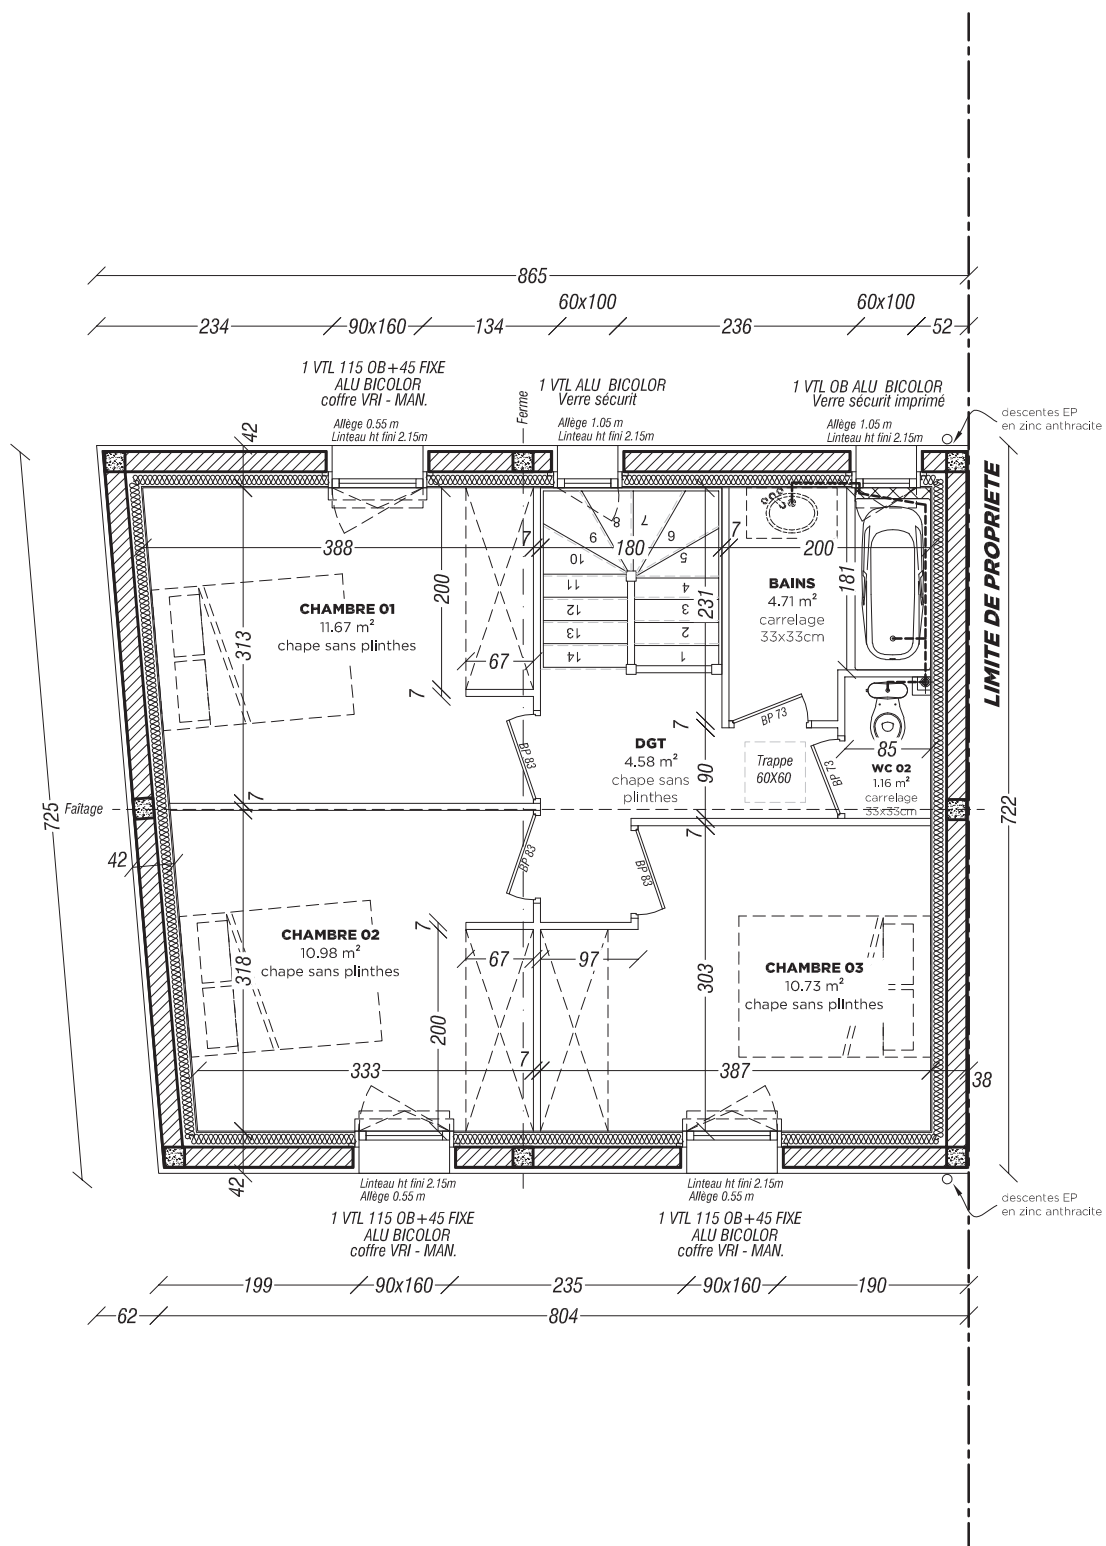

**SOCOBRET
MAISON 2-8**

PLAN ETAGE

Ech. 1/75°

18/105/2020

APS

**Espacil
Maisons Individuelles** 
Groupe ActionLogement