

TABLEAU DE SURFACES

Espacil

Maisons Individuelles



Groupe Actionlogement

SOCOBRÉT
1, rue de Scott
35 042 RENNES Cedex
Tél : 02.99.27.20.00

Dossier suivi par : M. OLIVIER Arsène

Chaudière GAZ + Ballon Thermodynamique

Commune de : BRÉCÉ
Propriété de : SOCOBRÉT
Lotissement : Z.A.C. Centre-Bourg et Loire
Lot N° : 2.2
Superficie : 264,85 m²
Section cadastrale :
Géomètre : HAMEL
35 530

COORDONNEES CLIENT :

RT 2012

MODIFICATIONS	DESIGNATION	
20 Décembre 2019	APS 1	AO
18 Mai 2020	PLAN BE 1	AO

- Les éléments d'aménagement extérieurs présentés sur ce document ne sont pas opposables au constructeur qui n'en assure pas la réalisation, sauf stipulation contractuelle contraire.
- En aucun cas, la responsabilité du constructeur ne pourra être recherchée en cas de refus de délivrance du certificat de conformité des aménagements extérieurs dont l'exécution reste la responsabilité du maître d'ouvrage.

RDC	S. UTILE	S. HABITABLE
PIECE DE VIE	47.62 m²	47.62 m²
OFFICE	5.21 m²	5.21 m²
WC 01	1.56 m²	1.16 m²
TOTALE	54.39 m²	53.99 m²

ETAGE	S. UTILE	S. HABITABLE
CHAMBRE 01	11.24 m²	11.24 m²
CHAMBRE 02	10.41 m²	10.41 m²
CHAMBRE 03	10.38 m²	10.38 m²
CHAMBRE 04	10.38 m²	10.38 m²
DGT	4.45 m²	4.45 m²
BAINS + WC	4.71 m²	4.71 m²
TOTALE	51.57 m²	51.57 m²
TOTALE	105.96 m²	105.56 m²

SURFACE SHON RT : 132.60 m²
SURFACE PLANCHER : 108.36 m²
SURFACE VITRÉE A PREVOIR : 17.59 m²
SURFACE VITRÉE CREEE : 18.59 m²

PLAN MASSE MAISON 2-2

20/12/2019

51.31

51.20

51.36

Voie d'accès

MAISON
2-1

MAISON
2-2

MAISON
2-3

30°

30°

30°

30°

33°

33°

Dalle béton
80x80

Dalle béton
80x80

Récup. EP

Récup. EP

Abri
jardin

Abri
jardin

Dalle béton
80x80

Abri
jardin

2.83

2.83

3.67

1.96

2.83

5.50

5.50

3.67

3.00

2.83

1.0%

1.0%

1.0%

1.0%

1.0%

51.65

51.64

51.70

51.78

51.86

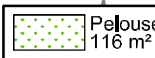
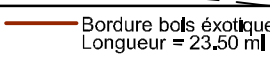
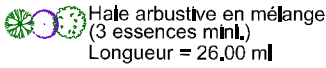
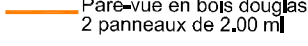
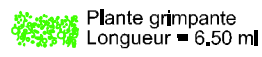
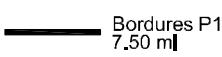
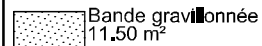
51.61


51.70

51.78

51.86

51.86

 Pelouse 116 m²	 Grillage semi-rigide maille carré ou rectangle anthracite Ht 1,20m Longueur = 26,00 ml	 Toile de paillage + végétation rampante 5,00 m²	 Bordure bois exotique Longueur = 23,50 ml
 Béton balayé 16 m²	 Hale arbustive en mélange (3 essences min.) Longueur = 26,00 ml	 Plantations graminées hautes 4,50 m²	 Pare-vue en bois douglas 2 panneaux de 2,00 ml
 Enrobé 36 m²	 Plante grimpante Longueur = 6,50 ml	 Bordures P1 7,50 ml	 Portillon anthracite
 Bande gravillonnée 11,50 m²			 Arbre à planter

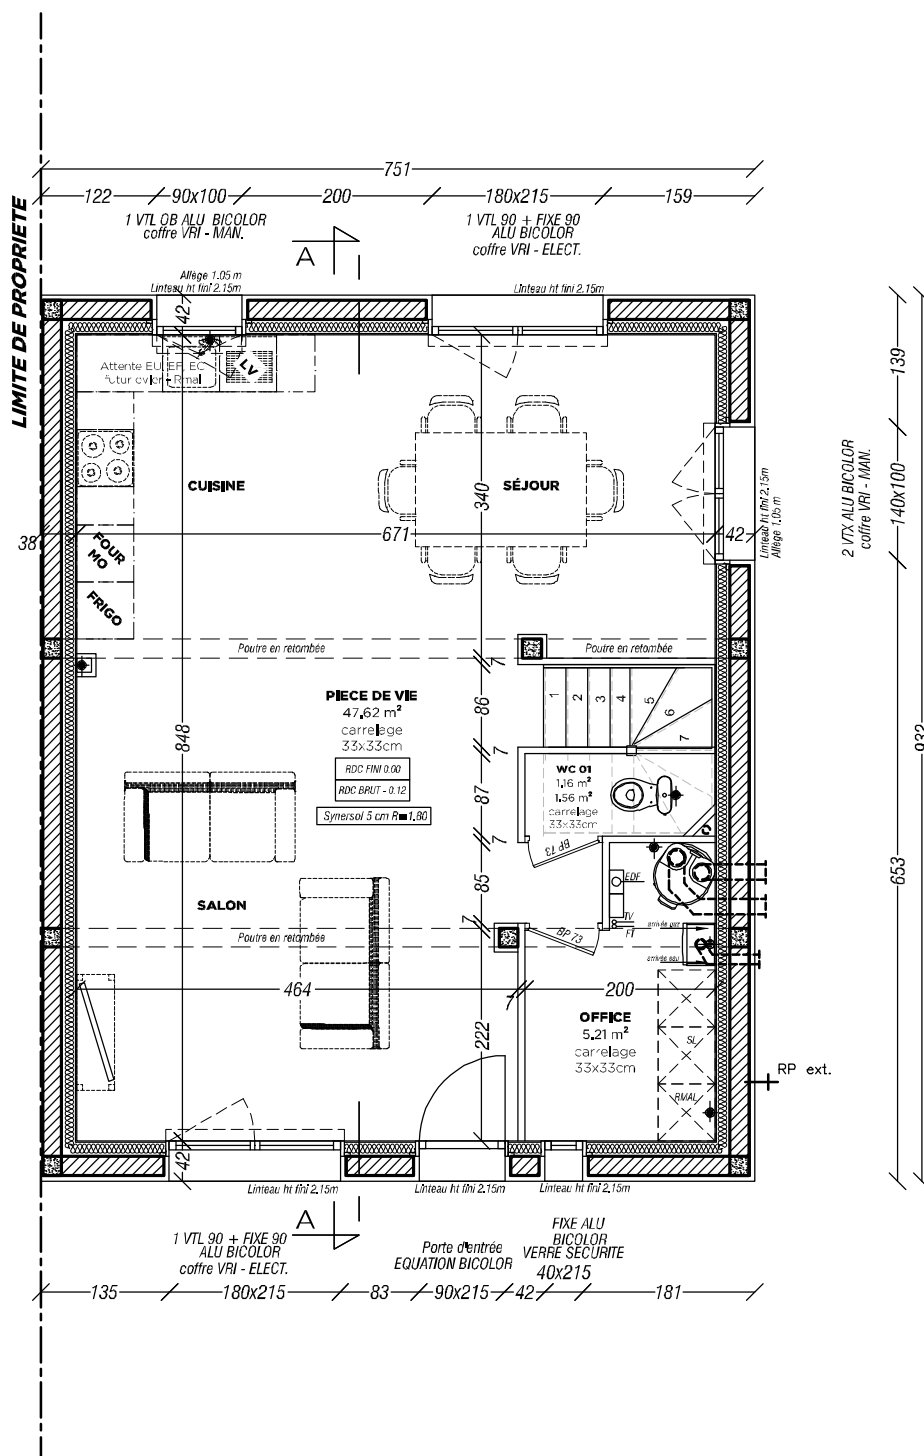

**SOCOBRET
MAISON 2-2**

PLAN RDC

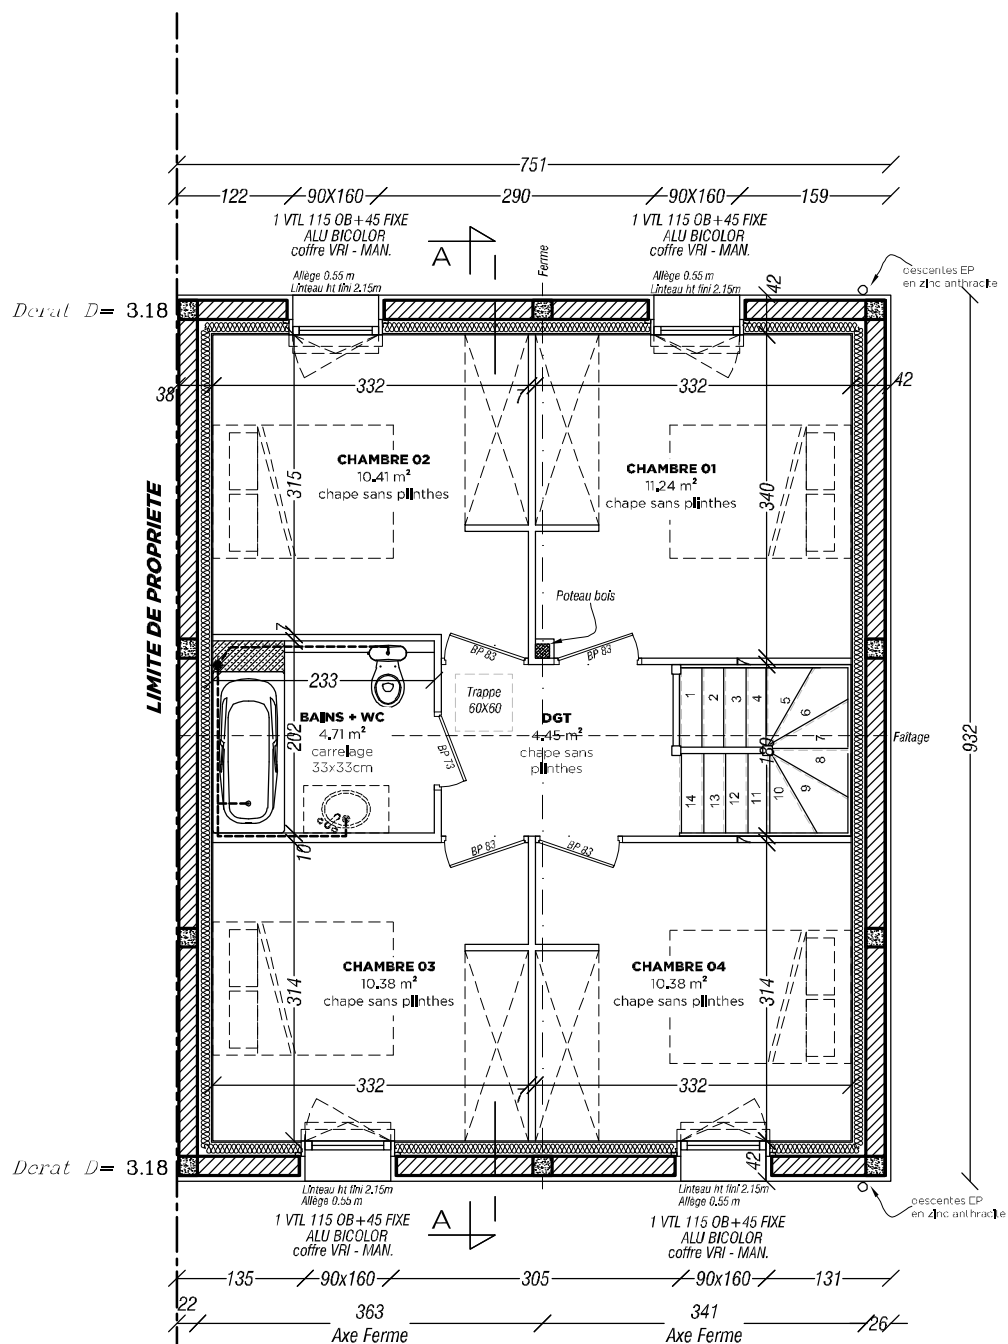
Ech. 1/75°

18/05/2020

APS

**Espacil
Maisons Individuelles**

Groupe ActionLogement



**SOCOBRET
MAISON 2-2**

PLAN ETAGE

Ech. 1/75°

18/05/2020

APS

**Espacil
Maisons Individuelles** 
Groupe ActionLogement