

TABLEAU DE SURFACES

Espacil

Maisons Individuelles



Groupe Actionlogement

SOCOBRET

1, rue de Scorff
35 042 RENNES Cedex
Tél : 02.99.27.20.00

Dossier suivi par : M. OLIVIER Arsène

Chaudière GAZ + Ballon Thermodynamique

Commune de : BRÉCÉ
Propriété de : SOCOBRET
Lotissement : Z.A.C. Centre-Bourg et Loire
Lot N° : 2.3
Superficie : 225.61 m²
Section cadastrale :
Géomètre : HAMEL
35 530

COORDONNEES CLIENT :

RT 2012

MODIFICATIONS	DESIGNATION	
20 Décembre 2019	APS 1	AO


- Les éléments d'aménagement extérieurs présentés sur ce document ne sont pas opposables au constructeur qui n'en assure pas la réalisation, sauf stipulation contractuelle contraire.
- En aucun cas, la responsabilité du constructeur ne pourra être recherchée en cas de refus de délivrance du certificat de conformité des aménagements extérieurs dont l'exécution reste la responsabilité du maître d'ouvrage.

RDC	S. UTILE	S. HABITABLE
PIECE DE VIE	46.36 m²	46.36 m²
OFFICE	5.18 m²	5.18 m²
WC 01	1.56 m²	1.16 m²
TOTALE	53.10 m²	52.70 m²


ETAGE	S. UTILE	S. HABITABLE
CHAMBRE 01	10.63 m²	10.63 m²
CHAMBRE 02	9.48 m²	9.48 m²
CHAMBRE 03	9.94 m²	9.94 m²
CHAMBRE 04	9.75 m²	9.75 m²
DGT	4.86 m²	4.86 m²
BAINS	4.70 m²	4.70 m²
WC	1.19 m²	1.19 m²
TOTALE	50.55 m²	50.55 m²
TOTALE	103.65 m²	103.25 m²

SURFACE SHON RT : 129.99 m²
SURFACE PLANCHER : 106.13 m²
SURFACE VITRÉE A PREVOIR : 17.20 m²
SURFACE VITRÉE CREEE : 16.33 m²

PLAN MASSE MAISON 2-3

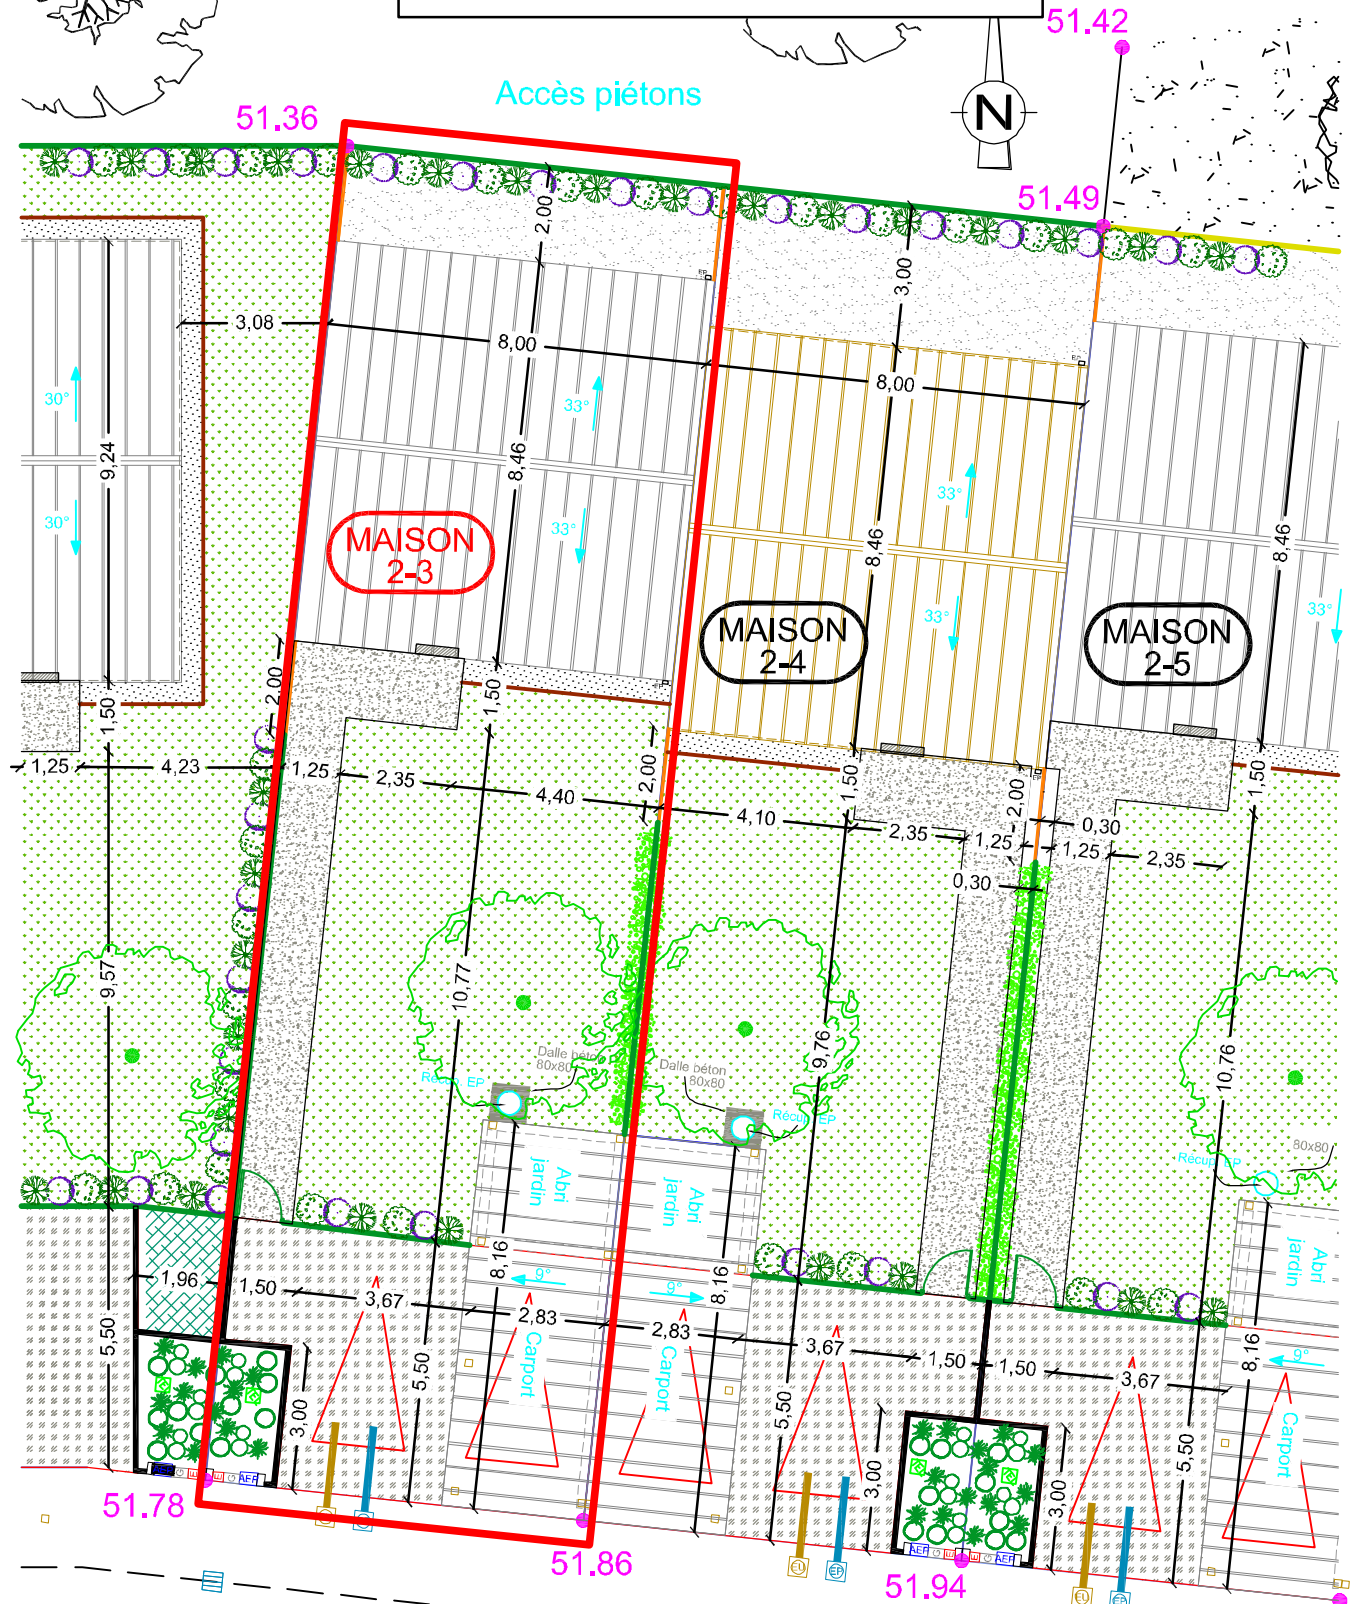

Pelouse 69 m ²	Grillage semi-rigide maille carré ou rectangle anthracite Ht 1,20m Longueur = 19,00 ml	Gravier roulé diam. < 10mm 16,00 m ²	Bordure bois exotique Longueur = 4,40 ml
Béton balayé 19 m ²	Hale arbustive en mélange (3 essences min.) Longueur = 12,00 ml	Plantations graminées hautes 4,00 m ²	Pare-vue en bois douglas 2 panneaux de 2,00 ml
Enrobé 39,50 m ²	Plante grimpante Longueur = 6,60 ml	Bordures P1 7,00 ml	Portillon anthracite
Bande gravillonnée 2,50 m ²			Arbre à planter

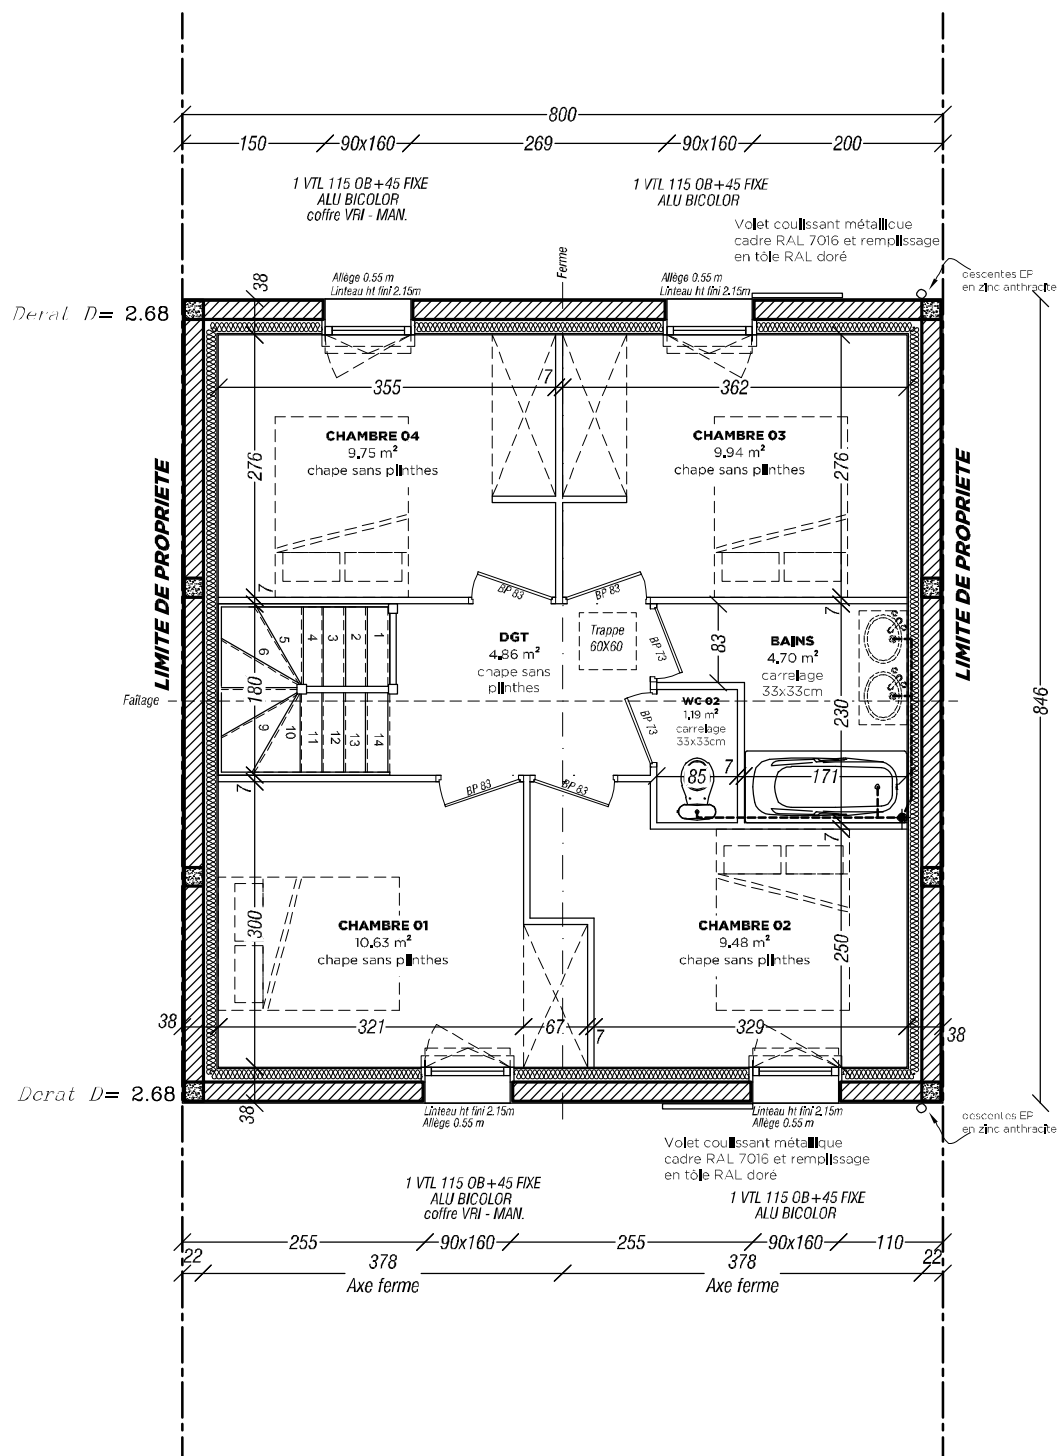

**SOCOBRET
MAISON 2-3**

PLAN ETAGE

Ech. 1/75°

20/12/2019

APS

**Espacil
Maisons Individuelles** 
Groupe ActionLogement