

SOCOBRET

1, rue de Scotti
35 042 RENNES Cedex
Tél : 02.99.27.20.00

Dossier suivi par : M. OLIVIER Arsène

Chaudière GAZ + Ballon Thermodynamique

Commune de : BRÉCÉ
Propriété de : SOCOBRET
Lotissement : Z.A.C. Centre-Bourg et Loire
Lot N° : 2.7
Superficie : 225.73 m²
Section cadastrale :
Géomètre : HAMEL
35 530

COORDONNEES CLIENT :

RT 2012


MODIFICATIONS	DESIGNATION	
20 Décembre 2019	APS 1	AO


- Les éléments d'aménagement extérieur présentés sur ce document ne sont pas opposables au constructeur qui n'en assure pas la réalisation, sauf stipulation contractuelle contraire.
- En aucun cas, la responsabilité du constructeur ne pourra être recherchée en cas de refus de délivrance du certificat de conformité des aménagements extérieurs dont l'exécution reste la responsabilité du maître d'ouvrage.

TABLEAU DE SURFACES

RDC	S. UTILE	S. HABITABLE
PIECE DE VIE OFFICE WC 01	46.36 m² 5.18 m² 1.56 m²	46.36 m² 5.18 m² 1.16 m²
TOTALE	53.10 m²	52.70 m²
ETAGE	S. UTILE	S. HABITABLE
CHAMBRE 01 CHAMBRE 02 CHAMBRE 03 CHAMBRE 04 DGT BAINS WC	10.63 m² 9.48 m² 9.94 m² 9.75 m² 4.86 m² 4.70 m² 1.19 m²	10.63 m² 9.48 m² 9.94 m² 9.75 m² 4.86 m² 4.70 m² 1.19 m²
TOTALE	50.55 m²	50.55 m²
TOTALE	103.65 m²	103.25 m²

SURFACE SHON RT : 129.99 m²
SURFACE PLANCHER : 106.13 m²
SURFACE VITRÉE A PREVOIR : 17.20 m²
SURFACE VITRÉE CREEE : 16.33 m²

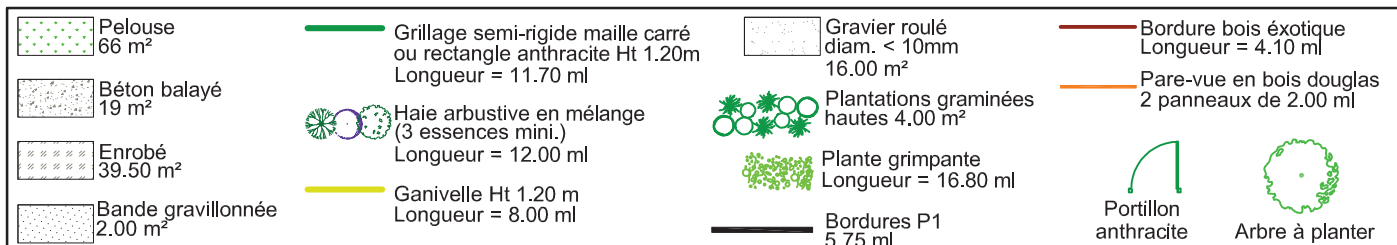

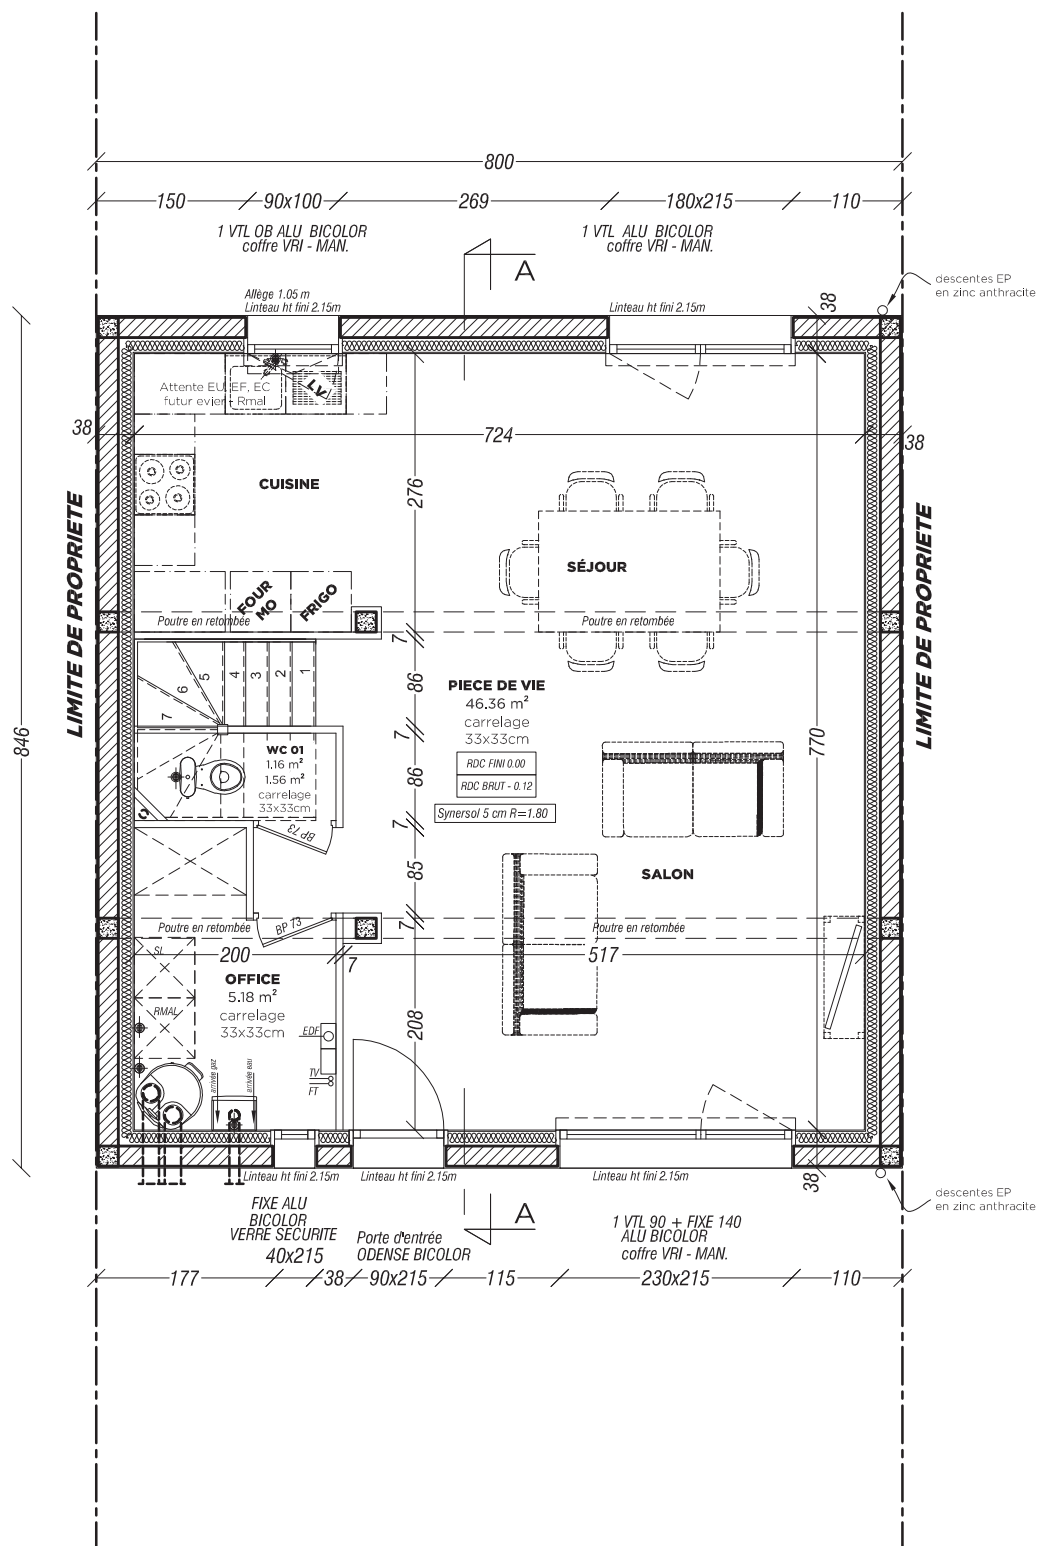

**SOCOBRET
MAISON 2-7**


PLAN RDC

Ech. 1/75°

20/12/2019

APS

**Espace
Maisons Individuelles** 
Groupe ActionLogement

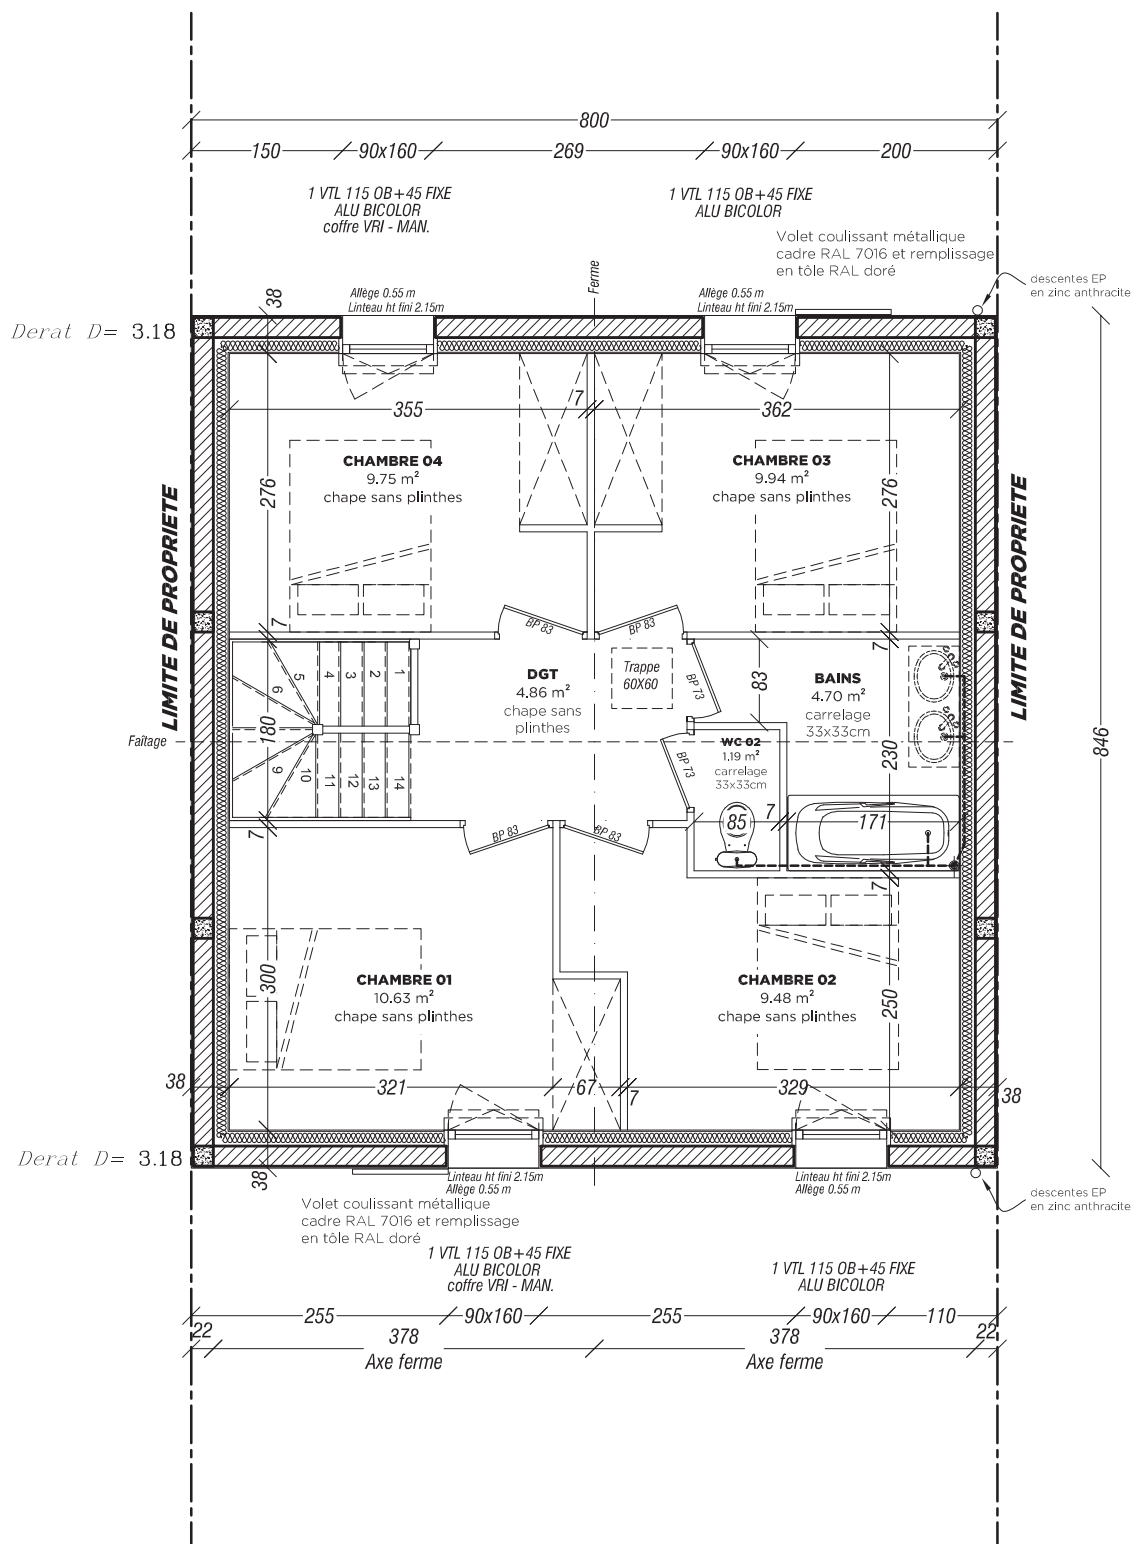

**SOCOBRET
MAISON 2-7**

PLAN ETAGE

Ech. 1/75°

20/12/2019

APS

**Espace
Maisons Individuelles**
Groupe ActionLogement