



Elven, rue de la Paix Ty Anna

APPARTEMENT 105 - Type 2

		Surface Habitable
R+1	ENTREE	8,0
	SEJOUR/CUISINE	25,6
	CHAMBRE 01	11,8
	WC	2,4
	SDB	6,4
	TOTAL	54,2 m²
ANNEXE	TERRASSE	8,0
	TOTAL	8,0 m²

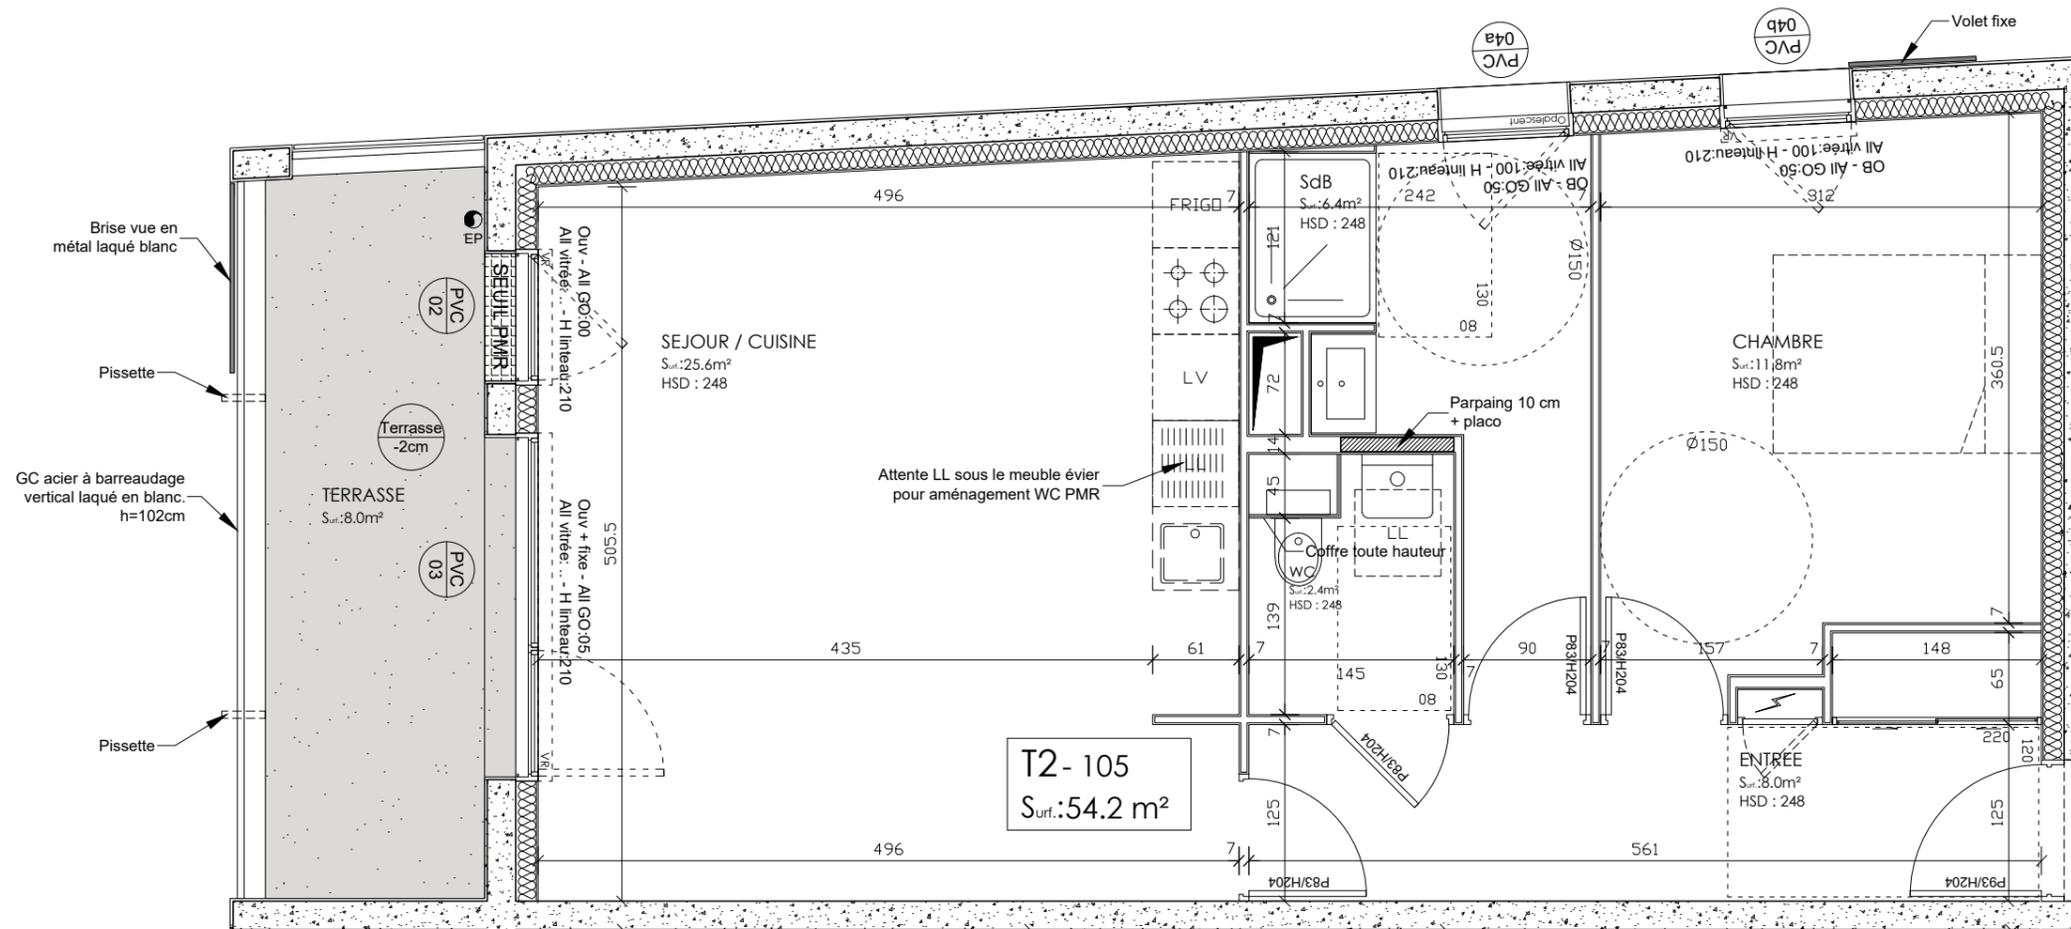

R+1

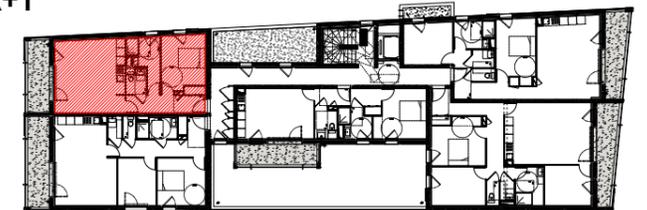

LEGENDE

Chaudière	Tableau elec	Soffite	Retombée de poutre
-----------	--------------	---------	--------------------

PLAN DE VENTE - FEVRIER 2021

Nota: En fonction des nécessités techniques de la réalisation, des modifications sont susceptibles d'être apportées à ce plan. Les surfaces indiquées sont approximatives, les soffites, faux-plafonds, rampants, gaines et retombées de poutres sont susceptibles d'évoluer en situation, en nombre et en dimension. Les canalisations, les retombées, les regards ne sont pas figurés. Les emplacements éventuels des équipements sont donnés à titre indicatif et sont susceptibles d'évoluer pour des raisons techniques. Le végétation n'est pas contractuelle. Les éléments de mobilier (meubles et plan de travail) ne sont placés qu'à titre indicatif.

Espacil Accession

Groupe ActionLogement

SOCOBRET

1, Avenue Pierre Mendès-France - 56607 Lanester

richardFaure
architectes