


# Elven, rue de la Paix Ty Anna


## APPARTEMENT 001 - Type 2

		Surface Habitable
RDC	ENTREE	8,7
	SEJOUR/CUISINE	27,0
	CHAMBRE 01	12,3
	CELLIER	1,9
	WC	1,2
	SDB	5,4
<b>TOTAL</b>		<b>56,5 m<sup>2</sup></b>


ANNEXE	TERRASSE	8,6
	<b>TOTAL</b>	<b>8,6 m<sup>2</sup></b>

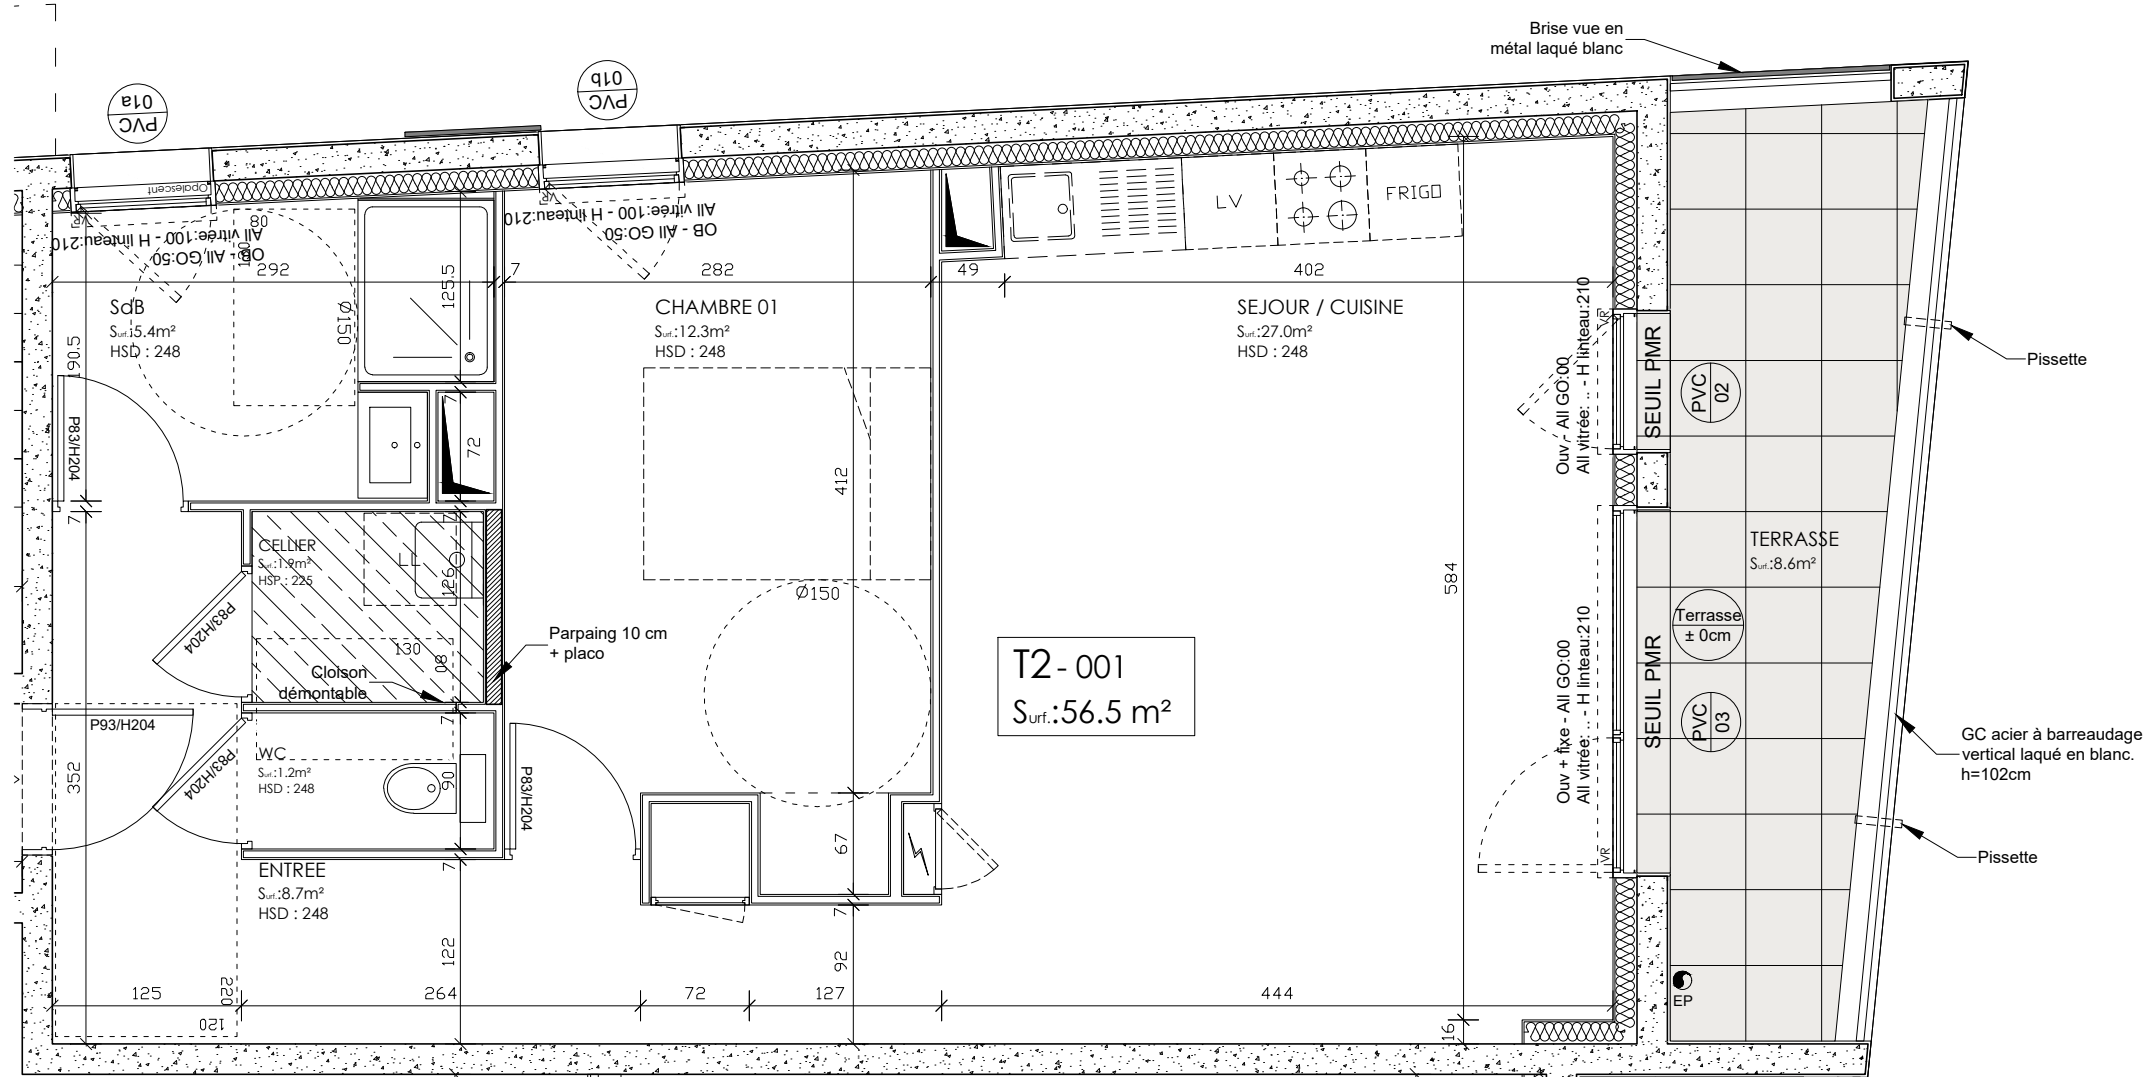

RDC

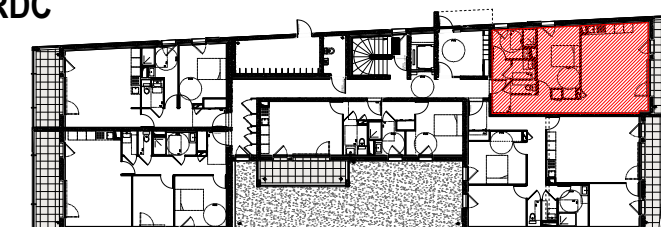

### LEGENDE

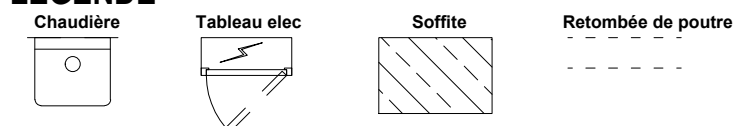

### PLAN DE VENTE - FEVRIER 2021

Nota: En fonction des nécessités techniques de la réalisation, des modifications sont susceptibles d'être apportées à ce plan. Les surfaces indiquées sont approximatives, les soffites, faux-plafonds, rampants, gaines et retombées de poutres sont susceptibles d'évoluer en situation, en nombre et en dimension. Les canalisations, les retombées, les regards ne sont pas figurés. Les emplacements éventuels des équipements sont donnés à titre indicatif et sont susceptibles d'évoluer pour des raisons techniques. Le végétation n'est pas contractuelle. Les éléments de mobilier (meubles et plan de travail) ne sont placés qu'à titre indicatif.

**Espacil Accession**

Groupe ActionLogement

SOCOBRET

1, Avenue Pierre Mendès-France - 56607 Lanester

richardFaure  
architectes

