

Plan de vente
UPSIDE

Bvd Cosmao Dumanoir
56 100 LORIENT




Bat	Niveau	APT n°	Type
C1A	06	119	T4

Désignation	Surface
Séjour	20,75 m ²
Chambre 3	9,51 m ²
Salle de Bain	6,93 m ²
Entrée	7,01 m ²
Chambre 2	7,98 m ²
Chambre 1	12,84 m ²
Wc	1,34 m ²
Cuisine	7,55 m ²
Surface habitable totale	73,91 m ²
Terrasse	14,61 m ²
	14,61 m ²

Légende

HSP Hauteur sous plafond		Fenêtre
FP Faux-plafond		
PL Placard		Porte fenêtre
VR Volet roulant		

Plan de repérage

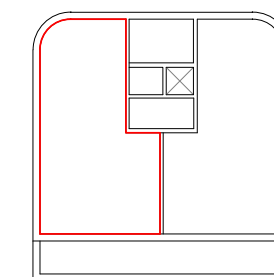


Indice :

date de création : 07 02 2018

date de mise à jour : 24 10 2019

A

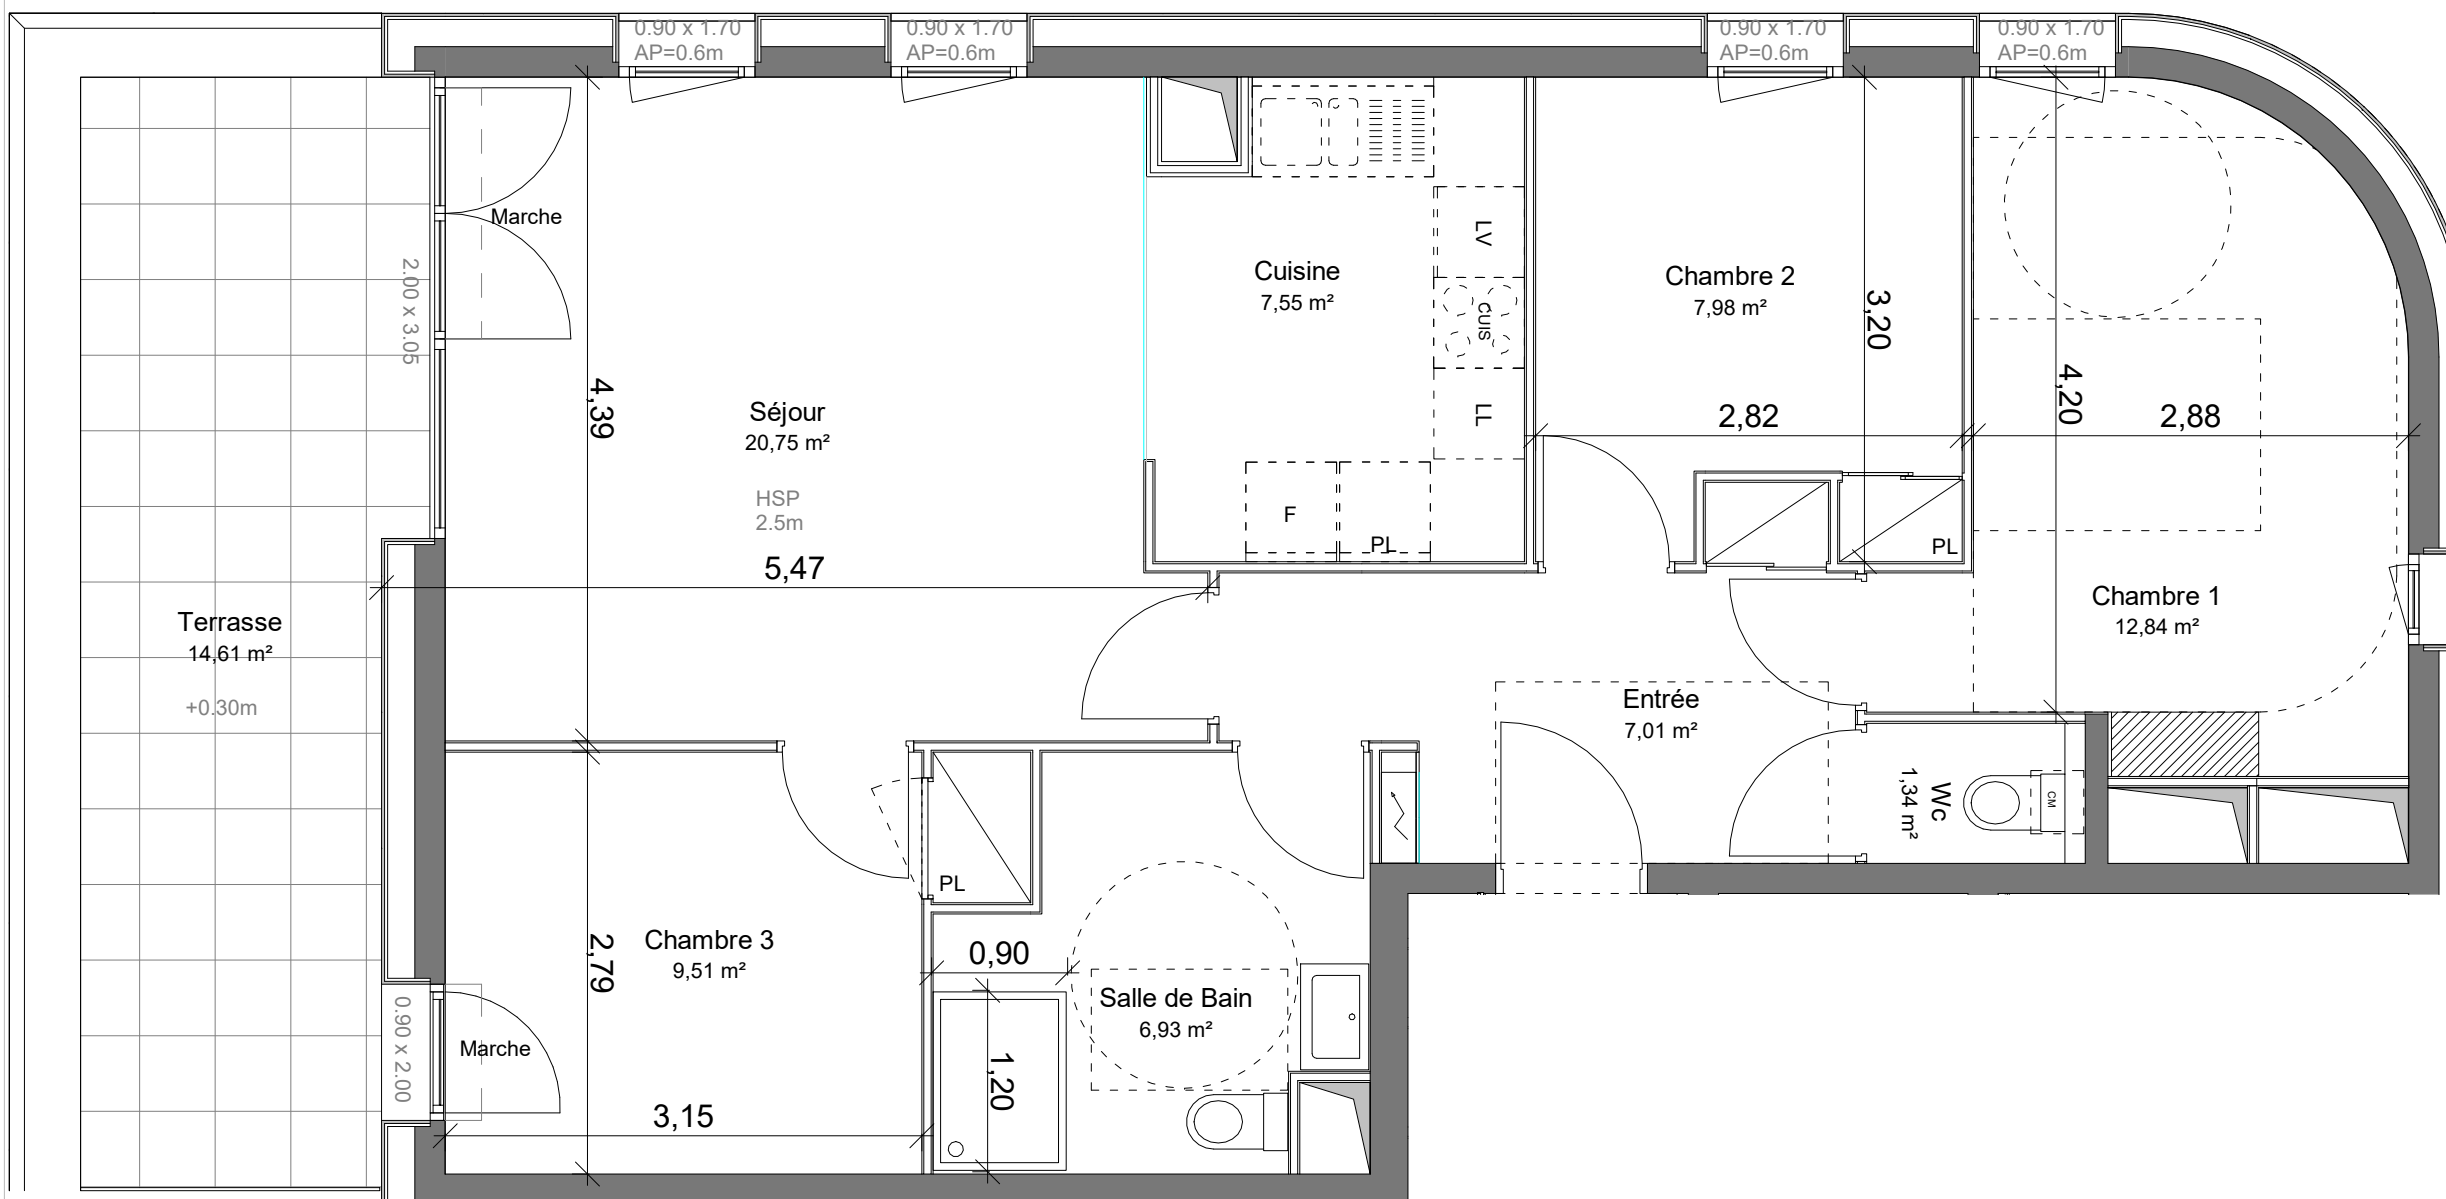

En fonction des nécessités techniques de la réalisation, des modifications sont susceptibles d'être apportées à ce plan qui ne revêt avant d'être annexé à l'acte authentique de vente qu'un caractère informatif. Les surfaces indiquées sont approximatives. Les soffites, faux plafonds, retombées et gaines sont susceptibles d'évoluer en situation, en nombre et en dimensions. La végétalisation n'est pas contractuelle. Les éléments de mobilier (meubles et plans de travail) ne sont placés qu'à titre indicatif. Les accès aux terrasses et prolongement extérieurs peuvent comporter un surbot ou hauteur fr marche à franchir.

