

Plan de vente
UPSIDE

Bvd Cosmao Dumanoir
56 100 LORIENT



Bat	Niveau	APT n°	Type
C1A	11	129	T5D

Désignation	Surface
PdV - Espacil C1 - T5D 129	
Nom	Surface

Dgt	2 m ²
Wc	1 m ²
Salle de Bain	6 m ²
Cuisine	11 m ²
Séjour	36 m ²
Chambre 4	12 m ²
Chambre 3	9 m ²
Chambre 1	9 m ²
Salle de Bain	7 m ²
WC	2 m ²
Chambre 2	9 m ²
Salle d'Eau	3 m ²
Dgt	9 m ²


Surface habitable totale 115 m²

Terrasse	14 m ²
----------	-------------------

Légende 14 m²

HSP Hauteur sous plafond		Fenêtre
FP Faux-plafond		Porte fenêtre
PL Placard		
VR Volet roulant		


Plan de repérage

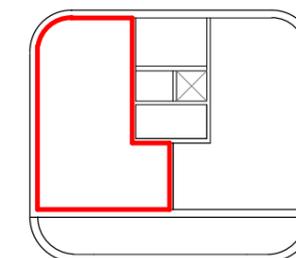

Indice :

date de création : 13 10 2015

date de mise à jour : 07 02 2018

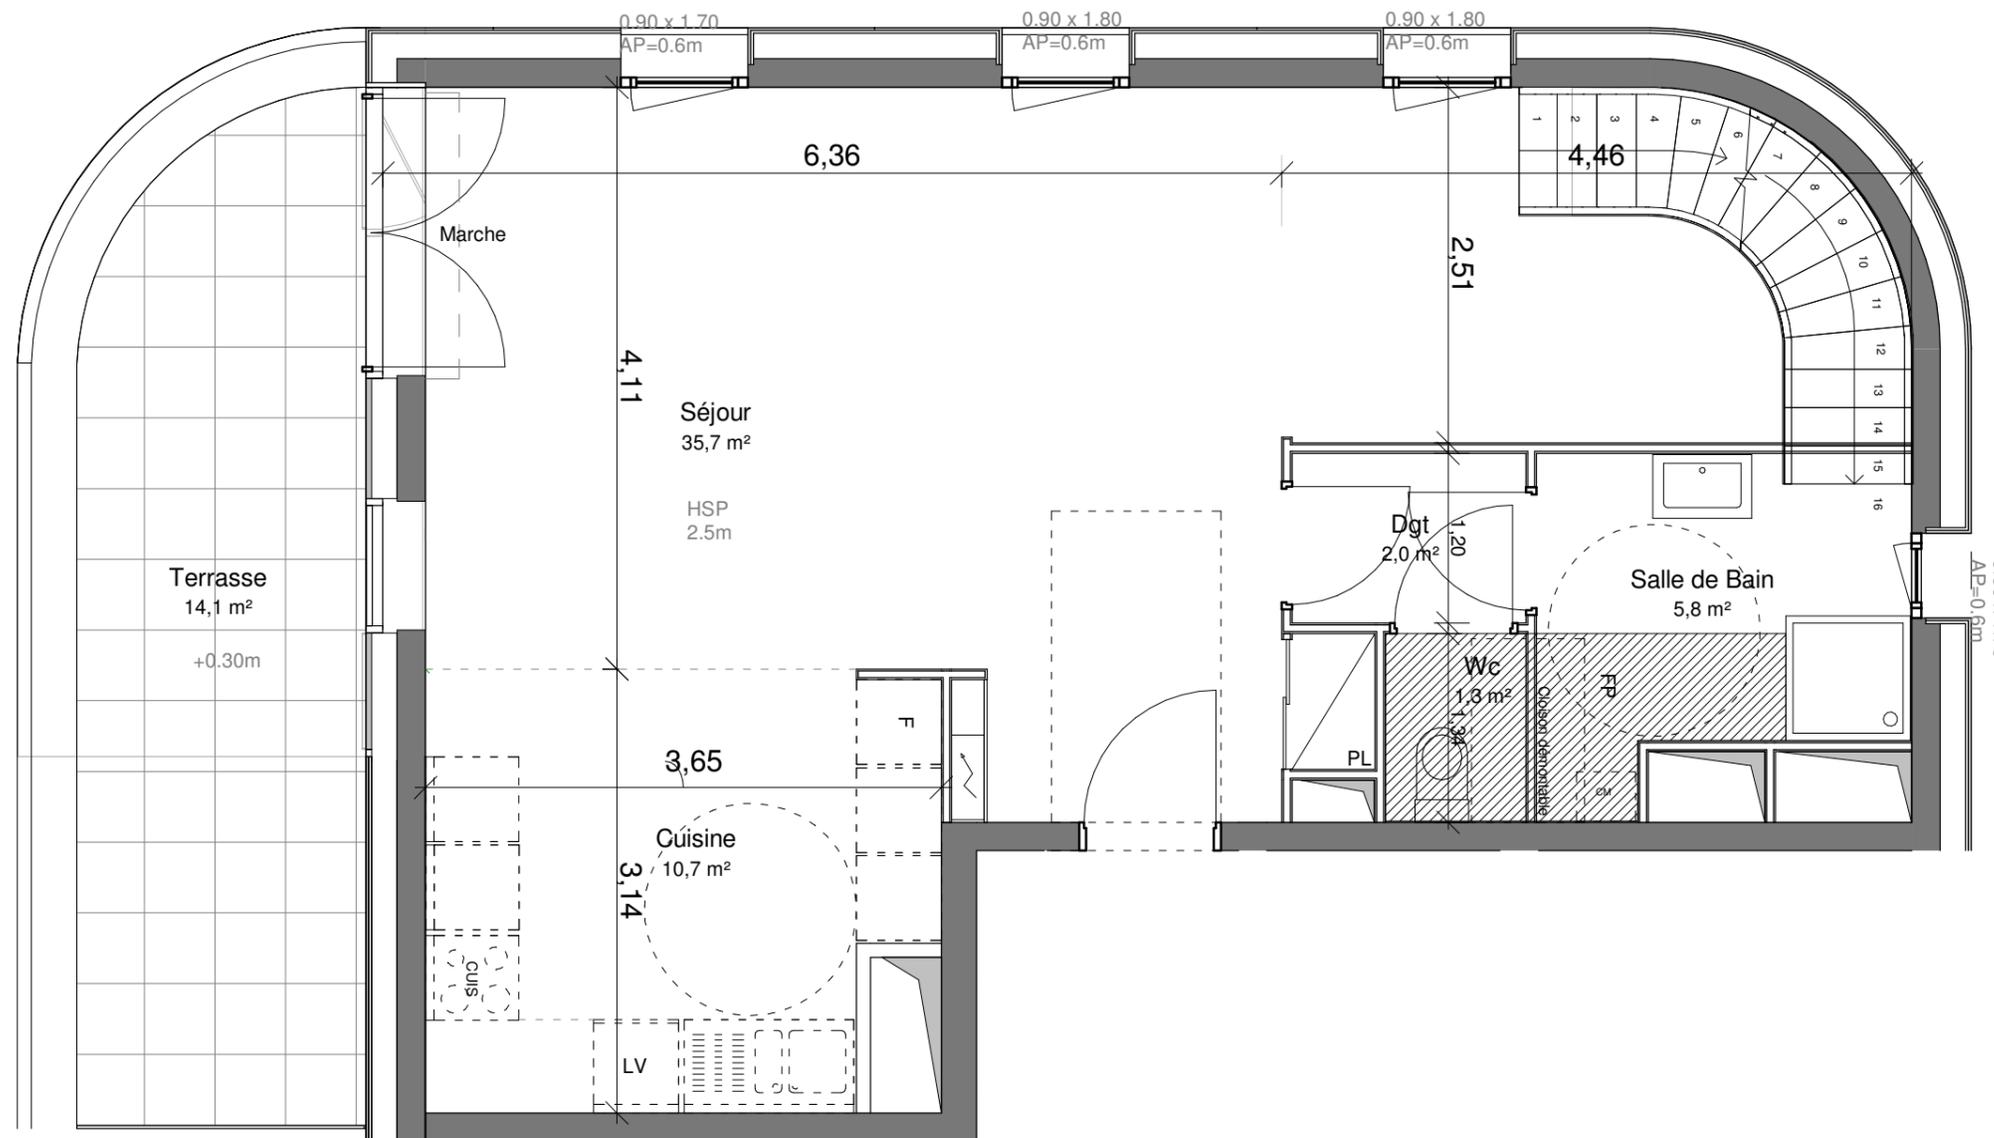

Niveau Bas Duplex



En fonction des nécessités techniques de la réalisation, des modifications sont susceptibles d'être apportées à ce plan qui ne revêt avant d'être annexé à l'acte authentique de vente qu'un caractère informatif. Les surfaces indiquées sont approximatives. Les soffites, faux plafonds, retombées et gaines sont susceptibles d'évoluer en situation, en nombre et en dimensions. La végétalisation n'est pas contractuelle. Les éléments de mobilier (meubles et plans de travail) ne sont placés qu'à titre indicatif. Les accès aux terrasses et prolongement extérieurs peuvent comporter un surbot ou hauteur fr marche à franchir